


ORIENTACJA I PLAN ZLEWNI SKALA 1:50000

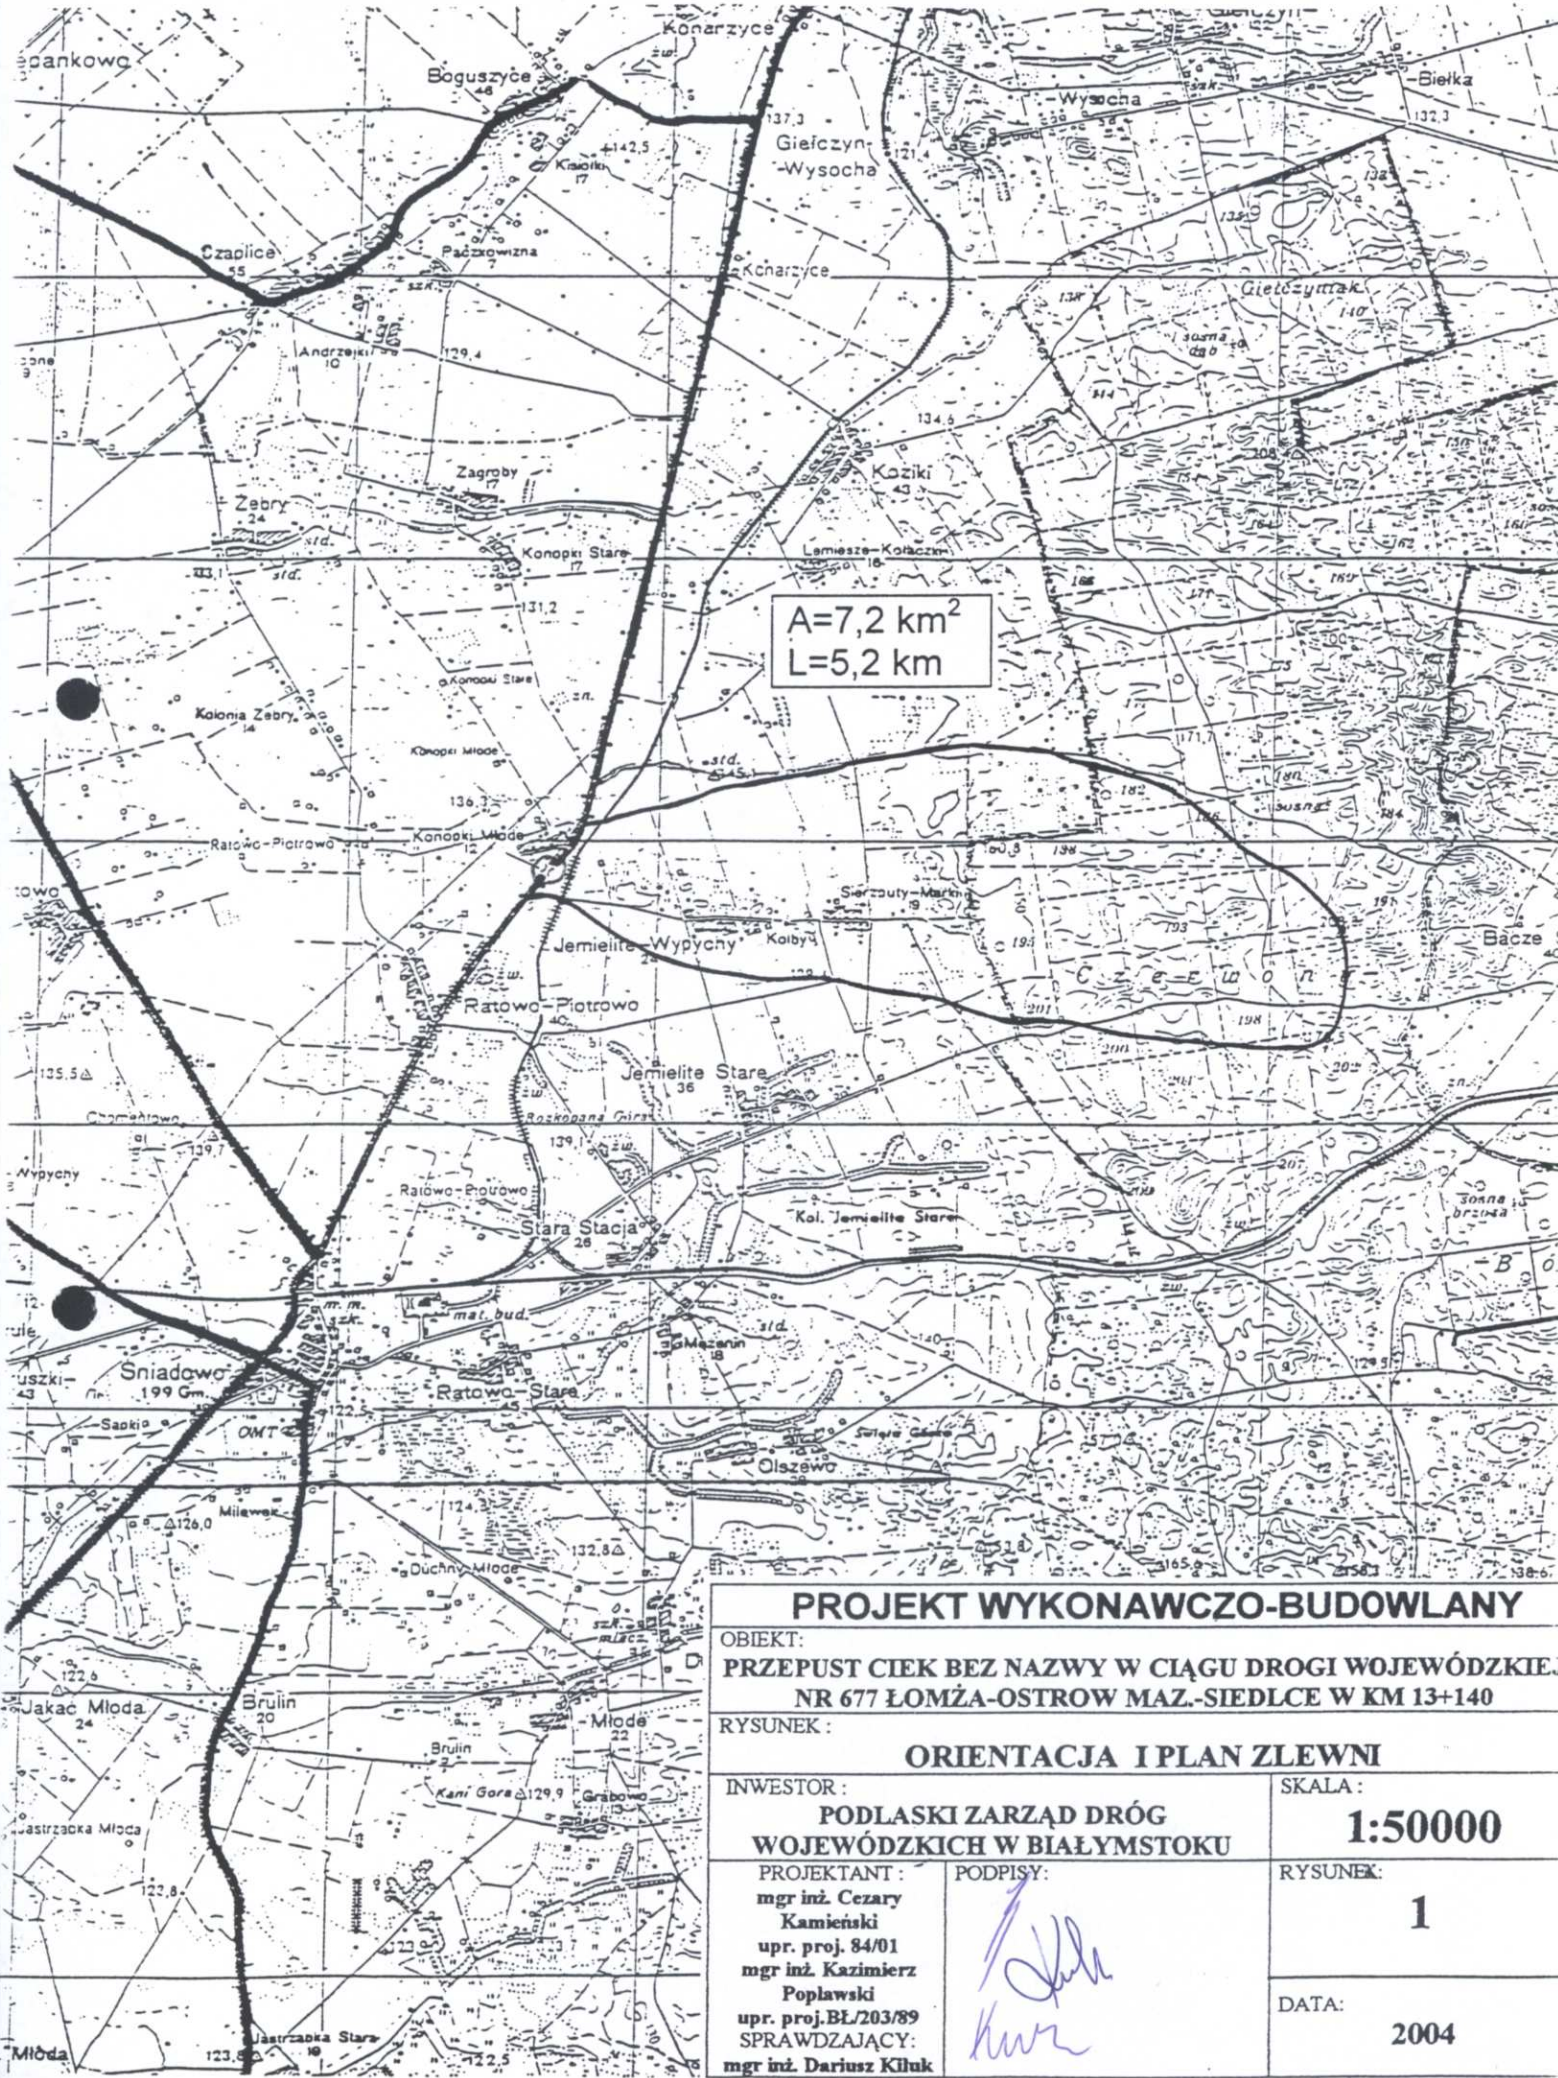

A=7,2 km²
L=5,2 km

PROJEKT WYKONAWCZO-BUDOWLANY

OBIEKT:
**PRZEPUST CIEK BEZ NAZWY W CIĄGU DROGI WOJEWÓDZKIEJ
NR 677 ŁOMŻA-OSTROW MAZ.-SIEDLCE W KM 13+140**

RYСУNEK:
ORIENTACJA I PLAN ZLEWNI

INWESTOR:
**PODLASKI ZARZĄD DRÓG
WOJEWÓDZKICH W BIAŁYMSTOKU**

SKALA:
1:50000

PROJEKTANT:
mgr inż. Cezary
Kamiński
upr. proj. 84/01
mgr inż. Kazimierz
Popławski
upr. proj. BL/203/89
SPRAWDZAJĄCY:
mgr inż. Dariusz Kiluk

PODPISY:
[Handwritten signatures]

RYСУNEK:
1

DATA:
2004