



PRZEKRÓJ POPRZECZNY – INWENTARYZACJA  
SKALA 1:50

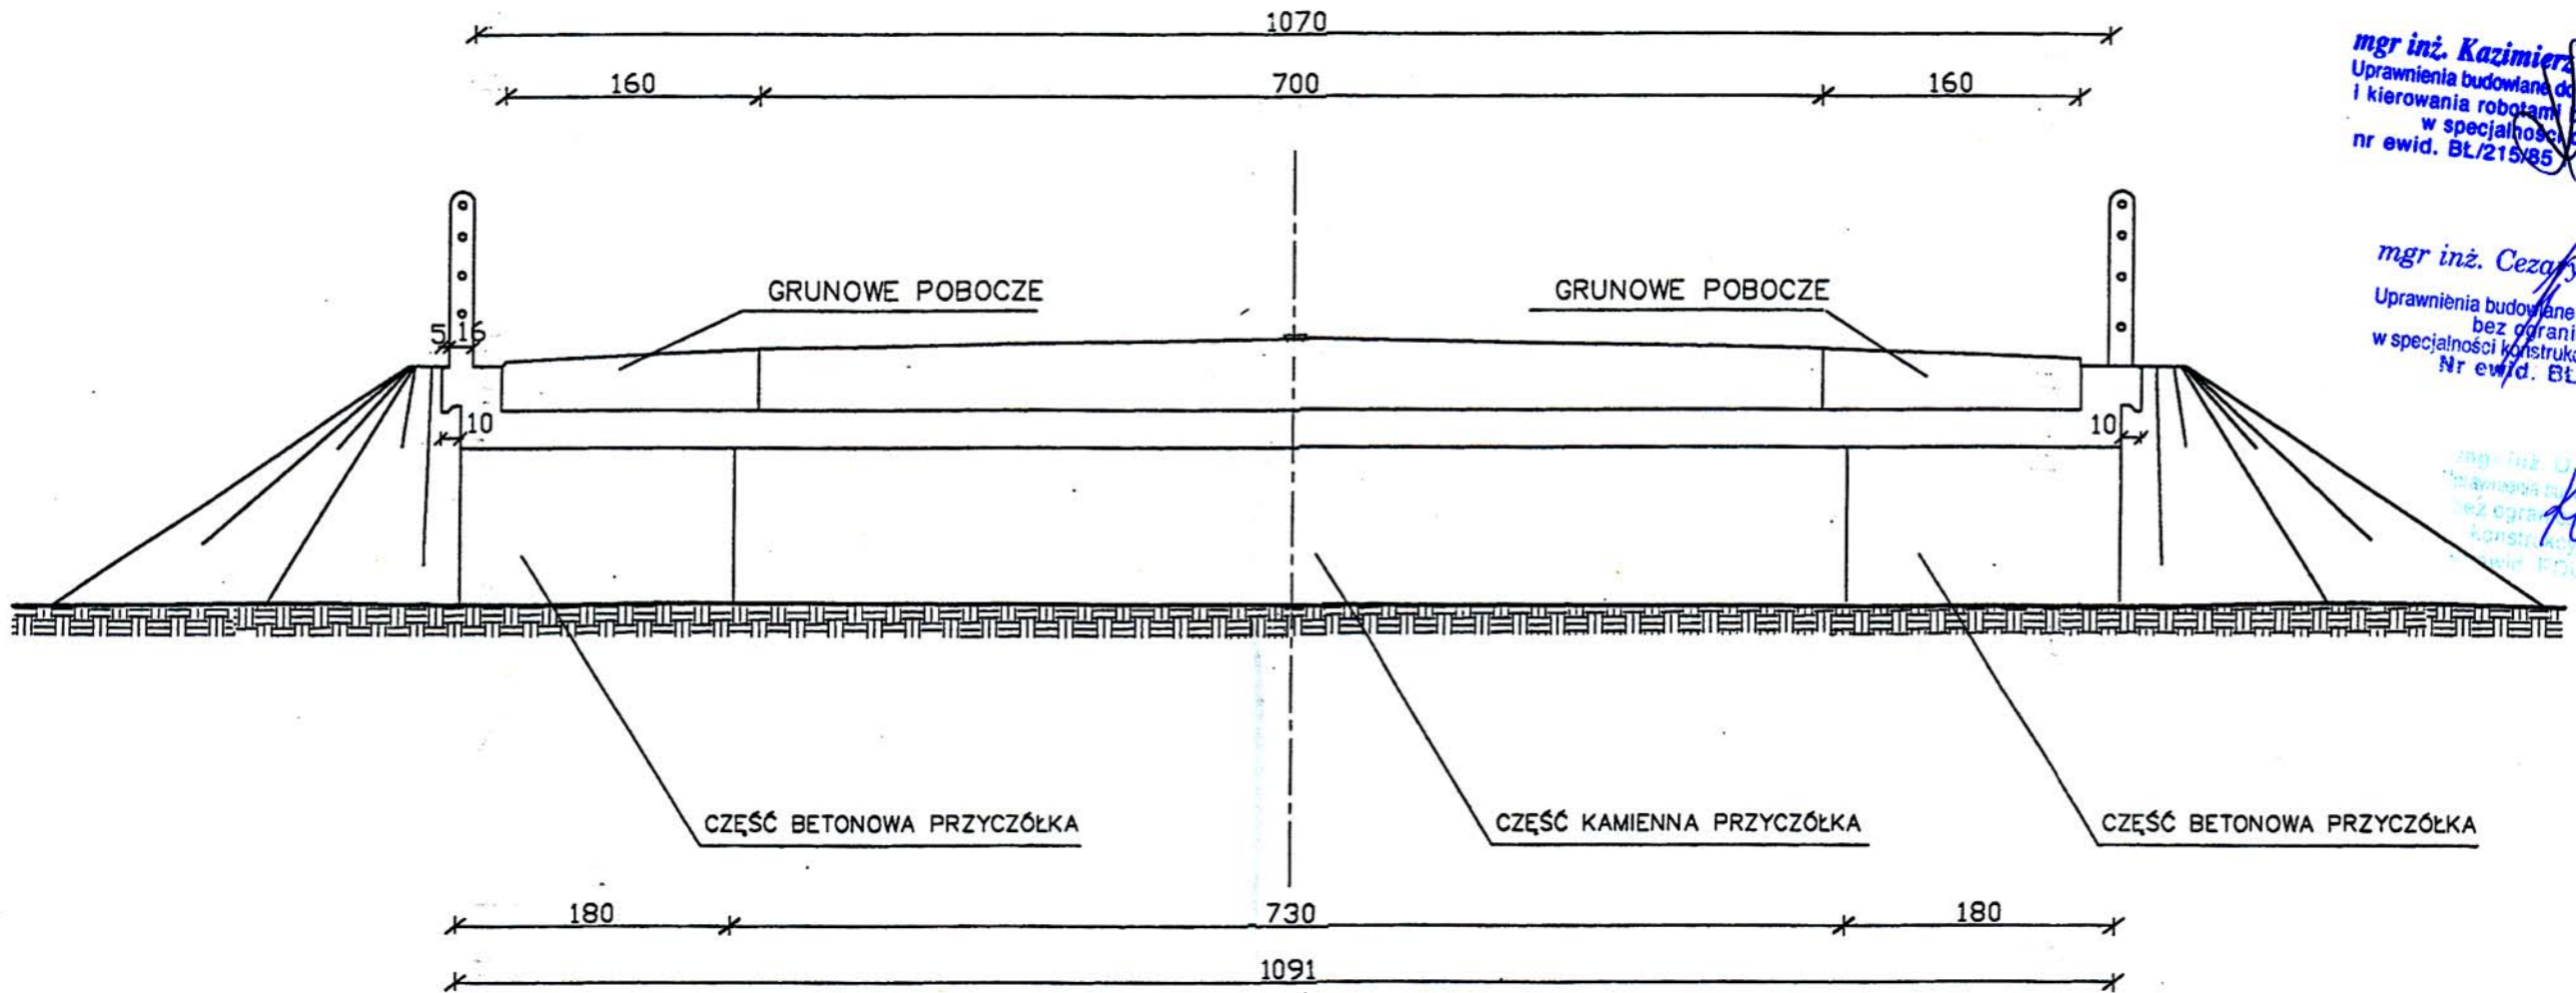

*mgr inż. Kazimierz Popławski*  
Uprawnienia budowlane do projektowania  
i kierowania robotami budowlanymi  
w specjalności drogi  
nr ewid. BL/215/85 / BL/203/89

*mgr inż. Cezary Kamiński*  
Uprawnienia budowlane do projektowania  
bez ograniczeń  
w specjalności konstrukcyjno-budowlanej  
Nr ewid. BL 84/01

*mgr inż. DARIUSZ KILUK*  
Uprawnienia budowlane do projektowania  
bez ograniczeń w specjalności  
konstrukcyjno-budowlanej  
nr ewid. BUDOWNICZE 19000/KP

PROJEKT WYKONAWCZO-BUDOWLANY	
OBIEKT: <b>PRZEPUST CIEK BEZ NAZWY W CIĄGU DROGI WOJEWÓDZKIEJ NR 677 ŁOMŻA-OSTROW MAZ.-SIEDLCE W KM 13+140</b>	
RYSUNEK: <b>PRZEKRÓJ POPRZECZNY-INWENTARYZACJA</b>	
INWESTOR: <b>PODLASKI ZARZĄD DRÓG WOJEWÓDZKICH W BIAŁYMSTOKU</b>	SKALA: <b>1:50</b>
PROJEKTANT: <b>mgr inż. Cezary Kamiński upr. proj. 84/01 mgr inż. Kazimierz Popławski upr. proj. BL/203/89</b>	PODPISY: 
SPRAWDZAJĄCY: <b>mgr inż. Dariusz Kiluk</b>	RYSUNEK: <b>16</b>
	DATA: <b>2004</b>