

# WIDOK Z BOKU – INWENTARYZACJA

SKALA 1:50


Ostrów Maz.

Łomża

*mgr inż. Kazimierz Popławski:*  
 Uprawnienia budowlane do projektowania  
 i kierowania robotami budowlanymi  
 w specjalności drogi  
 nr ewid. Bt/215/85, Bt/203/89

*mgr inż. Cezary Kamiński*  
 Uprawnienia budowlane do projektowania  
 bez ograniczeń  
 w specjalności konstrukcyjno-budowlanej  
 Nr ewid. Bt 84/01

*mgr inż. DARIUSZ KILUK*  
 Uprawnienia budowlane do projektowania  
 bez ograniczeń w specjalności  
 konstrukcyjno-budowlanej  
 nr ewid. PDL/0001/POOK/07

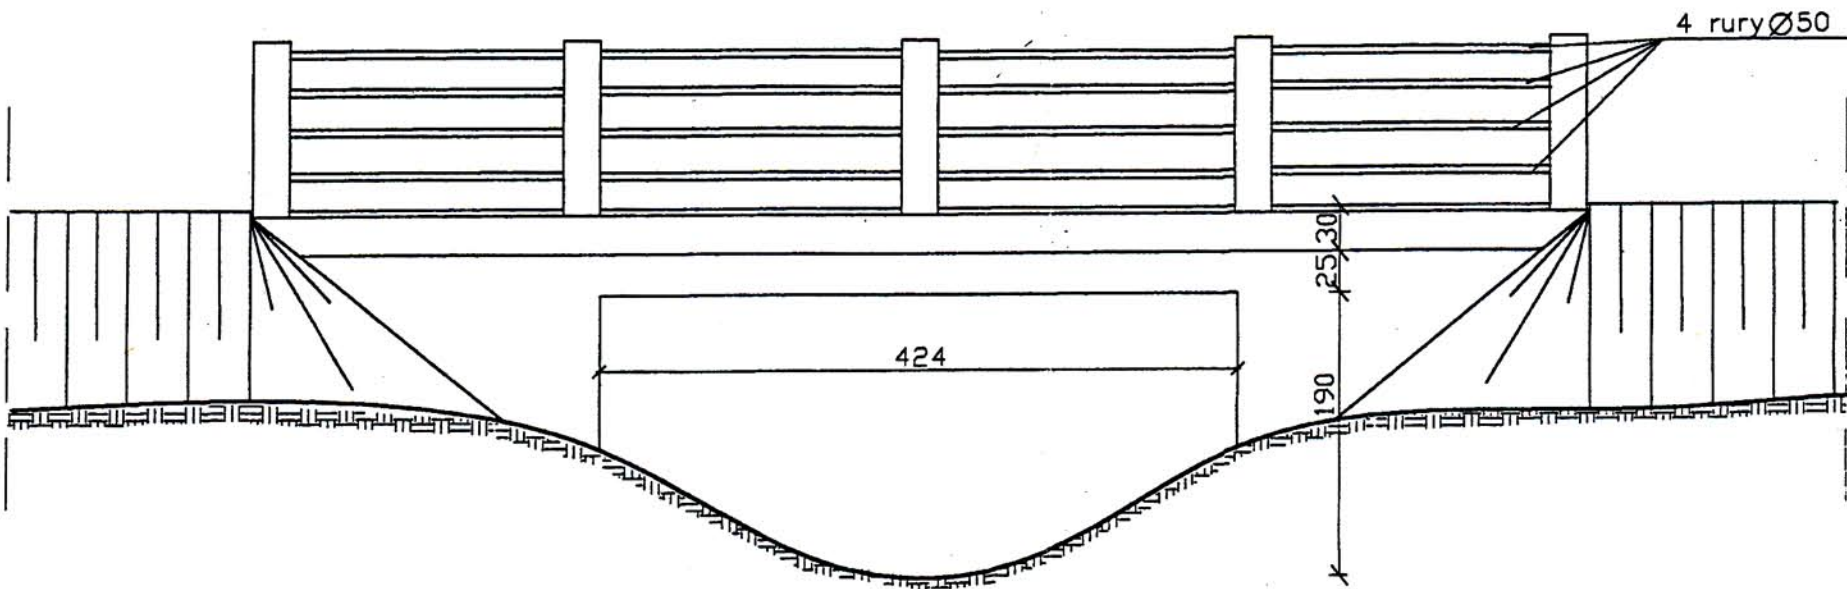

PROJEKT WYKONAWCZO-BUDOWLANY		
OBIEKT: <b>PRZEPUST CIEK BEZ NAZWY W CIĄGU DRÓGI WOJEWÓDZKIEJ NR 677 ŁOMŻA-OSTROW MAZ.-SIEDLCE W KM 13+140</b>		
RYSUNEK: <b>WIDOK Z BOKU-INWENTARYZACJA</b>		
INWESTOR: <b>PODLASKI ZARZĄD DRÓG WOJEWÓDZKICH W BIAŁYMSTOKU</b>	SKALA: <b>1:50</b>	RYSUNEK: <b>15</b>
PROJEKTANT: <b>mgr inż. Cezary Kamiński upr. proj. 84/01 mgr inż. Kazimierz Popławski upr. proj. Bt/203/89</b>	SPRAWDZAJĄCY: <b>mgr inż. Dariusz Kiluk</b>	DATA: <b>2004</b>