




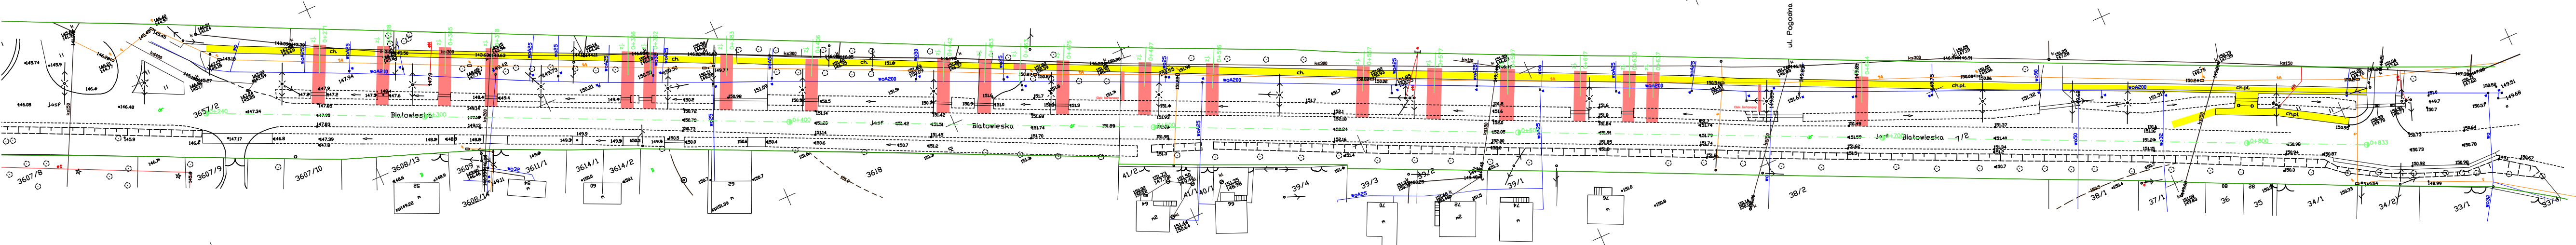


Planowany remont chodnika  
 skala 1:500  
 Droga wojewódzka nr 689  
 Bielsk Podlaski – Hajnówka – Białowieża – Granica Państwa  
 miejscowość Bielsk Podlaski  
 w km 0+240 – 0+833 str. lewa

-  linia energetyczna
-  linia telefoniczna
-  przyłącza wodociągowe
-  Zjazdy z kostki betonowej gr. 8 cm
-  Chodnik z kostki betonowej gr. 6 cm



PZDW Białystok  
 Rejon Dróg Wojewódzkich w Siemiatyczach  
 17 – 300 Siemiatycze  
 ul. 11-go Listopada 253

Szkic sporządził: Piotr Jakowiuk