


PROJEKTOWANY PRZEPUST Z RUR STALOWYCH
 TYPU HELCOR TC Ø 800 W KM. 82+780
 SKALA 1:50

RYS. NR M-1

PRZEKRÓJ PODŁUŻNY

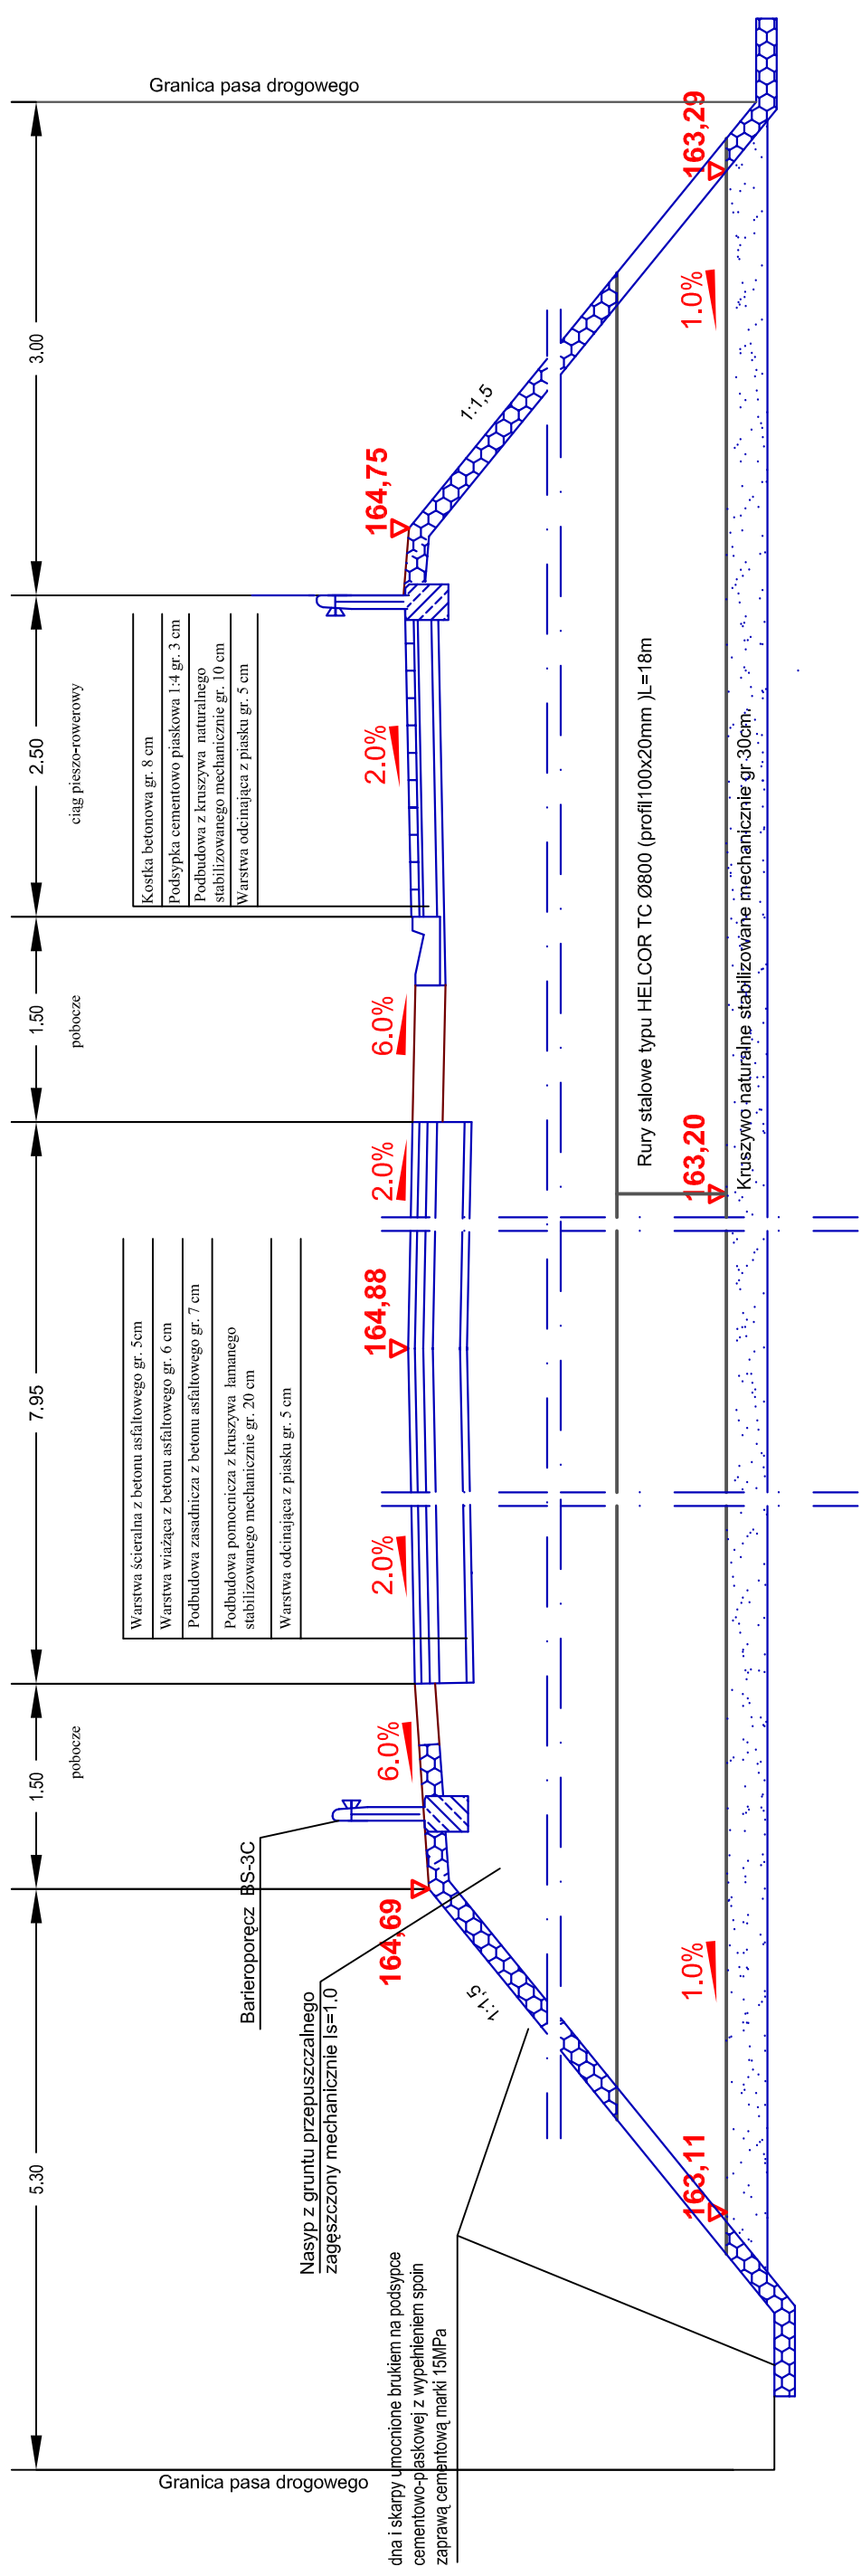

PROJEKTOWANIE I NADZORY - RENATA STANKIEWICZ 16-400 SUWAŁKI, UL. ŁĘCKA 23		DATA 04.2009
OBIEKT ADRES	POPRAWA BEZPIECZEŃSTWA RUCHU NA DRODZE WOJEWÓDZKIEJ 665 PRZEJŚCIE PRZEZ MIEJSCOWOŚĆ PODDUBÓWEK GM. SUWAŁKI OD KM 82+500 DO KM 83+591,80	
BRANŻA DROGOWA	NUMER UPRAWNIENI FDL/0030/ZOOD/04	PODPIS
PROJEKTANT	inż. RENATA STANKIEWICZ	
SPRAWDZAJĄCY	mgr inż. SANISŁAW NOWIK	SUV - 47/89
TYTUŁ RYS.	PRZEPUST Z RUR STALOWYCH PRZEKROJ PODŁUŻNY	SKALA 1:50
		RYS. NR M - 1