


PRZEKROJE NORMALNE - KONSTRUKCYJNE

SKALA 1:50

PRZEKRÓJ VI- VI

km 0+535

RYS. NR D-3.5

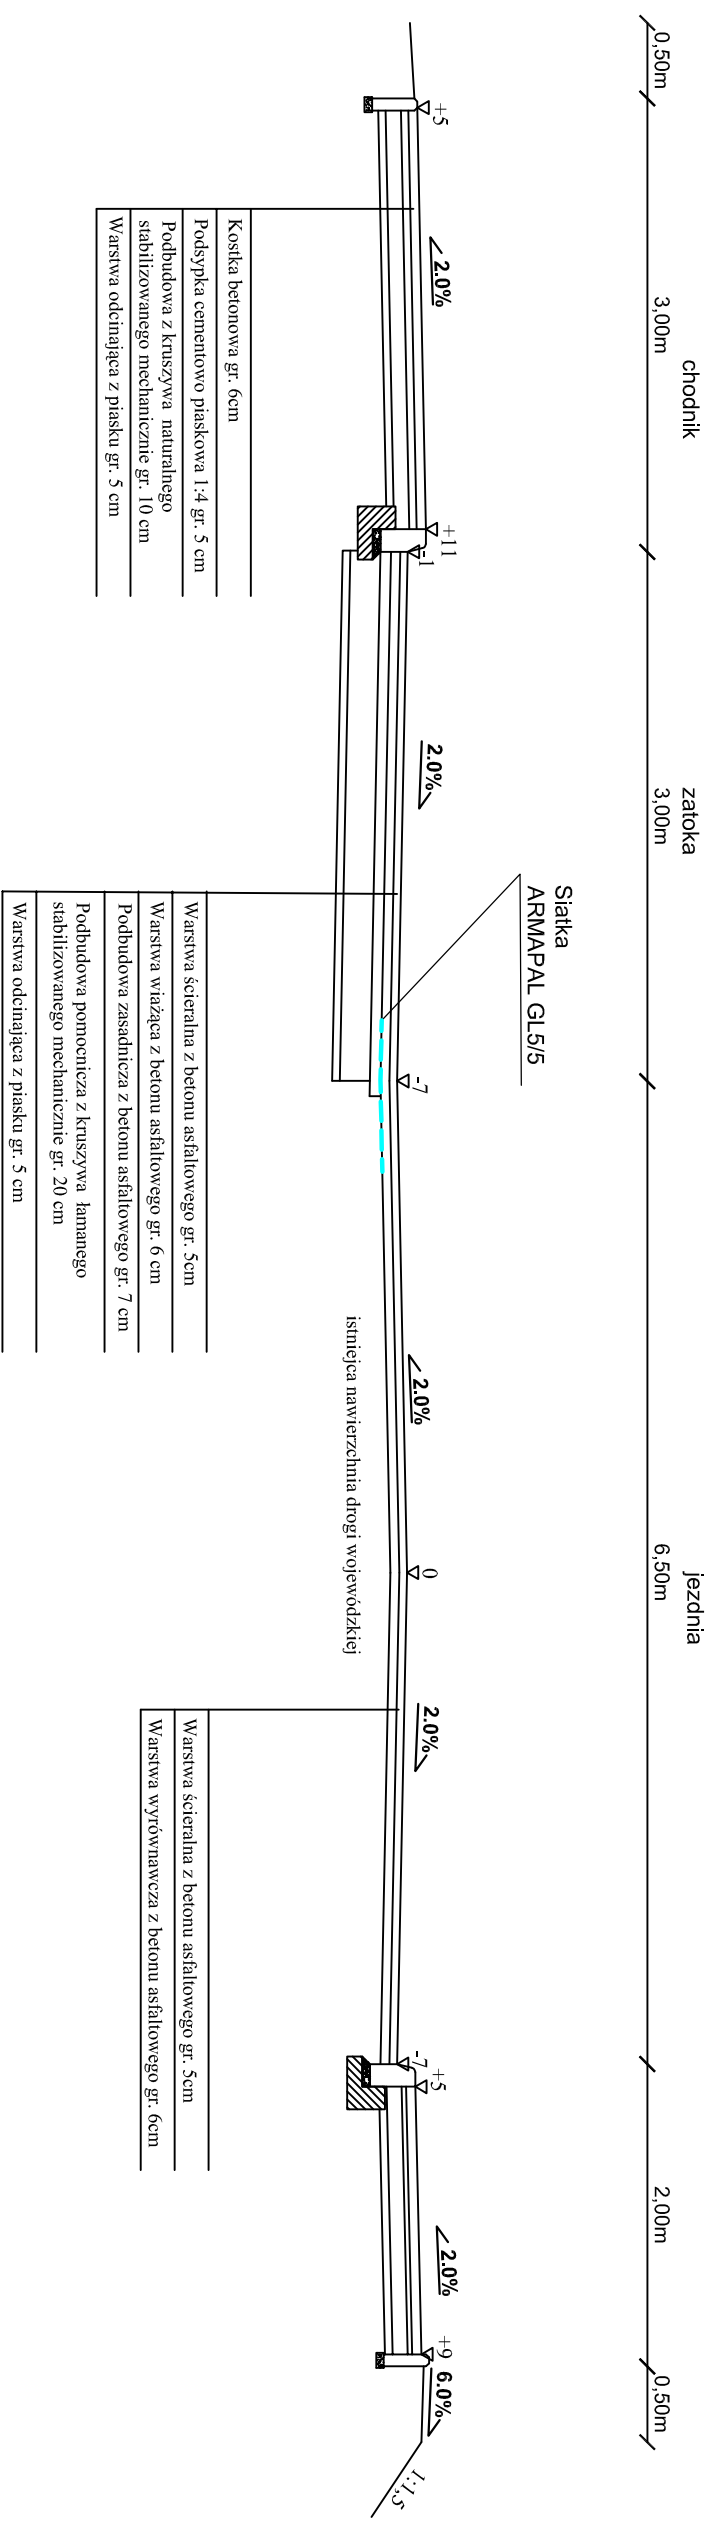

PROJEKTOWANIE I NADZORY - RENATA STANKIEWICZ 16-400 SUWAŁKI, UL. ELCKA 23			
OBIEKT ADRES	PRZEBUDOWA DRÓGI WOJEWÓDZKIEJ nr 651 w msc. BECELE	DATA 09.2011	
BRANŻA DRÓGOWA	inż. RENATA STANKIEWICZ	NUMER UPRAWNIENI PDL/0030/ZOOD/04	PODPIS
TYTUŁ RYS.	mgr inż. ANNA TOPOLSKA	SKALA 1:50	RYS. NR D-3.5
	PRZEKROJE NORMALNE - KONSTRUKCYJNE		