


ADAPTACJA BUD. NA CELE PZDW w ŁAPACH dz.nr 277/451 277/47			
PROJEKTANT:	OBJEKT: BUDYNEK GOSPODARCZY	SKALA:	1:100
	ADRES: ŁAPY UL. HARCERSKA	NR RYS.	
	TEMAT: ELEWACJA ZACHODNIA		
mgr inż. K. ZUBCZYŃSK	Nº UPRAWNIEN: Bz 33/80 i UAN 12/85	DATA: 2011-11-09	NR STR.

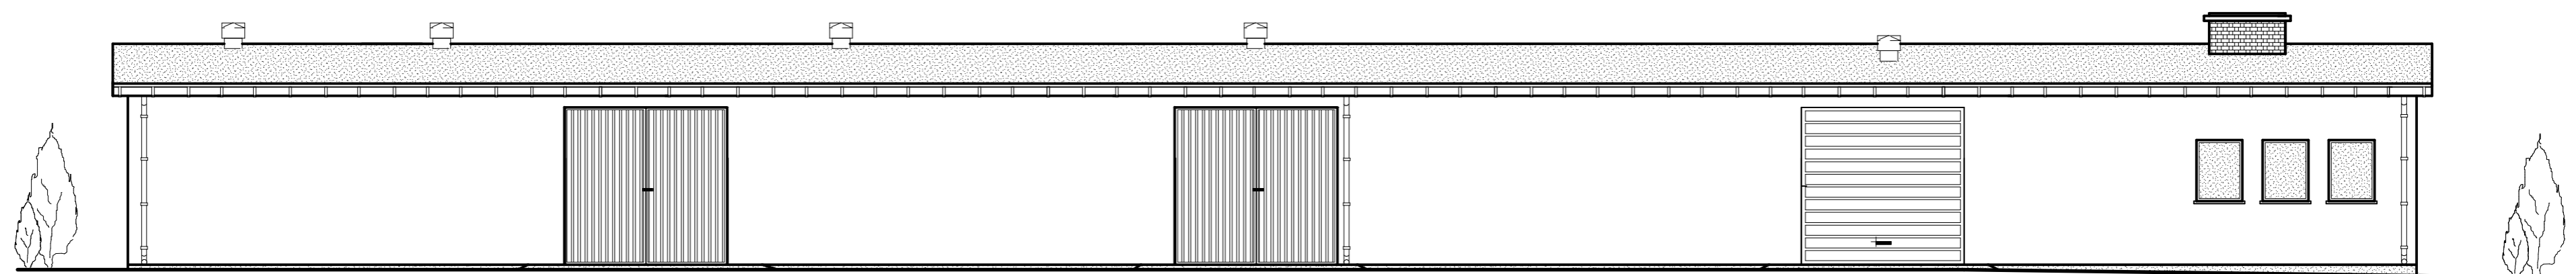

ADAPTACJA BUD. NA CELE PZDW w ŁAPACH dz.nr 277/451 277/47			
PROJEKTANT:	OBJEKT: BUDYNEK GOSPODARCZY	SKALA:	1:100
	ADRES: ŁAPY UL. HARCERSKA	NR RYS.	
	TEMAT: ELEWACJA WSCHODNIA		
mgr inż. K. ZUBCZYŃSK	Nº UPRAWNIEN: Bz 33/80 i UAN 12/85	DATA: 2011-11-09	NR STR.