
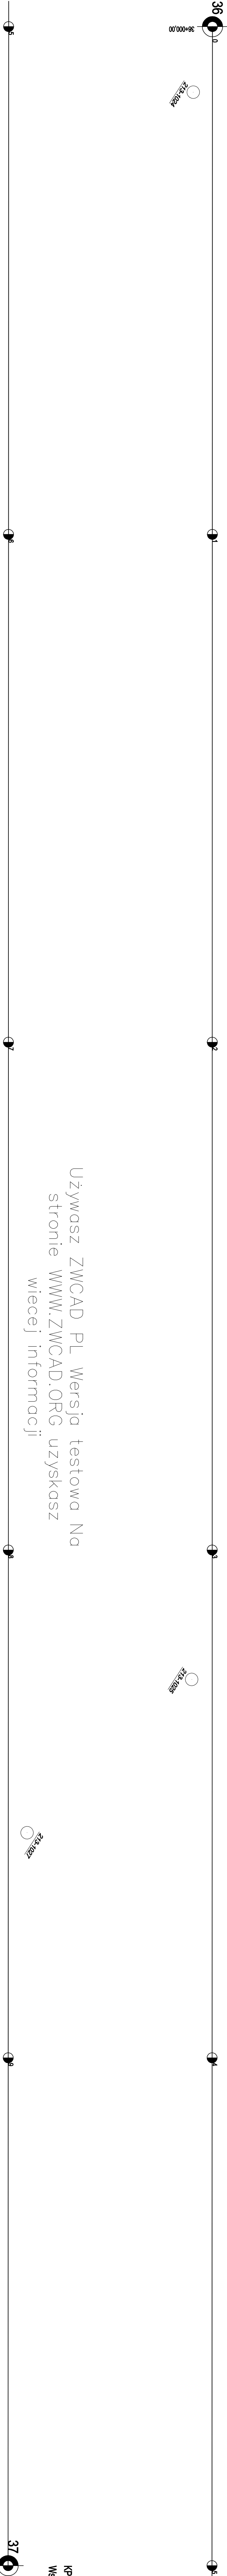


**Przebudowa drogi wojewódzkiej Nr 670
 Osowiec-Suchowola-Dąbrowa Białostocka-Nowy Dwór-Gr. Państwa,
 na odcinku Suchowola - Dąbrowa Białostocka
 Odcinek I: od km 36+000 do km 37+000**

PPT
 Wsp. X = 5874201,083 Y = 471197,339

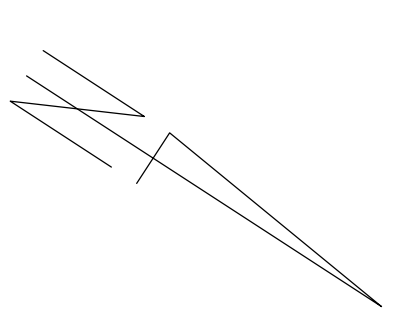

Używasz ZWCAD PL Wersja testowa Na
 stronie WWW.ZWCAD.ORG uzyskasz
 więcej informacji

TEMAT: **Przebudowa drogi wojewódzkiej Nr 670
 Osowiec-Suchowola-Dąbrowa Białostocka-Nowy Dwór-Gr. Państwa,
 na odcinku Suchowola- Dąbrowa Białostocka
 Odcinek I: od km 36+000 do km 37+000**

KPT
 Wsp. X = 5874745,557 Y = 4712036,117

ZAMAWIĄCY / INWESTOR:		Podlaski Zarząd Dróg Wojewódzkich w Białymstoku ul. Elwatońska 6 15-620 Białystok	
PROJEKTANT		Przedsiębiorstwo "POLNET" Sp. z o.o. ul. Wypusty 3 16-300 Augustów www.polnet.com.pl polnet@polnet.com.pl	
TYTUŁ RYSUNKU		SYMBOL TEMATU	
OPRACOWANIE GEODEZYJNE OSI JEZDNI		PBD-0133/1/05	
NR RYSUNKU	1	SKALA	1:500

