Przebudowa drogi wojewódzkiej Nr 670
Osowiec-Suchowola-Dąbrowa Białostocka-Nowy Dwór-Gr. Państwa,
na odcinku Suchowola - Dąbrowa Białostoska
Odcinek I: od km 36+000 do km 37+000
skala 1:500

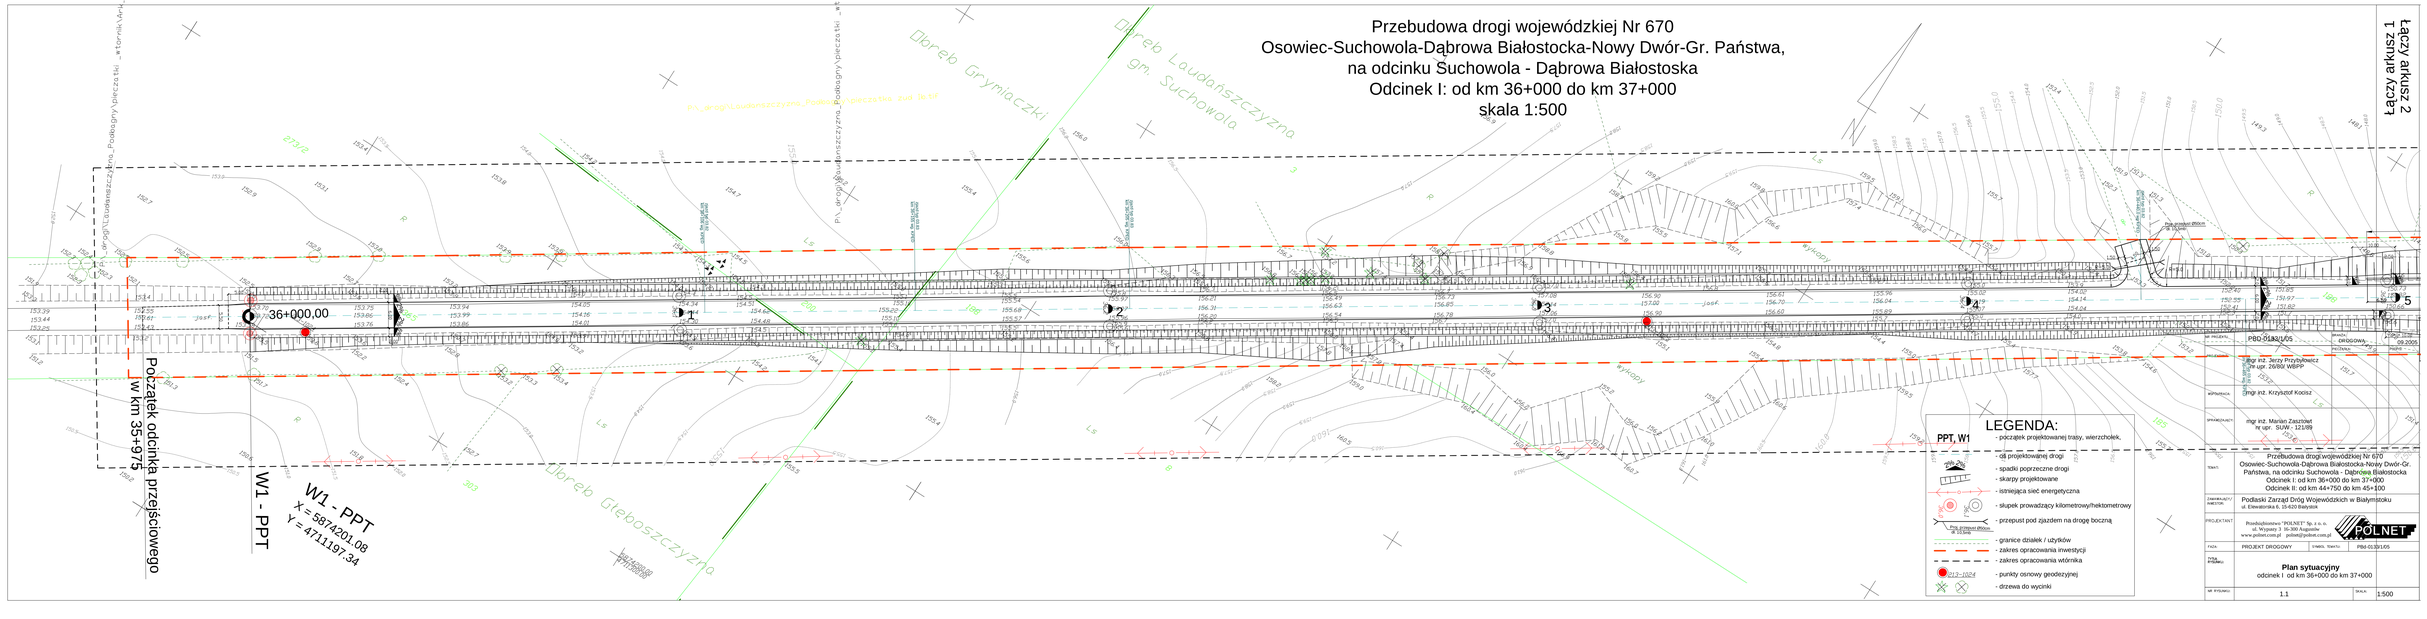
Łączy arkusz 1
Łączy arkusz 2
Początek odcinka przejściowego w km 35+975
W1 - PPT
W1 - PPT
X = 5874201.08
Y = 4711197.34
36+000,00
Obręb Grymiaczki
Obręb Laudańszczyzna gm. Suchowola
Obręb Gleboszczyzna
Obręb Laudańszczyzna Podlogrynki
Obręb Laudańszczyzna Podlogrynki
Obręb Laudańszczyzna Podlogrynki