


PROFIL PODŁUŻNY -
- UZUPEŁNIENIE do Rys. nr 2

Przebudowa drogi wojewódzkiej Nr 670
Osowiec-Suchowola-Dąbrowa Białostocka-Nowy Dwór-Gr. Państwa
odcinek I: Suchowola - Dąbrowa Białostocka
od km 36+000 do km 37+000
skala 1:100/1000

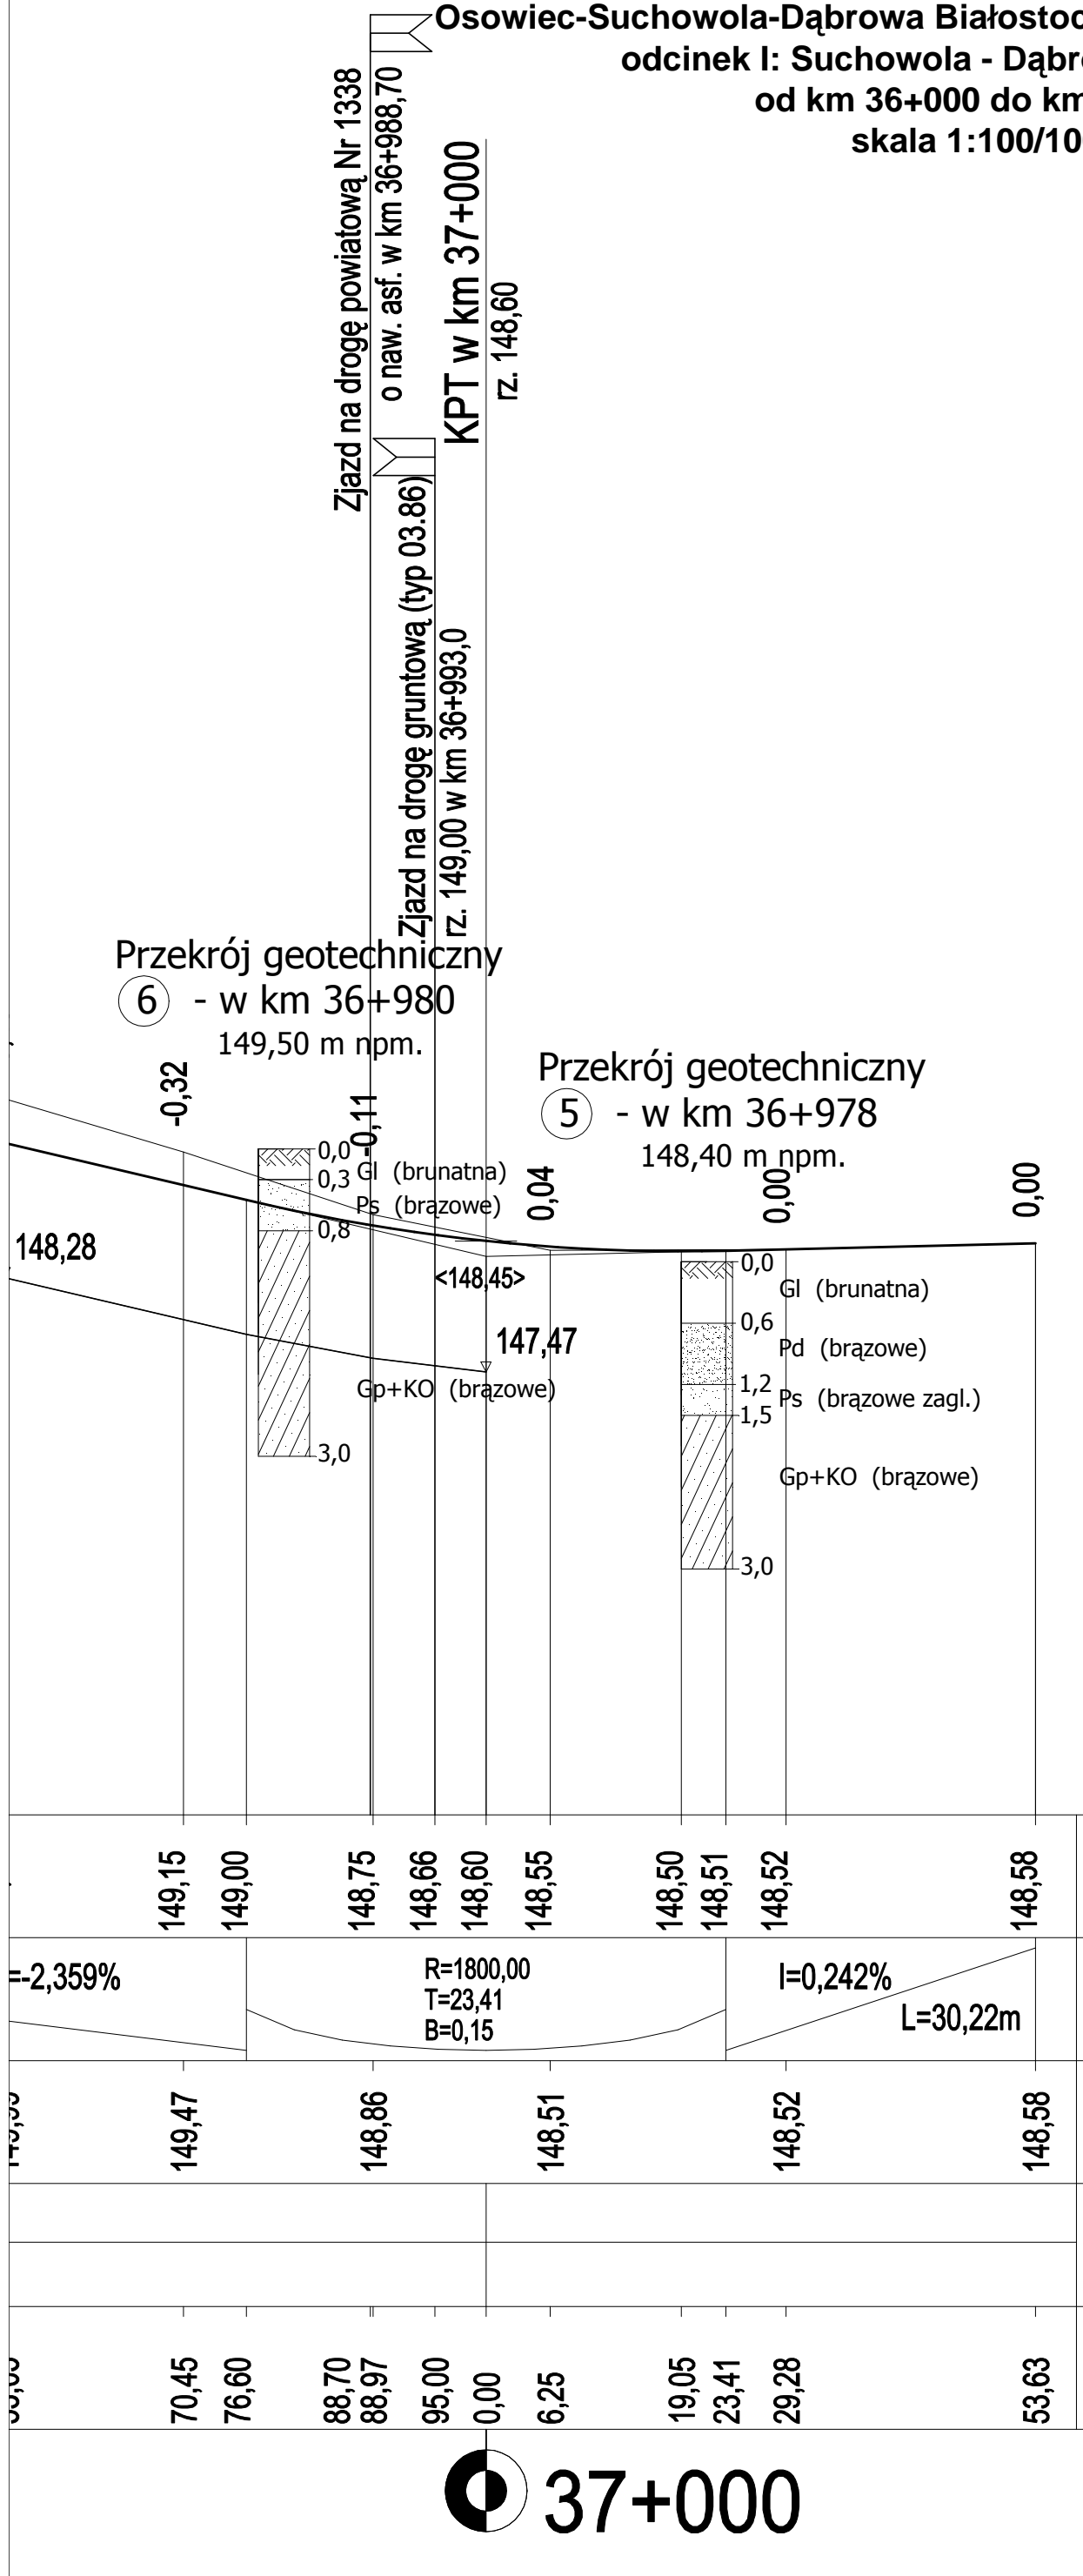

TEMAT:	Przebudowa drogi wojewódzkiej Nr 670 Osowiec-Suchowola-Dąbrowa Białostocka-Nowy Dwór- Państwa, na odcinku Suchowola - Dąbrowa Białostocka Odcinek I: od km 36+000 do km 37+000 Odcinek II: od km 44+750 do km 45+100		
ZAMAWIAJĄCY/ INWESTOR:	Podlaski Zarząd Dróg Wojewódzkich w Białymstoku ul. Elewatorska 6, 15-620 Białystok		
PROJEKTANT	Przedsiębiorstwo "POLNET" Sp. z o. o. ul. Wypusty 3 16-300 Augustów www.polnet.com.pl polnet@polnet.com.pl		
FAZA:	PROJEKT ZGŁOSZENIOWY	SYMBOL TEMATU:	PBD-0133/1/05
TYTUŁ RYSUNKU:	Profil podłużny - uzupełnienie odcinek I od km 36+000 do km 37+000		
NR RYSUNKU:	2a	SKALA:	1:100/1000