


PRZEKRÓJ NORMALNY NR 1


Skala 1:50

od km 36+000 do km 36+150; od km 36+760 do km 37+000
[W WYKOPIE]

Szczegół A

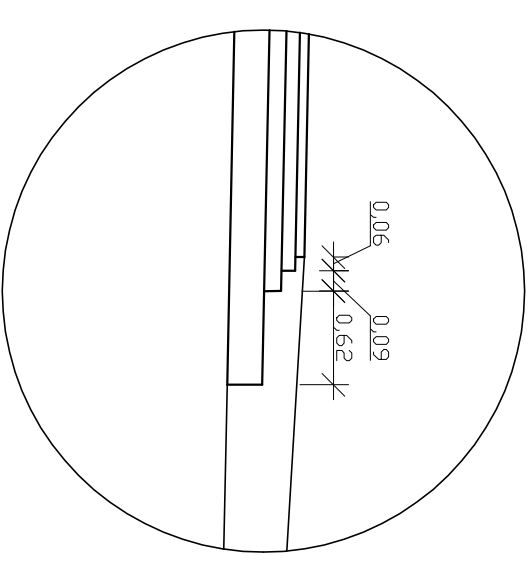

Warstwa ścierna z betonu asfaltowego, gr. 4cm
Warstwa wiążąca z betonu asfaltowego, gr. 6cm
Podbudowa zasadnicza z betonu asfaltowego, gr. 8cm
Podbudowa pomocnicza z kruszywa łamanego stabilizowanego mechanicznie, gr. 20cm
Warstwa odsączająca, gr 60cm

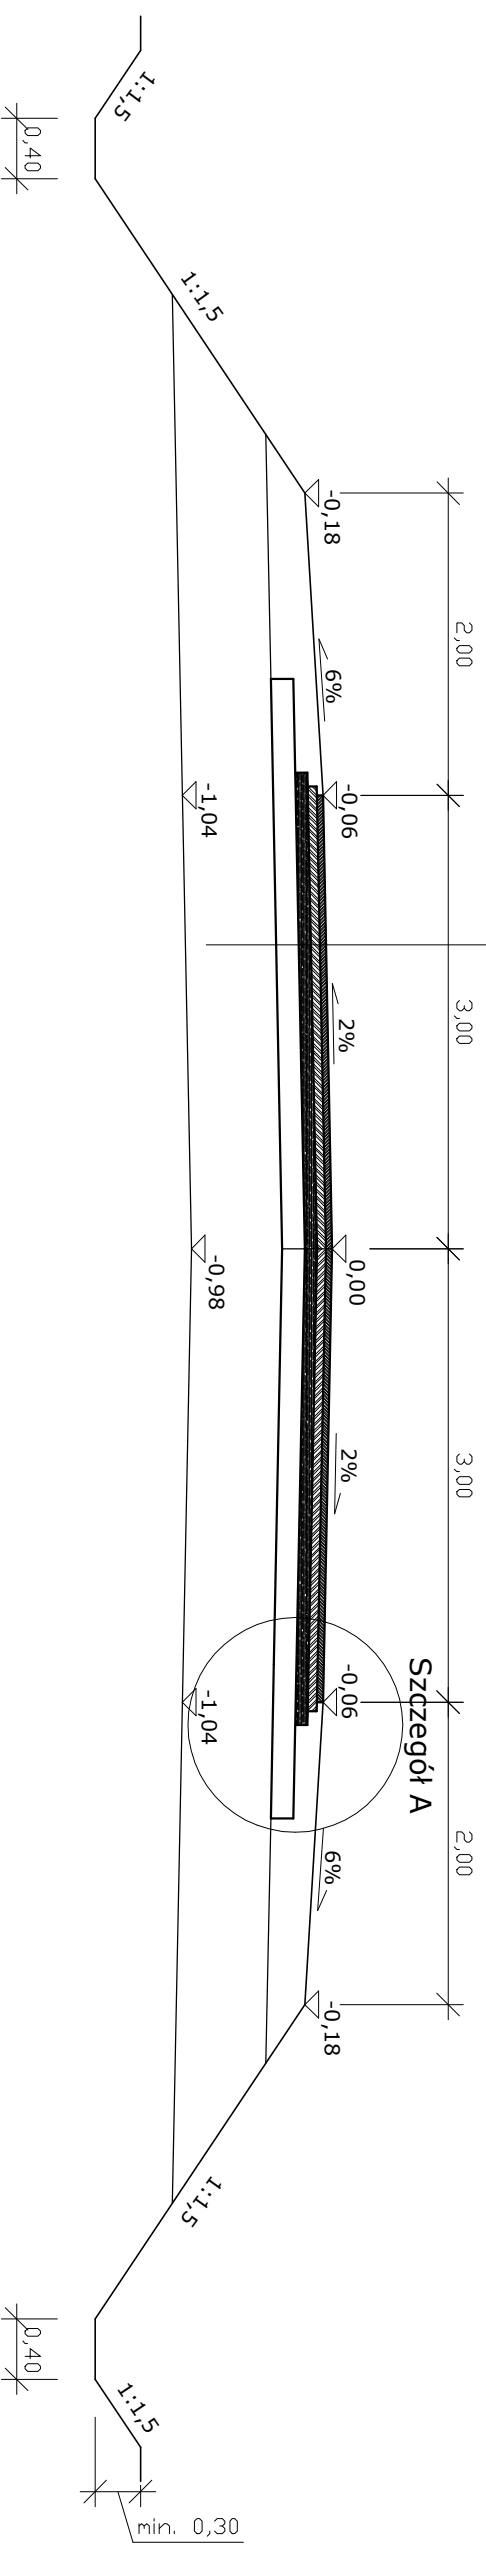

| | | | |
|---------------|---|---|---|
| Projektant: | mgr inż. Jerzy Przybyłowicz nr upr. 26/80/ WBPP | Pieczętka i podpis : | Data: 09.2005 |
| Współpraca: | mgr inż. Krzysztof Kocisz | | |
| Sprawdzający: | mgr inż. Wł. Janiszewski nr upr. 210/63, 147/65 mgr inż. Marion Zosztów nr upr. SUW - 121/89 | | |
| Skala : | 1:50 | Temat: PRZEKRÓJ NORMALNY NR 1 | |
| Nr projektu : | PBD-0133/1/05 | PRZEBUDOWA DRUGI WOJEWÓDZKIEJ NR 670 Osowiec-Suchowola-Dąbrowa Białostocka- -Nowy Dwór-Gr. Pańska, na odcinku Suchowola - Dąbrowa Białostocka Odcinek I: od km 36+000 do km 37+000 | POLNET Przedsiębiorstwo "POLNET" Sp.z.o.o. 16-300 Augustów ul. Wypusty 3 |
| Rysunek NR : | 3.1 | | |