
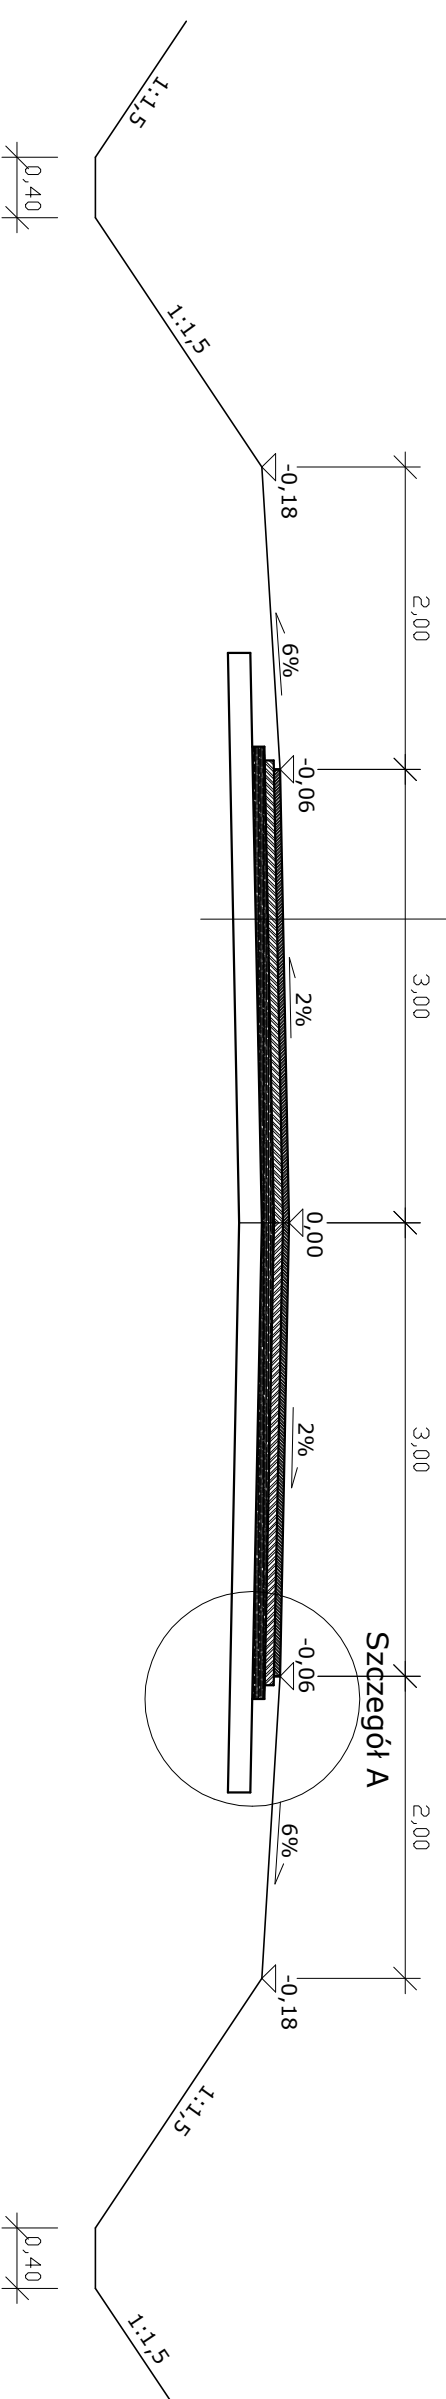



PRZEKRÓJ NORMALNY NR 2

skala 1:50

od km 36+150 do km 36+446
[W WYKOPIE]

Warstwa ścierna z betonu asfaltowego, gr. 4cm
Warstwa wiążąca z betonu asfaltowego, gr. 6cm
Podbudowa zasadnicza z betonu asfaltowego, gr. 8cm
Podbudowa pomocnicza z kruszywa łamanego stabilizowanego mechanicznie, gr. 20 cm
Istniejące warstwy gruntów niewysadziniowych
żwir, mieszanka piaskowo-żwirowa

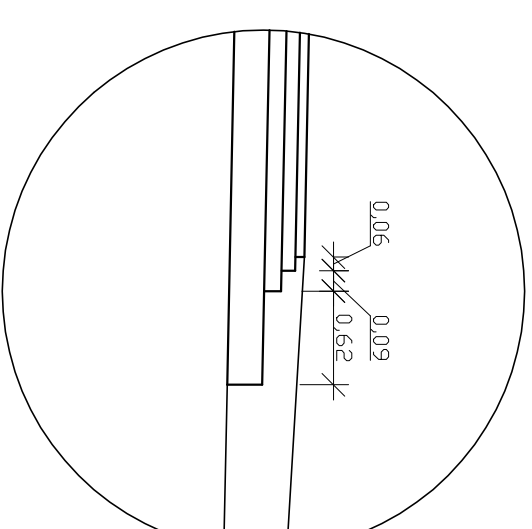

Projektant:	mgr inż. Jerzy Przybyłowicz nr upr. 26/80/ WBPP	Pieczętka i podpis :	Data: 09.2005
Współpraca:	mgr inż. Krzysztof Kocisz		
Sprawdzający:	mgr inż. Wł. Janiszewski nr upr. 210/63, 147/65 mgr inż. Marion Zasztów nr upr. SUW - 121/89		
Skala :	1:50	Temat:	PRZEKRÓJ NORMALNY NR 2
Nr projektu :	PBD-0133/1/05		PRZEBUDOWA DRÓGI WOJEWÓDZKIEJ NR 670 Osowiec-Suchowola-Dąbrowa Białostocka- -Nowy Dwór-Gr. Pańska, na odcinku Suchowola - Dąbrowa Białostocka Odcinek I: od km 36+000 do km 37+000
Rysunek NR :	3.2		 Przedsiębiorstwo "POLNET" Sp.z.o.o. 16-300 Augustów ul. Wypustki 3