PIK. 36+521,19

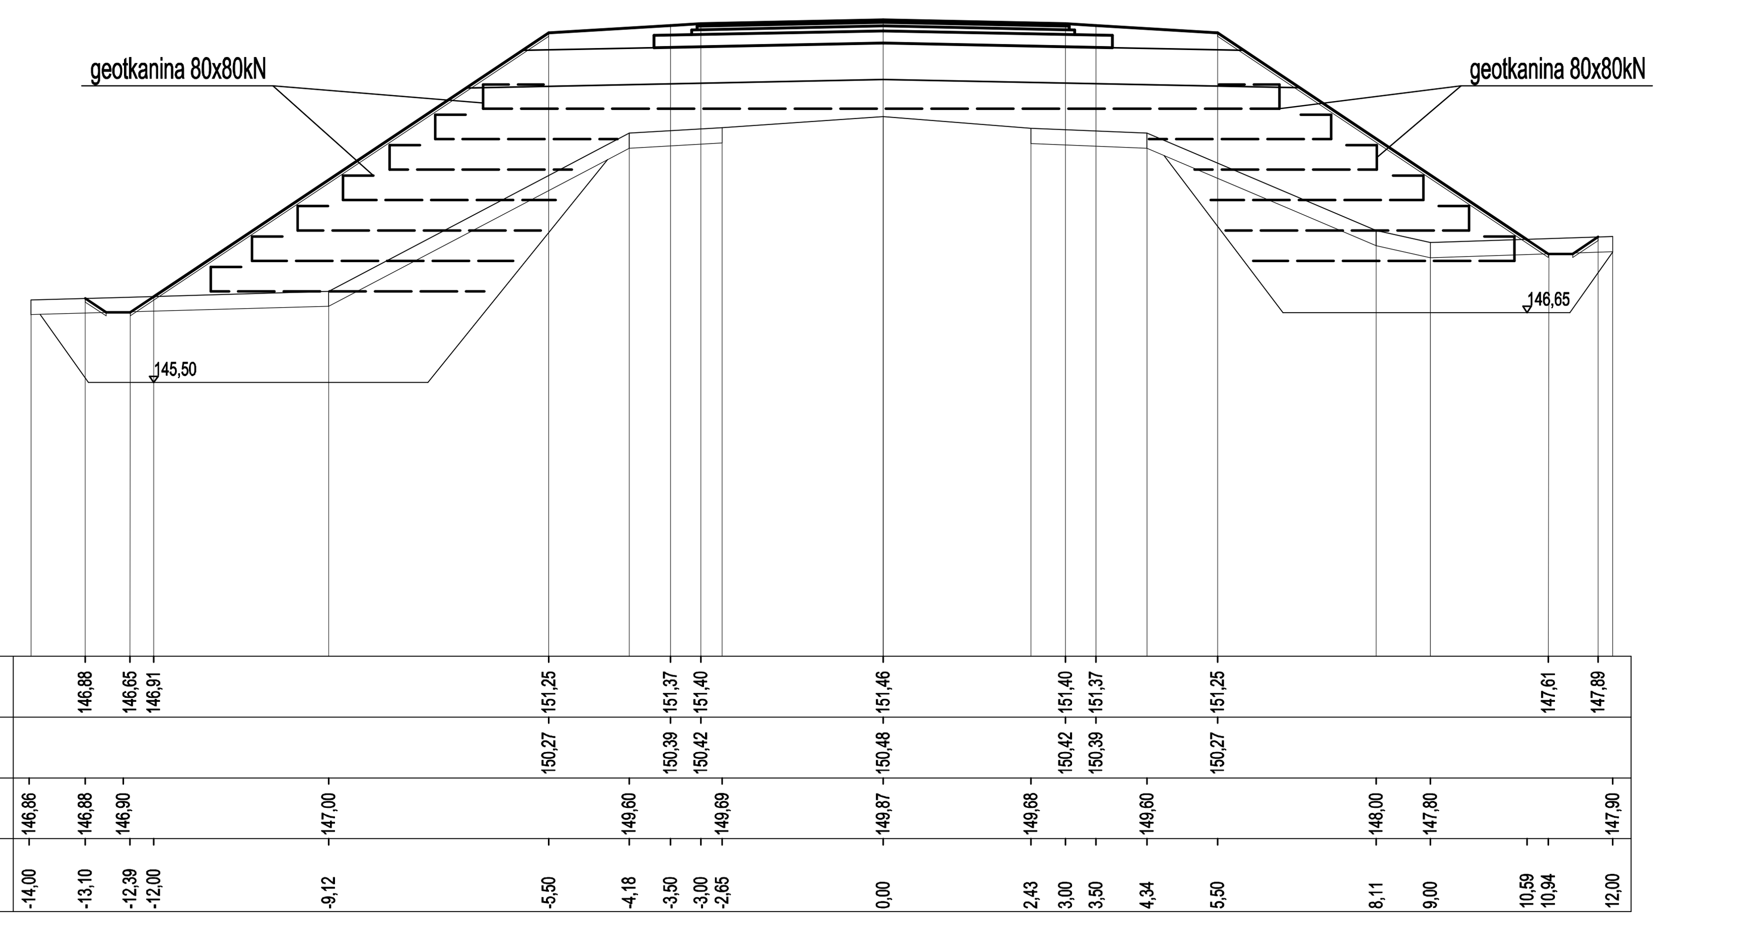

Skala pionowa 1:100

Skala pozioma 1:100

W	0,02	m^2
N	33,84	m^2
H_m	17,52	m
T_{orf}/ N_{wym}	20,14	m^2
$H_m^{proj.}$	18,63	m

P.P. = 141,00m

PIK. 36+546,69

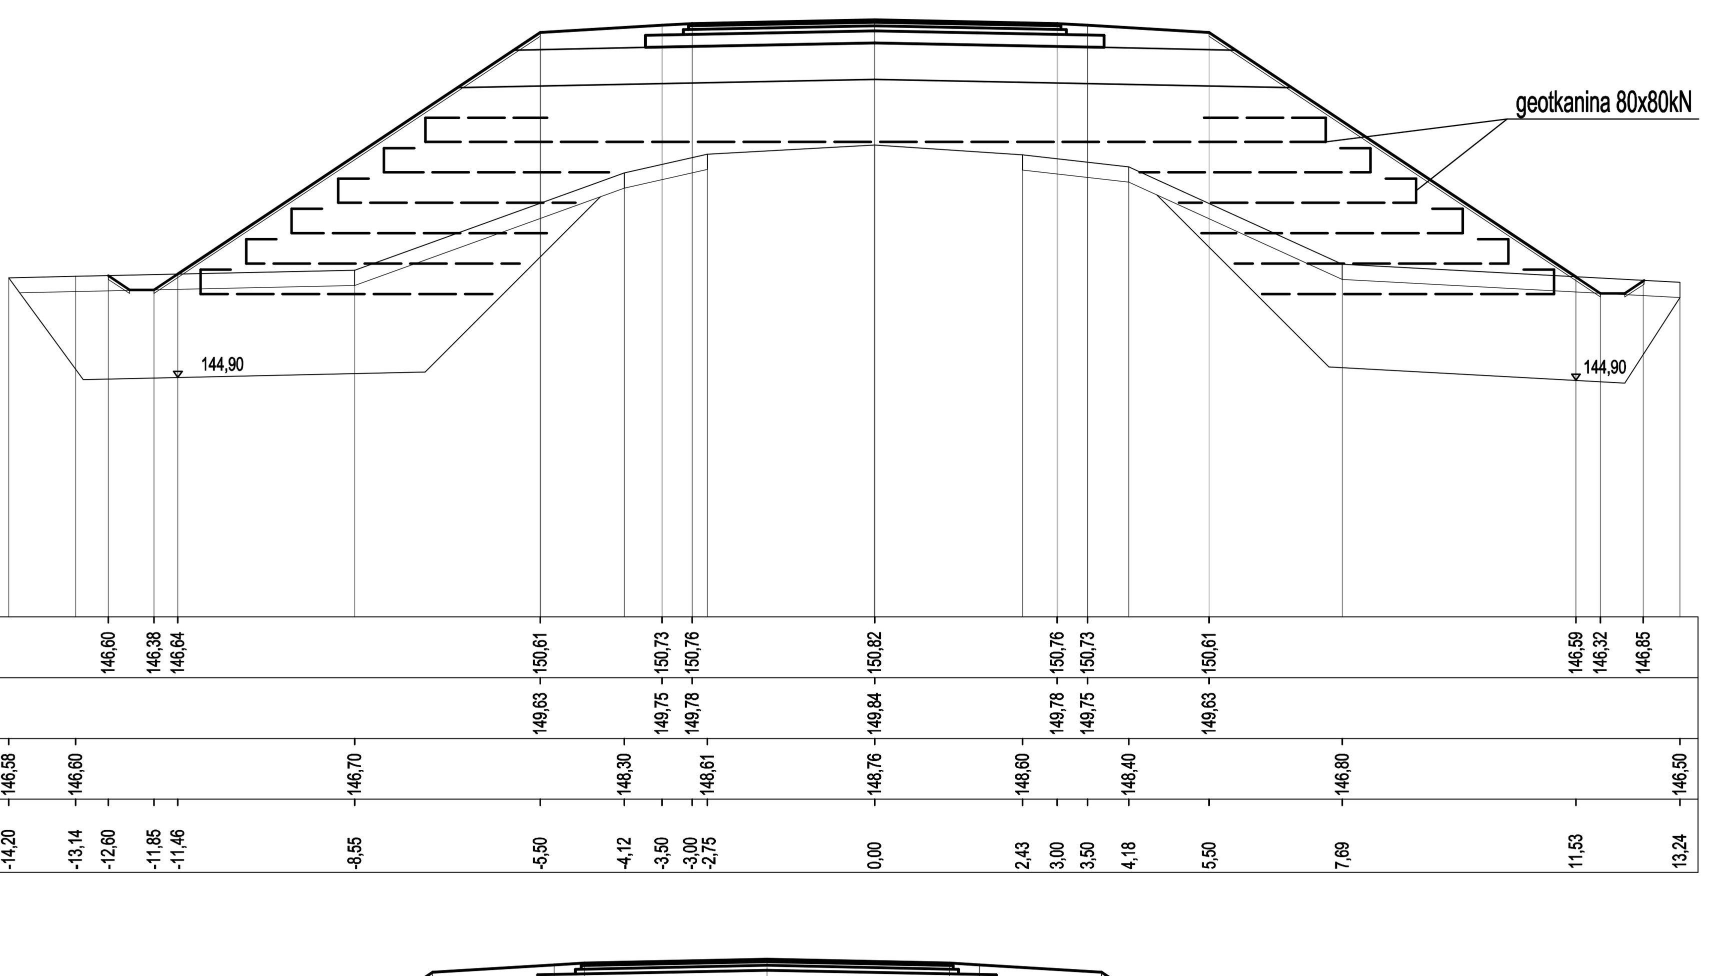

Skala pionowa 1:100

Skala pozioma 1:100

W	0,00	m^2
N	43,46	m^2
H_m	17,80	m
T_{orf}/ N_{wym}	23,87	m^2
$H_m^{proj.}$	16,97	m

P.P. = 141,00m

PIK. 36+575,52

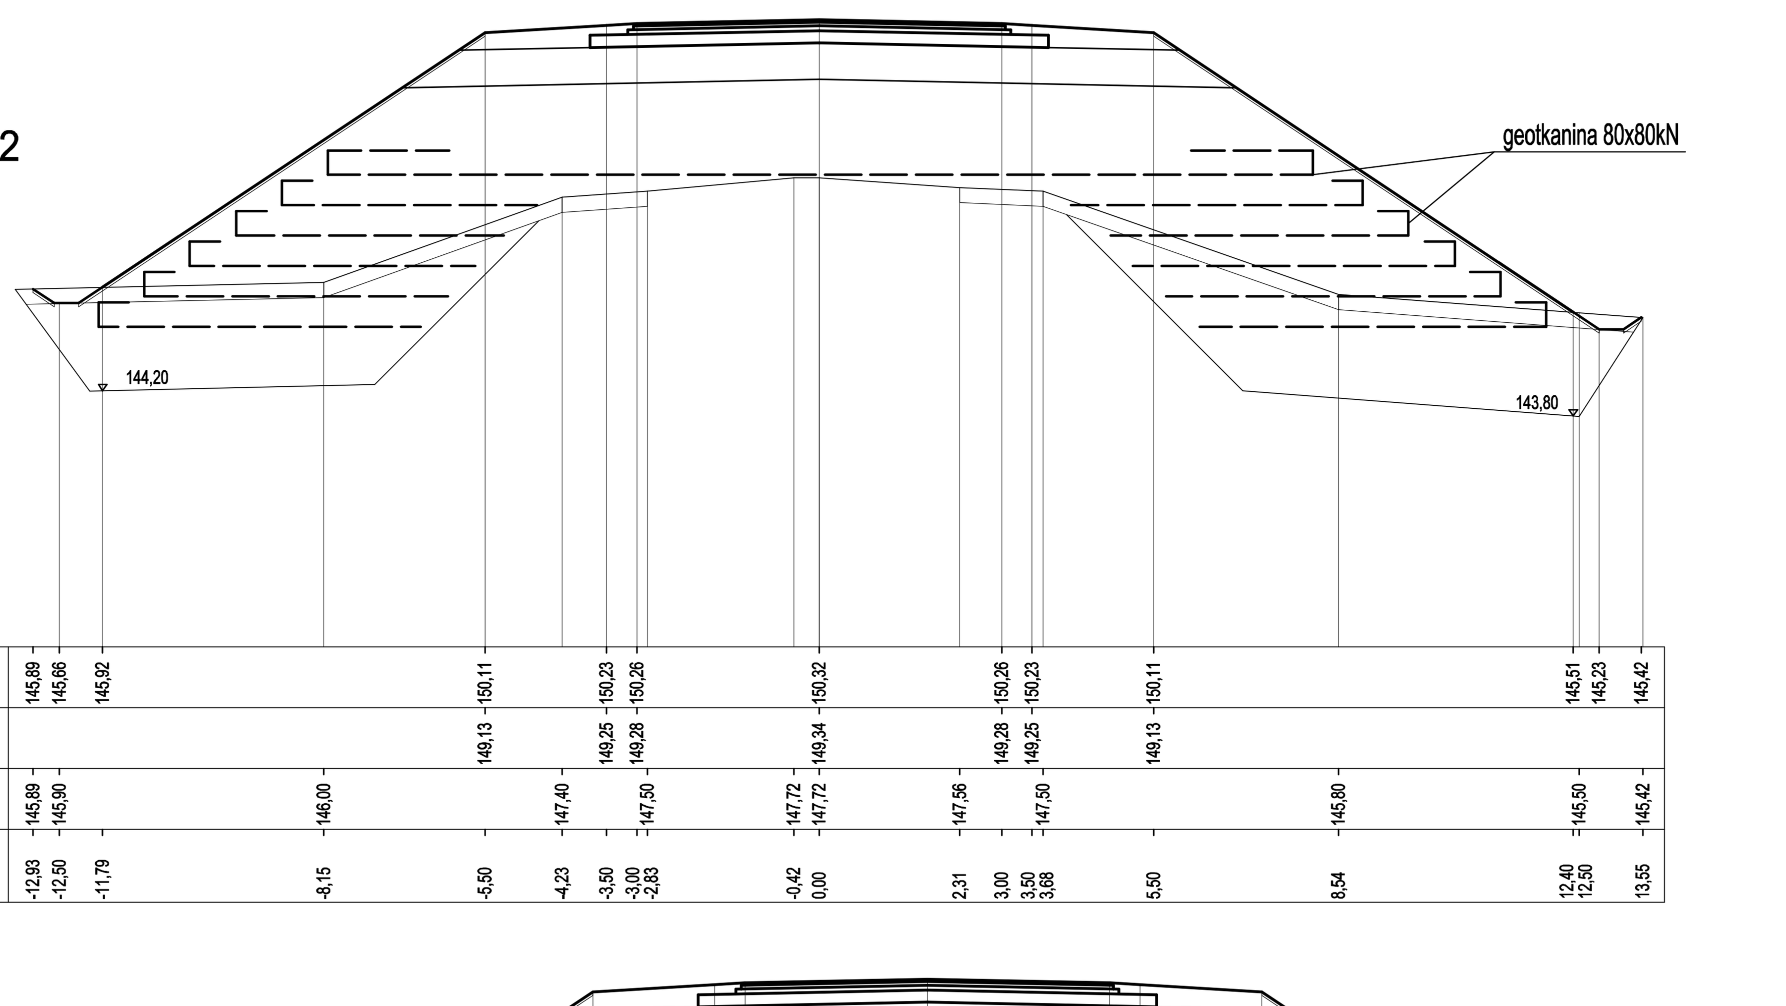

Skala pionowa 1:100

Skala pozioma 1:100

W	0,00	m^2
N	54,73	m^2
H_m	19,04	m
T_{orf}/ N_{wym}	23,96	m^2
$H_m^{proj.}$	18,51	m

P.P. = 140,00m

PIK. 36+600,50

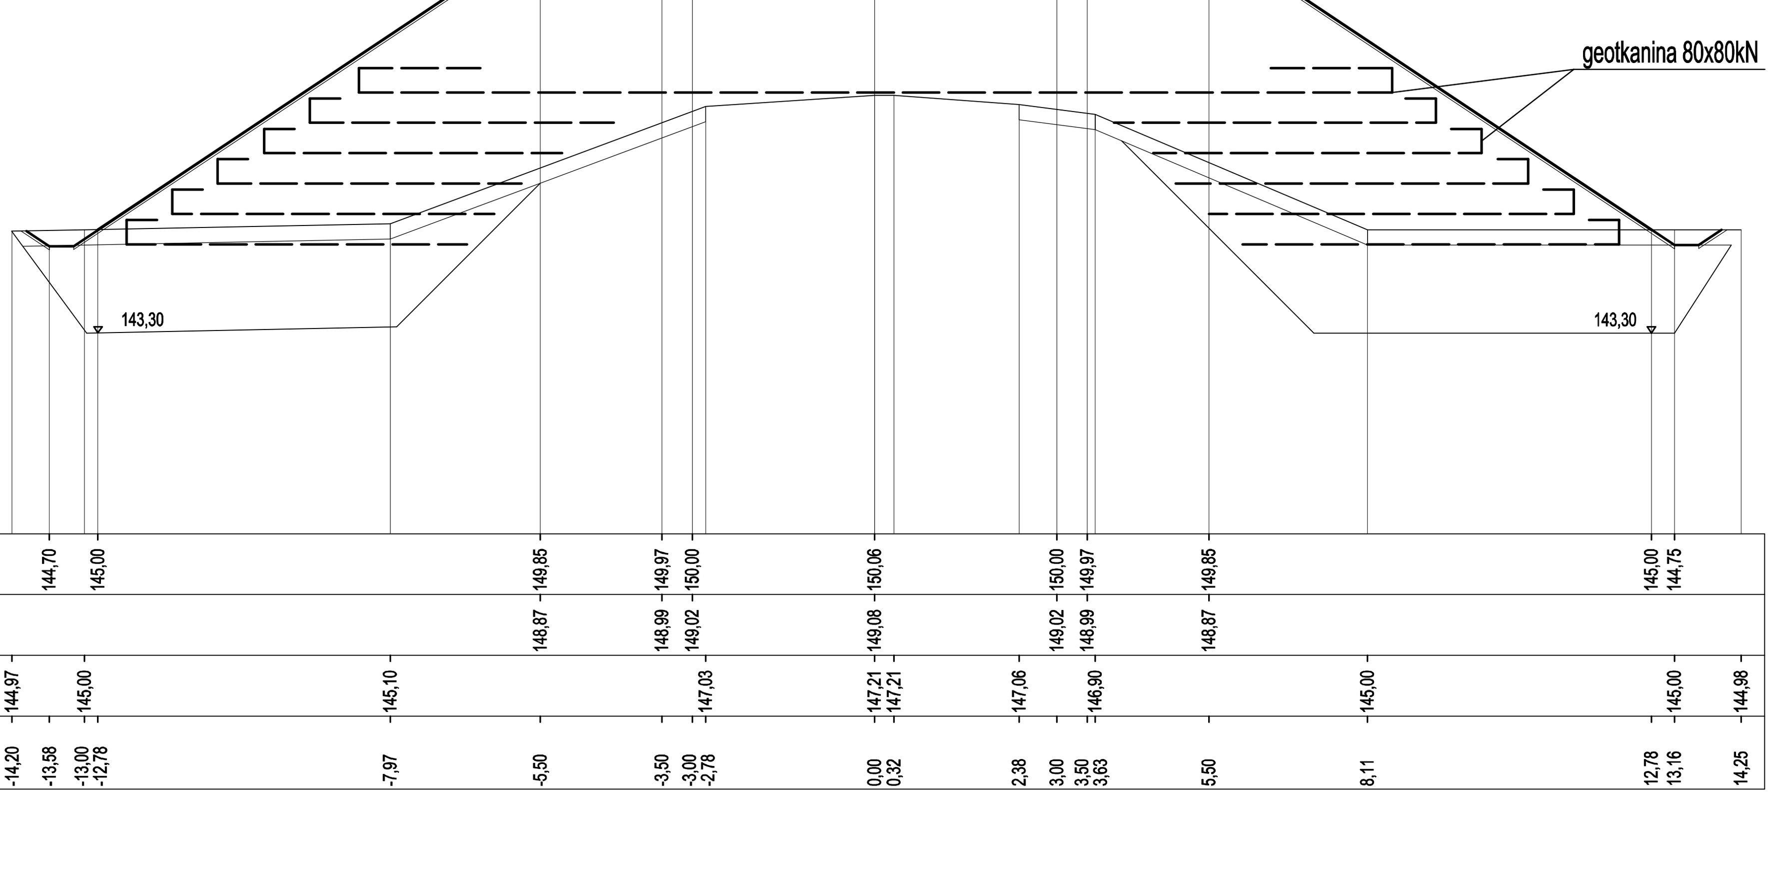

Skala pionowa 1:100

Skala pozioma 1:100

W	0,02	m^2
N	68,21	m^2
H_m	20,40	m
T_{orf}/ N_{wym}	24,46	m^2
$H_m^{proj.}$	20,51	m

P.P. = 140,00m

PIK. 36+614,38

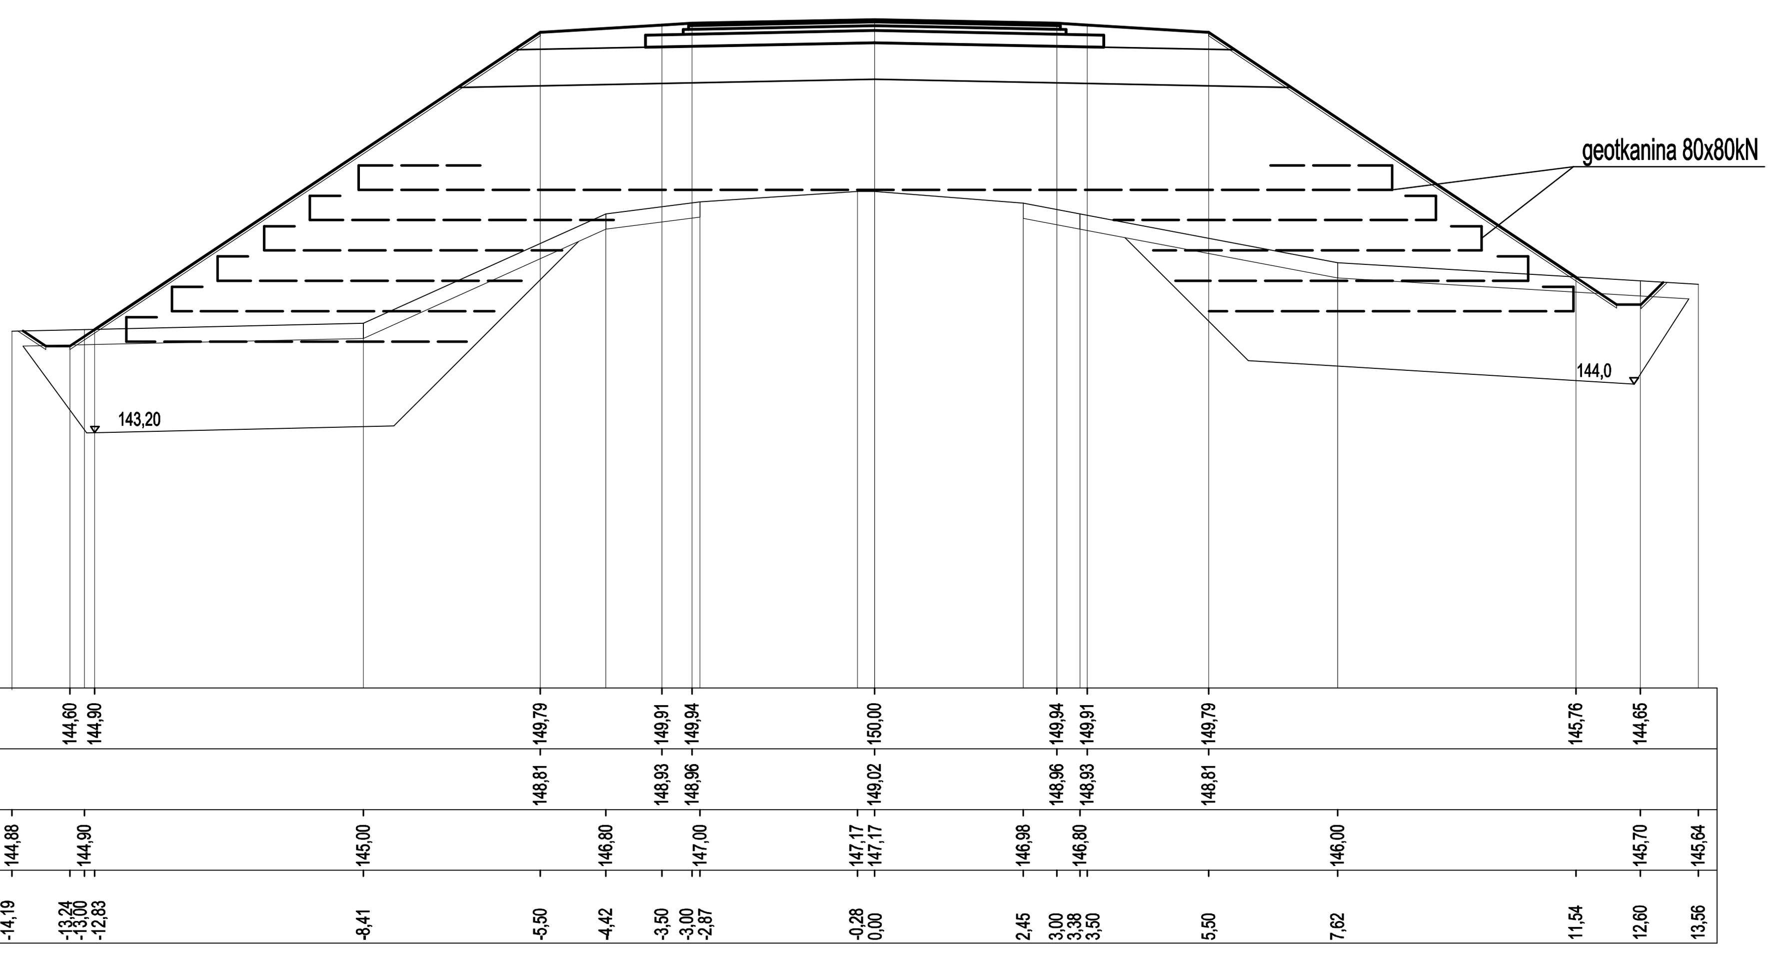

Skala pionowa 1:100

Skala pozioma 1:100

W	0,15	m^2
N	60,05	m^2
H_m	19,04	m
T_{orf}/ N_{wym}	24,59	m^2
$H_m^{proj.}$	19,46	m

P.P. = 139,00m

BRANŻA:	DROGOWA
DATA:	09.2005
PIECZĄTKA I PODPIS:	
PROJEKTANT:	mgr inż. Jerzy Przybyłowicz nr upr. 26/80/ WBPP
WSPÓŁPRACA:	mgr inż. Krzysztof Kocisz
SPRAWDZAJĄCY:	mgr inż. Marian Zasztowt nr upr. SUW - 121/89
	mgr inż. Wł. Janiszewski nr upr. 210/63, 147/65
TEMAT:	Przebudowa drogi wojewódzkiej Nr 670 Osowiec-Suchowola-Dąbrowa Białostocka-Nowy Dwór-Gr. Państwa, na odcinku Suchowola - Dąbrowa Białostocka Odcinek I: od km 36+000 do km 37+000 Odcinek II: od km 44+750 do km 45+100
ZAMAWIAJĄCY/ INWESTOR:	Podlaski Zarząd Dróg Wojewódzkich w Białymstoku ul. Elewatorska 6, 15-620 Białystok
PROJEKTANT:	Przedsiębiorstwo "POLNET" Sp. z o. o. ul. Wypusty 3 16-300 Augustów www.polnet.com.pl polnet@polnet.com.pl
FAZA:	PROJEKT WYKONAWCZY
NUMER PROJEKTU:	PTD-0133/1/05
TYTUŁ RYSUNKU:	**PRZEKROJE POPRZECZNE** Odcinek I: od km 36+000 do km 37+000
NR RYSUNKU:	4.5
SKALA:	1:100/100