PIK. 36+630,53

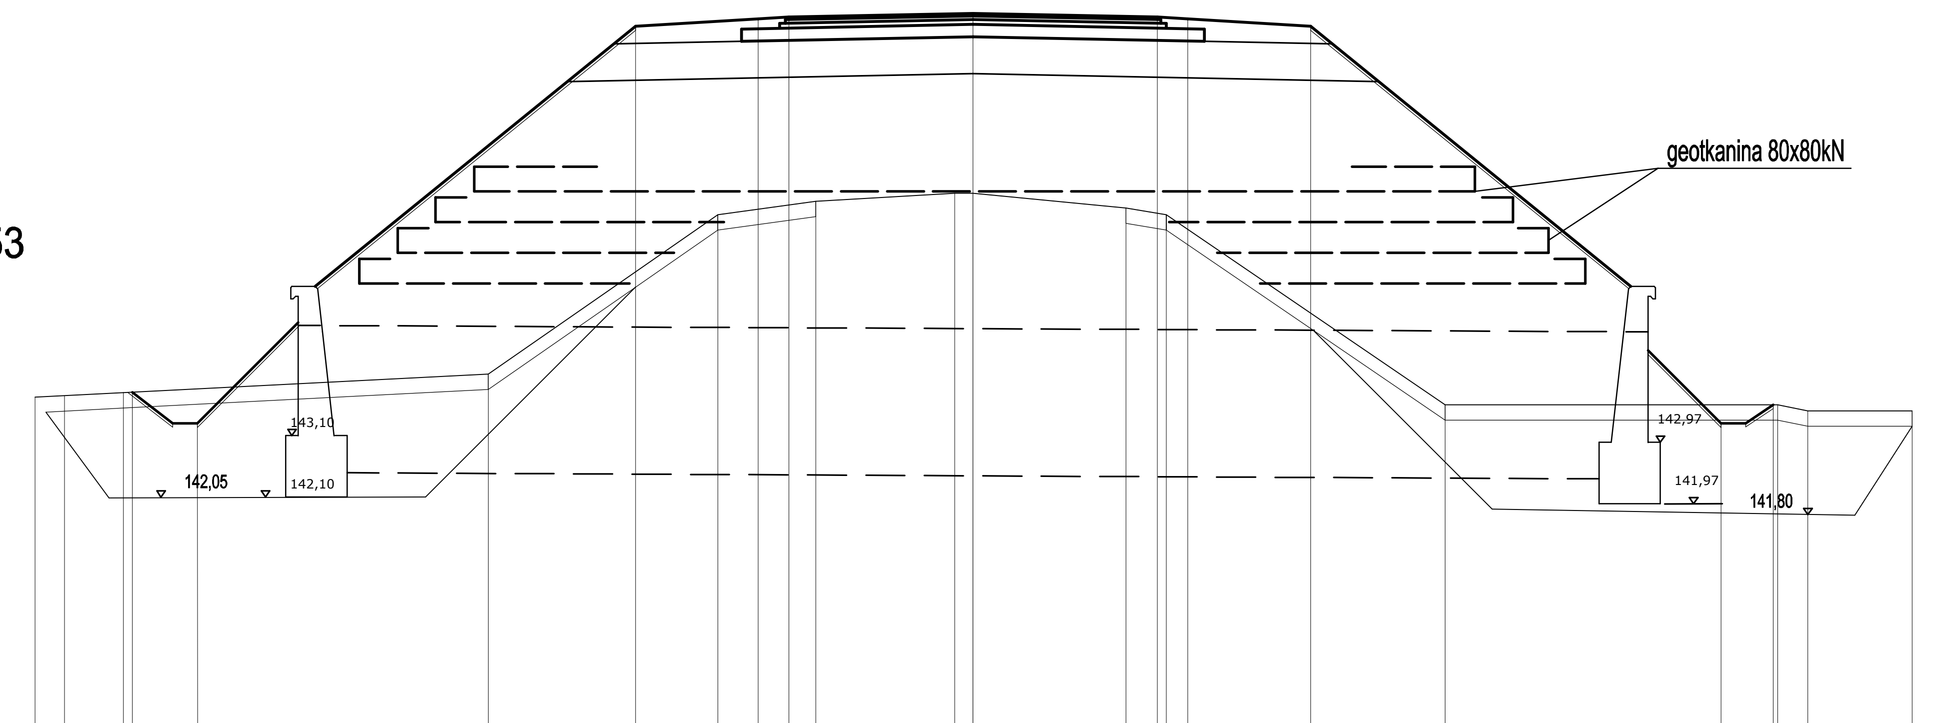

Skala pionowa 1:100

Skala pozioma 1:100

W	0,39	m^2
N	78,87	m^2
H_m	21,08	m
T_{orf}/ N_{wym}	23,06	m^2

P.P. = 138,00m

RZĘDNE PROJEKTOWANE	143,83 143,30 149,77 149,89 149,92 149,98 149,92 149,89 149,77 143,30 143,60
RZĘDNE SPODU PROJ. NAWIERZCHNI	148,79 148,91 148,94 149,00 148,94 148,91 148,79
RZĘDNE TERENU	143,72 143,75 143,80 144,10 146,70 146,92 147,05 147,05 146,81 146,70 143,60 143,60 143,50 143,50
ODLEGŁOŚCI	-15,28 -14,80 -13,84 -13,23 -7,90 -5,50 -4,16 -3,50 -3,00 -2,56 -0,30 0,00 2,49 3,00 3,15 3,50 5,50 7,69 13,11 13,60 15,30

PIK. 36+648,30

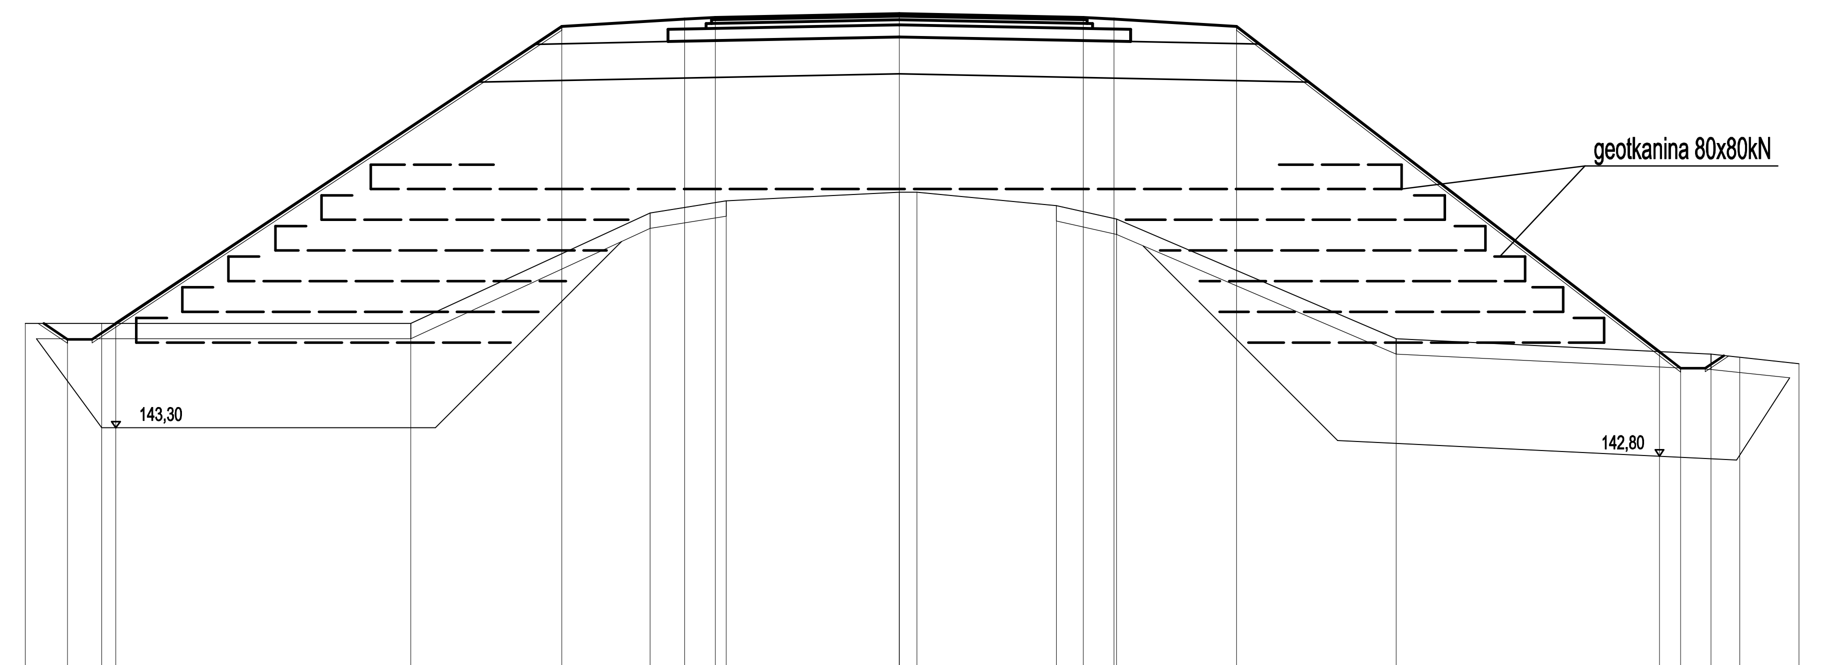

Skala pionowa 1:100

Skala pozioma 1:100

W	0,02	m^2
N	68,72	m^2
H_m	19,80	m
T_{orf}/ N_{wym}	26,71	m^2
$H_m^{proj.}$	20,37	m

P.P. = 139,00m

RZĘDNE PROJEKTOWANE	144,70 145,00 149,84 149,96 149,99 150,05 149,99 149,96 149,84 144,54 144,27
RZĘDNE SPODU PROJ. NAWIERZCHNI	148,86 148,98 149,01 149,07 149,01 148,98 148,86
RZĘDNE TERENU	145,00 145,00 145,00 146,80 147,00 147,14 147,14 146,92 146,70 144,75 144,50 144,45 144,35
ODLEGŁOŚCI	-14,25 -13,00 -12,77 -7,96 -5,50 -4,06 -3,50 -3,00 -2,82 0,00 0,29 2,56 3,00 3,50 3,54 5,50 8,10 12,39 13,23 13,70 14,66

PIK. 36+676,95

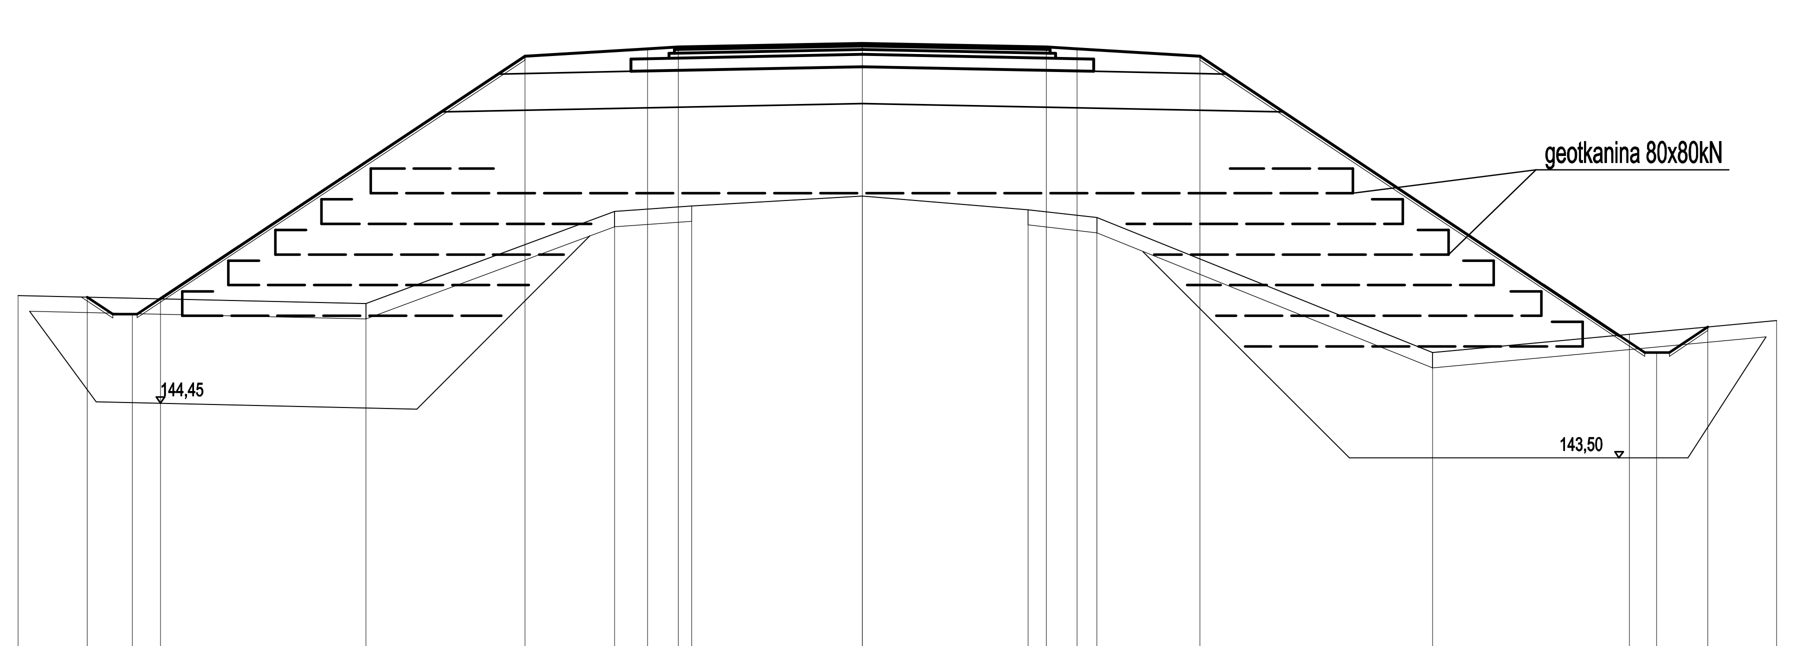

Skala pionowa 1:100

Skala pozioma 1:100

W	0,10	m^2
N	54,66	m^2
H_m	18,28	m
T_{orf}/ N_{wym}	27,31	m^2
$H_m^{proj.}$	18,56	m

P.P. = 140,00m

RZĘDNE PROJEKTOWANE	146,20 145,90 146,18 150,13 150,25 150,28 150,34 150,28 150,25 150,13 145,30 145,72
RZĘDNE SPODU PROJ. NAWIERZCHNI	149,15 149,27 149,30 149,36 149,30 149,27 149,15
RZĘDNE TERENU	146,23 146,20 146,10 147,60 147,69 147,85 147,63 147,50 145,30 145,60 145,82
ODLEGŁOŚCI	-13,76 -12,50 -11,90 -11,44 -8,09 -5,50 -4,04 -3,50 -3,00 -2,78 0,00 2,70 3,00 3,50 3,82 5,50 9,29 12,50 12,94 13,78 14,90

PIK. 36+698,63

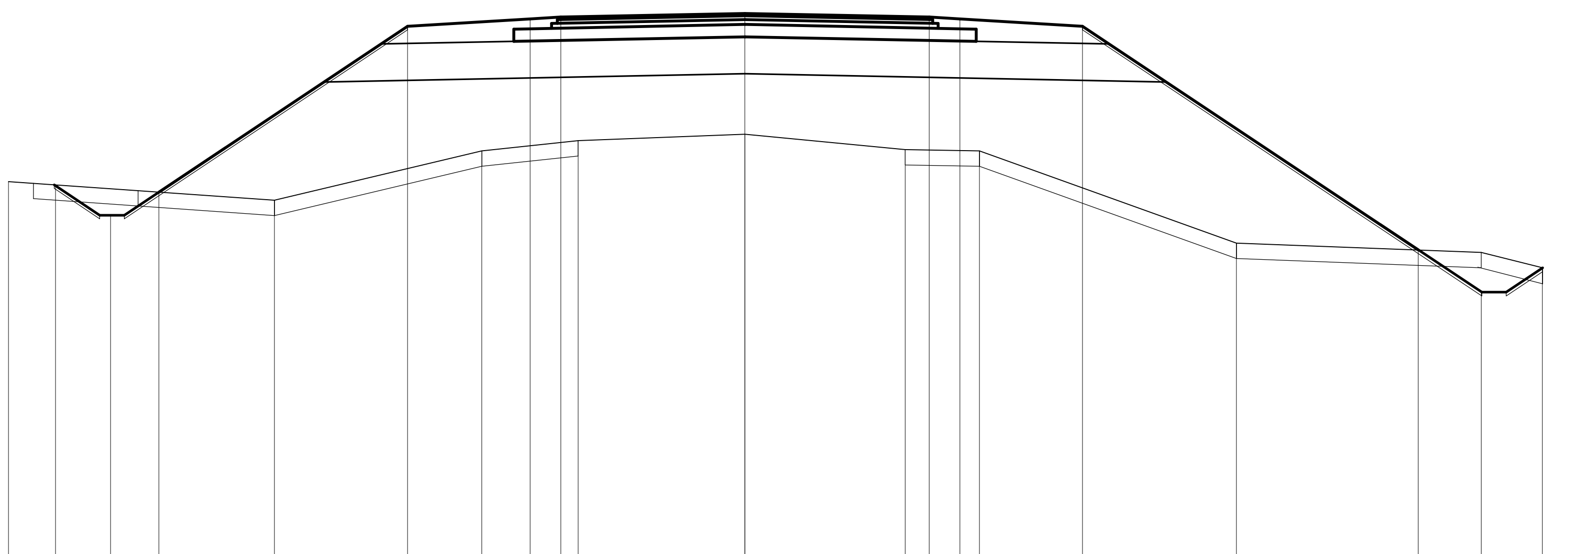

Skala pionowa 1:100

Skala pozioma 1:100

W	0,59	m^2
N	33,96	m^2
H_m	15,20	m
$H_m^{proj.}$	15,72	m

P.P. = 141,00m

RZĘDNE PROJEKTOWANE	147,83 147,35 147,73 150,43 150,55 150,58 150,64 150,58 150,55 150,43 146,79 146,10 146,50
RZĘDNE SPODU PROJ. NAWIERZCHNI	149,45 149,57 149,60 149,66 149,60 149,57 149,45
RZĘDNE TERENU	147,90 147,60 148,40 148,57 148,67 148,42 148,40 146,90 146,75
ODLEGŁOŚCI	-12,00 -11,23 -10,34 -9,55 -7,67 -5,50 -4,29 -3,50 -3,00 -2,72 0,00 2,61 3,00 3,50 3,82 5,50 8,01 10,97 12,00 13,00

PIK. 36+723,77

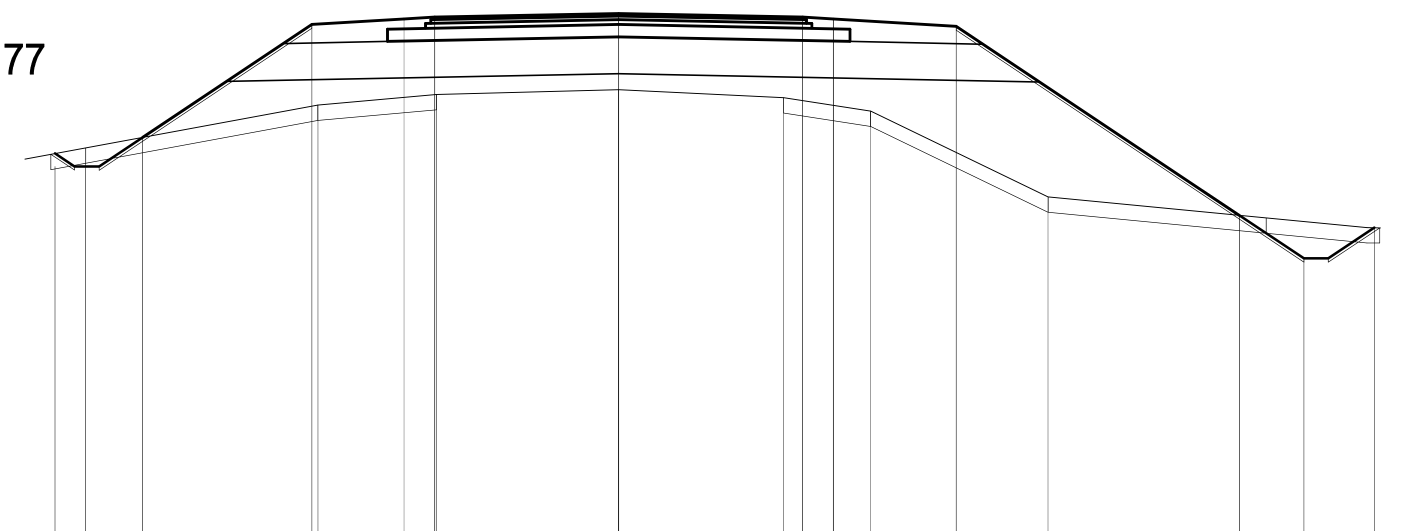

Skala pionowa 1:100

Skala pozioma 1:100

W	0,47	m^2
N	16,36	m^2
H_m	12,24	m
$H_m^{proj.}$	13,07	m

P.P. = 142,00m

RZĘDNE PROJEKTOWANE	148,75 148,50 148,97 150,81 150,90 150,93 150,99 150,93 150,90 150,78 147,70 147,00 147,50
RZĘDNE SPODU PROJ. NAWIERZCHNI	149,83 149,92 149,95 150,01 149,95 149,92 149,80
RZĘDNE TERENU	148,80 149,50 149,67 149,75 149,62 149,40 148,00 147,50
ODLEGŁOŚCI	-9,19 -8,69 -7,76 -5,00 -4,90 -3,50 -3,00 -2,97 0,00 2,69 3,00 3,50 4,11 5,50 7,00 10,12 11,17 12,30

BRANŻA:	DROGOWA	DATA:	09.2005
		PIECZĄTKA I PODPIS:	
PROJEKTANT:	mgr inż. Jerzy Przybyłowicz nr upr. 26/80/ WBPP		
WSPÓŁPRACA:	mgr inż. Krzysztof Kocisz		
SPRAWDZAJĄCY:	mgr inż. Marian Zasztowt nr upr. SUW - 121/89		
	mgr inż. Wł. Janiszewski nr upr. 210/63, 147/65		
TEMAT:	Przebudowa drogi wojewódzkiej Nr 670 Osowiec-Suchowola-Dąbrowa Białostocka-Nowy Dwór-Gr. Państwa, na odcinku Suchowola - Dąbrowa Białostocka Odcinek I: od km 36+000 do km 37+000 Odcinek II: od km 44+750 do km 45+100		
ZAMAWIAJĄCY/ INWESTOR:	Podlaski Zarząd Dróg Wojewódzkich w Białymstoku ul. Elewatorska 6, 15-620 Białystok		
PROJEKTANT:	Przedsiębiorstwo "POLNET" Sp. z o. o. ul. Wypusty 3 16-300 Augustów www.polnet.com.pl polnet@polnet.com.pl		
FAZA:	PROJEKT WYKONAWCZY	NUMER PROJEKTU:	PTD-0133/1/05
TYTUŁ RYSUNKU:	**PRZEKROJE POPRZECZNE** Odcinek I: od km 36+000 do km 37+000		
NR RYSUNKU:	4.6	SKALA:	1:100/100