PIK. 36+898,58

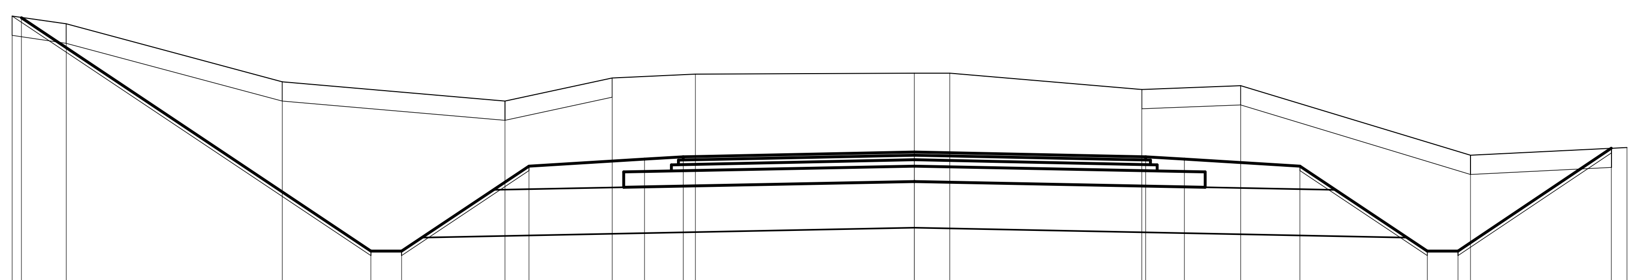

Skala pionowa 1:100

Skala pozioma 1:100

W	32,72	m^2
N	1,40	m^2
H_m	13,76	m
$H_m^{proj.}$	12,54	m

P.P. = 144,00m

RZĘDNE PROJEKTOWANE	152,58 149,56 149,56 150,66 150,75 150,78 150,84 150,78 150,75 150,66 149,56 149,56 150,89
RZĘDNE SPODU PROJ. NAWIERZCHNI	149,68 149,77 149,80 149,86 149,80 149,77 149,68
RZĘDNE TERENU	152,60 152,50 151,75 151,50 151,80 151,85 151,86 151,86 151,65 151,70 150,80 150,90
ODLEGŁOŚCI	-11,70 -11,58 -11,00 -8,20 -7,05 -6,65 -5,31 -5,00 -3,92 -3,50 -3,00 -2,84 0,00 0,46 2,95 3,00 3,50 4,23 5,00 6,65 7,05 7,21 9,04 9,24

PIK. 36+922,69

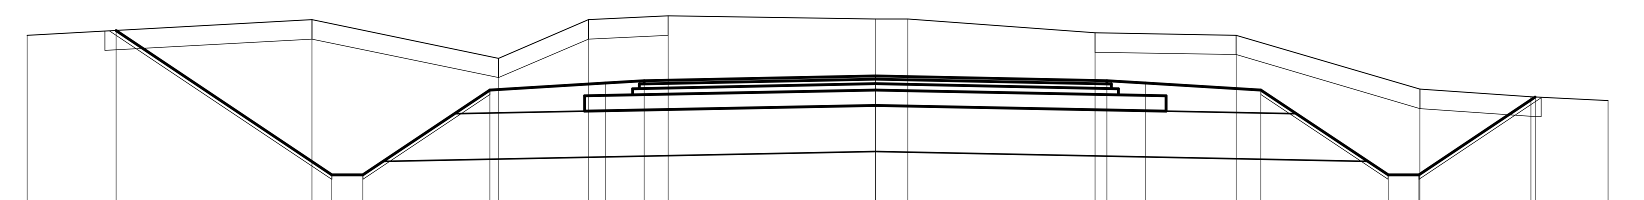

Skala pionowa 1:100

Skala pozioma 1:100

W	26,30	m^2
N	1,41	m^2
H_m	12,88	m
$H_m^{proj.}$	9,82	m

P.P. = 143,00m

RZĘDNE PROJEKTOWANE	150,86 148,99 148,99 150,09 150,18 150,21 150,27 150,21 150,18 150,09 148,99 148,99 150,00
RZĘDNE SPODU PROJ. NAWIERZCHNI	149,11 149,20 149,23 149,29 149,23 149,20 149,11
RZĘDNE TERENU	150,80 151,00 150,50 151,00 151,05 151,01 151,01 150,83 150,80 150,10 150,00 149,95
ODLEGŁOŚCI	-11,00 -9,85 -7,31 -7,05 -6,65 -5,00 -4,89 -3,72 -3,50 -3,00 -2,69 0,00 0,42 2,85 3,00 3,50 4,68 5,00 6,65 7,05 7,06 8,50 8,56 9,50

PIK. 36+953,05

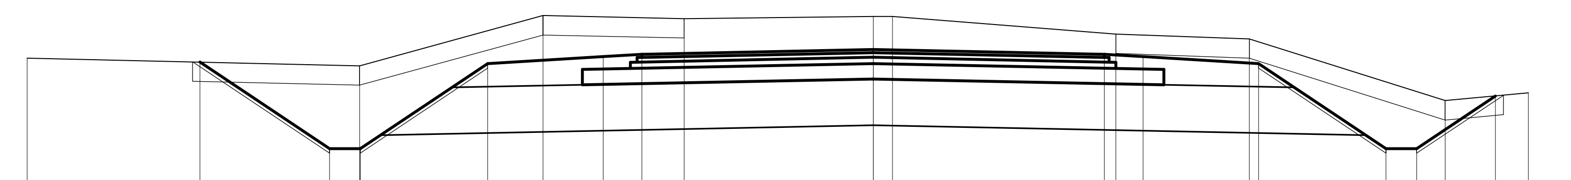

Skala pionowa 1:100

Skala pozioma 1:100

W	18,54	m^2
N	1,42	m^2
H_m	11,20	m
$H_m^{proj.}$	7,81	m

P.P. = 143,00m

RZĘDNE PROJEKTOWANE	149,40 148,28 148,28 149,38 149,47 149,50 149,56 149,50 149,47 149,38 148,28 148,28 148,96
RZĘDNE SPODU PROJ. NAWIERZCHNI	148,40 148,49 148,52 148,58 148,52 148,49 148,40
RZĘDNE TERENU	149,45 149,35 150,00 149,96 149,99 149,99 149,76 149,70 148,90 149,00
ODLEGŁOŚCI	-10,97 -8,73 -7,05 -6,66 -6,65 -5,00 -4,28 -3,50 -3,00 -2,45 0,00 0,25 3,00 3,15 3,50 4,88 5,00 6,65 7,05 7,42 8,07 8,50

PIK. 36+970,45

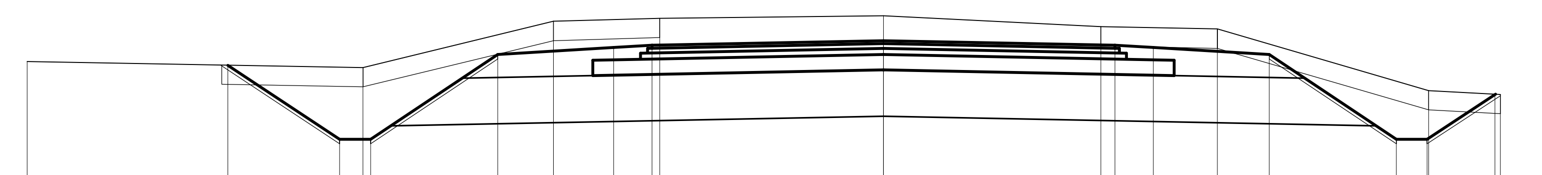

Skala pionowa 1:100

Skala pozioma 1:100

W	16,62	m^2
N	1,39	m^2
H_m	10,72	m
$H_m^{proj.}$	7,31	m

P.P. = 142,00m

RZĘDNE PROJEKTOWANE	148,83 147,87 147,87 148,97 149,06 149,09 149,15 149,09 149,06 148,97 147,87 147,87 148,45
RZĘDNE SPODU PROJ. NAWIERZCHNI	147,99 148,08 148,11 148,17 148,11 148,08 147,99
RZĘDNE TERENU	148,88 148,80 149,40 149,44 149,47 149,33 149,30 148,50 148,45
ODLEGŁOŚCI	-11,10 -8,50 -7,05 -6,75 -6,65 -5,00 -4,28 -3,50 -3,00 -2,90 0,00 2,82 3,00 3,50 4,33 5,00 6,65 7,05 7,07 7,93 8,00

PIK. 37+000,00

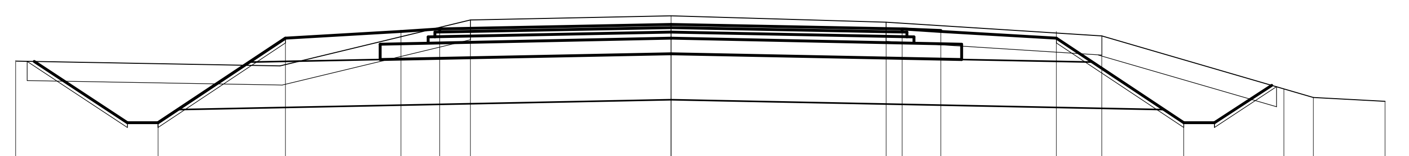

Skala pionowa 1:100

Skala pozioma 1:100

W	10,88	m^2
N	1,39	m^2
H_m	11,00	m
$H_m^{proj.}$	6,81	m

P.P. = 143,00m

RZĘDNE PROJEKTOWANE	147,47 148,66 148,67 148,69 148,75 148,69 148,67 148,66 147,47 147,90
RZĘDNE SPODU PROJ. NAWIERZCHNI	148,46 148,47 147,69 147,71 147,77 147,71 147,69 148,29 148,28
RZĘDNE TERENU	148,81 148,81 148,86 148,78 148,60 147,80 147,75
ODLEGŁOŚCI	-8,50 -6,65 -5,00 -3,50 -3,00 -2,60 0,00 2,79 3,00 3,50 5,00 5,59 6,65 7,95 8,33 9,26

PIK. 37+006,25

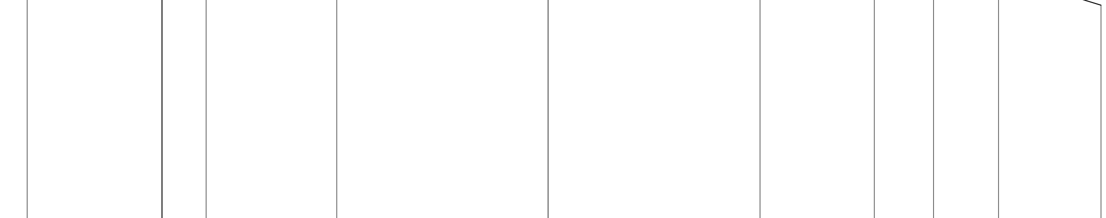

Skala pionowa 1:100

Skala pozioma 1:100

W	0,71	m^2
N	1,29	m^2
H_m	5,00	m
$H_m^{proj.}$	2,94	m

P.P. = 142,00m

RZĘDNE PROJEKTOWANE	148,37 148,55 148,50 148,49 148,37 147,81
RZĘDNE SPODU PROJ. NAWIERZCHNI	148,17 148,22
RZĘDNE TERENU	148,00 148,50 148,48 148,51 148,44 148,30 147,40
ODLEGŁOŚCI	-6,75 -5,01 -5,00 -4,43 -2,74 0,00 2,75 4,23 5,00 5,84 7,17

BRANŻA:	DROGOWA
DATA:	09.2005
PIECZĄTKA I PODPIS:	
PROJEKTANT:	mgr inż. Jerzy Przybyłowicz nr upr. 26/80/ WBPP
WSPÓŁPRACA:	mgr inż. Krzysztof Kocisz
SPRAWDZAJĄCY:	mgr inż. Marian Zasztowt nr upr. SUW - 121/89; mgr inż. Wł. Janiszewski nr upr. 210/63, 147/65
TEMAT:	Przebudowa drogi wojewódzkiej Nr 670 Osowiec-Suchowola-Dąbrowa Białostocka-Nowy Dwór-Gr. Państwa, na odcinku Suchowola - Dąbrowa Białostocka Odcinek I: od km 36+000 do km 37+000 Odcinek II: od km 44+750 do km 45+100
ZAMAWIAJĄCY/ INWESTOR:	Podlaski Zarząd Dróg Wojewódzkich w Białymstoku ul. Elewatorska 6, 15-620 Białystok
PROJEKTANT:	Przedsiębiorstwo "POLNET" Sp. z o. o. ul. Wypusty 3 16-300 Augustów www.polnet.com.pl polnet@polnet.com.pl
FAZA:	PROJEKT WYKONAWCZY
NUMER PROJEKTU:	PTD-0133/1/05
TYTUŁ RYSUNKU:	**PRZEKROJE POPRZECZNE** Odcinek I: od km 36+000 do km 37+000
NR RYSUNKU:	4.8
SKALA:	1:100/100