


# Schemat rozkładania geotkaniny

## skala 1:100

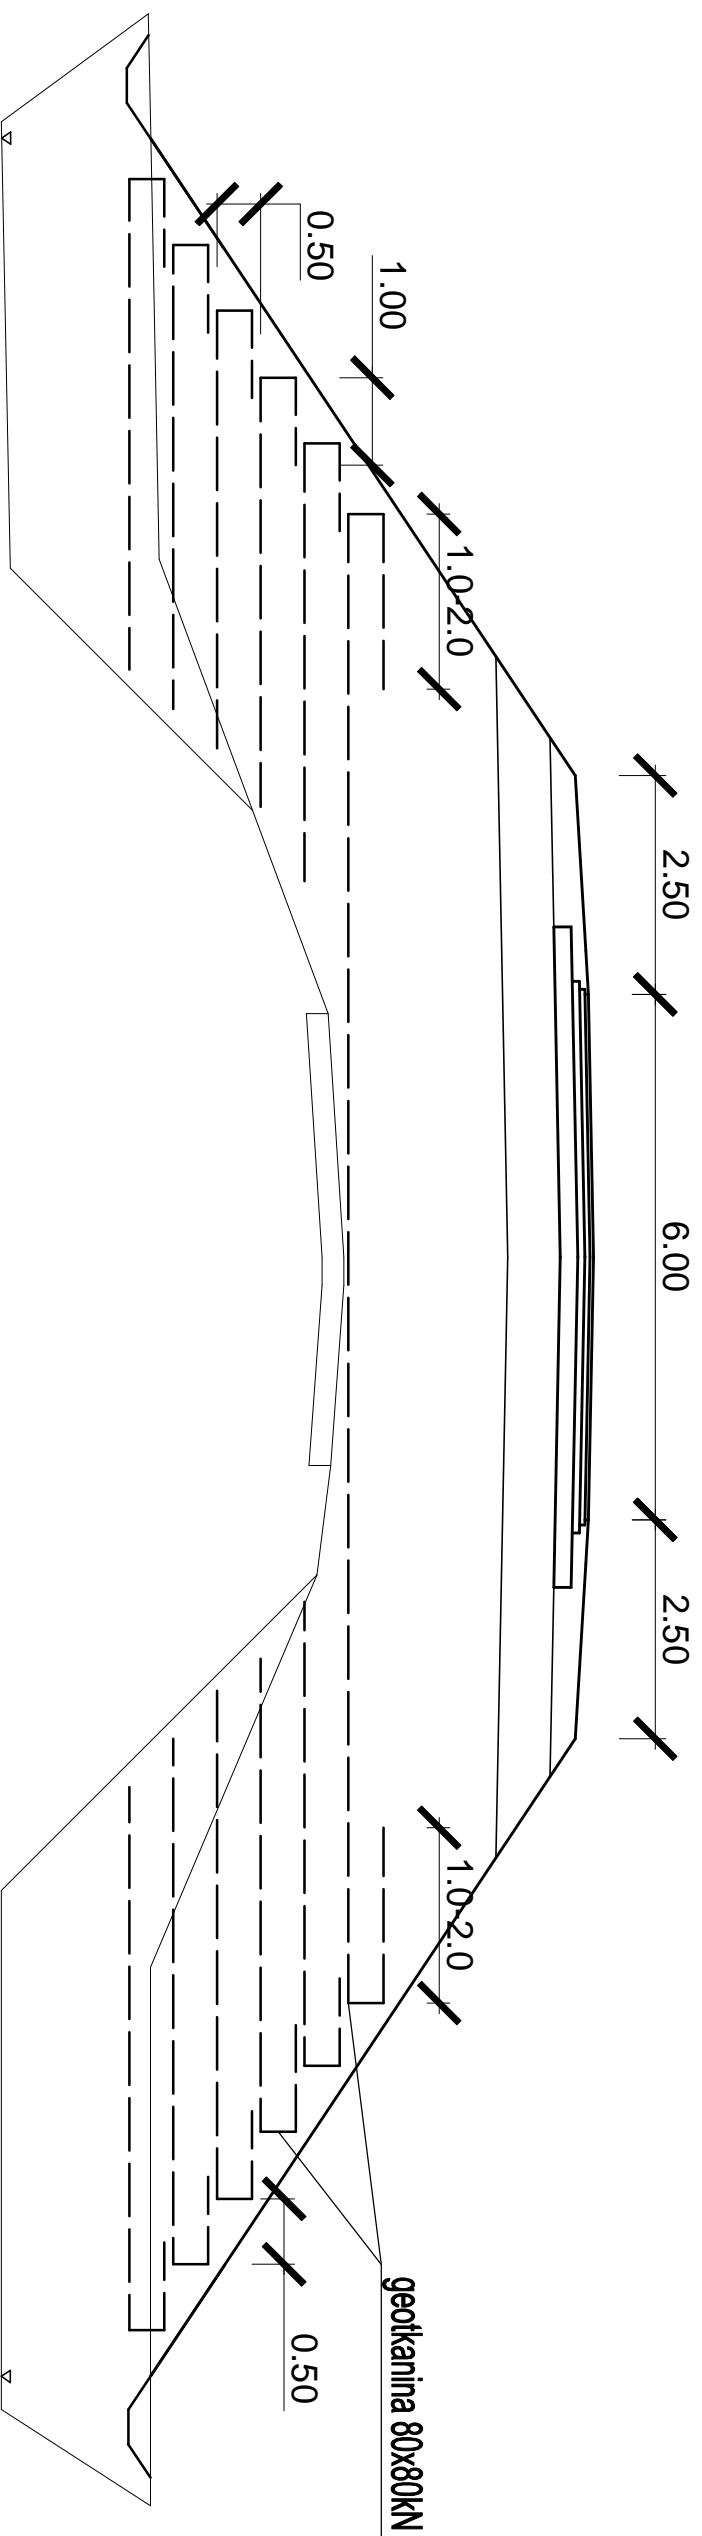

TEMAT:	Przebudowa drogi wojewódzkiej Nr 670 Osowiec-Suchowola-Dąbrowa Białostocka-Nowy Dwór-Gr. Państwa, na odcinku Suchowola - Dąbrowa Białostocka Odcinek I: od km 36+000 do km 37+000 Odcinek II: od km 44+750 do km 45+100		
ZAMAWIAJĄCY/ INWESTOR:	Podlaski Zarząd Dróg Wojewódzkich w Białymstoku ul. Elewatorska 6, 15-620 Białystok		
PROJEKTANT:	Przedsiębiorstwo "POLNET" Sp. z o. o. ul. Wypusty 3 16-300 Augustów www.polnet.com.pl polnet@polnet.com.pl		
FAZA:	PROJEKT WYKONAWCZY	NUMER PROJEKTU:	PTD-0133/1/05
Tytuł rysunku:	<b>SCHEMAT ROZKŁADANIA GEOTKANINY</b> Odcinek I: od km 36+000 do km 37+000		
NR RYSUNKU:	8	SKALA:	1:100