

# Szczegół zjazdu w nasypie

## PLAN SYTUACYJNY

skala 1:100


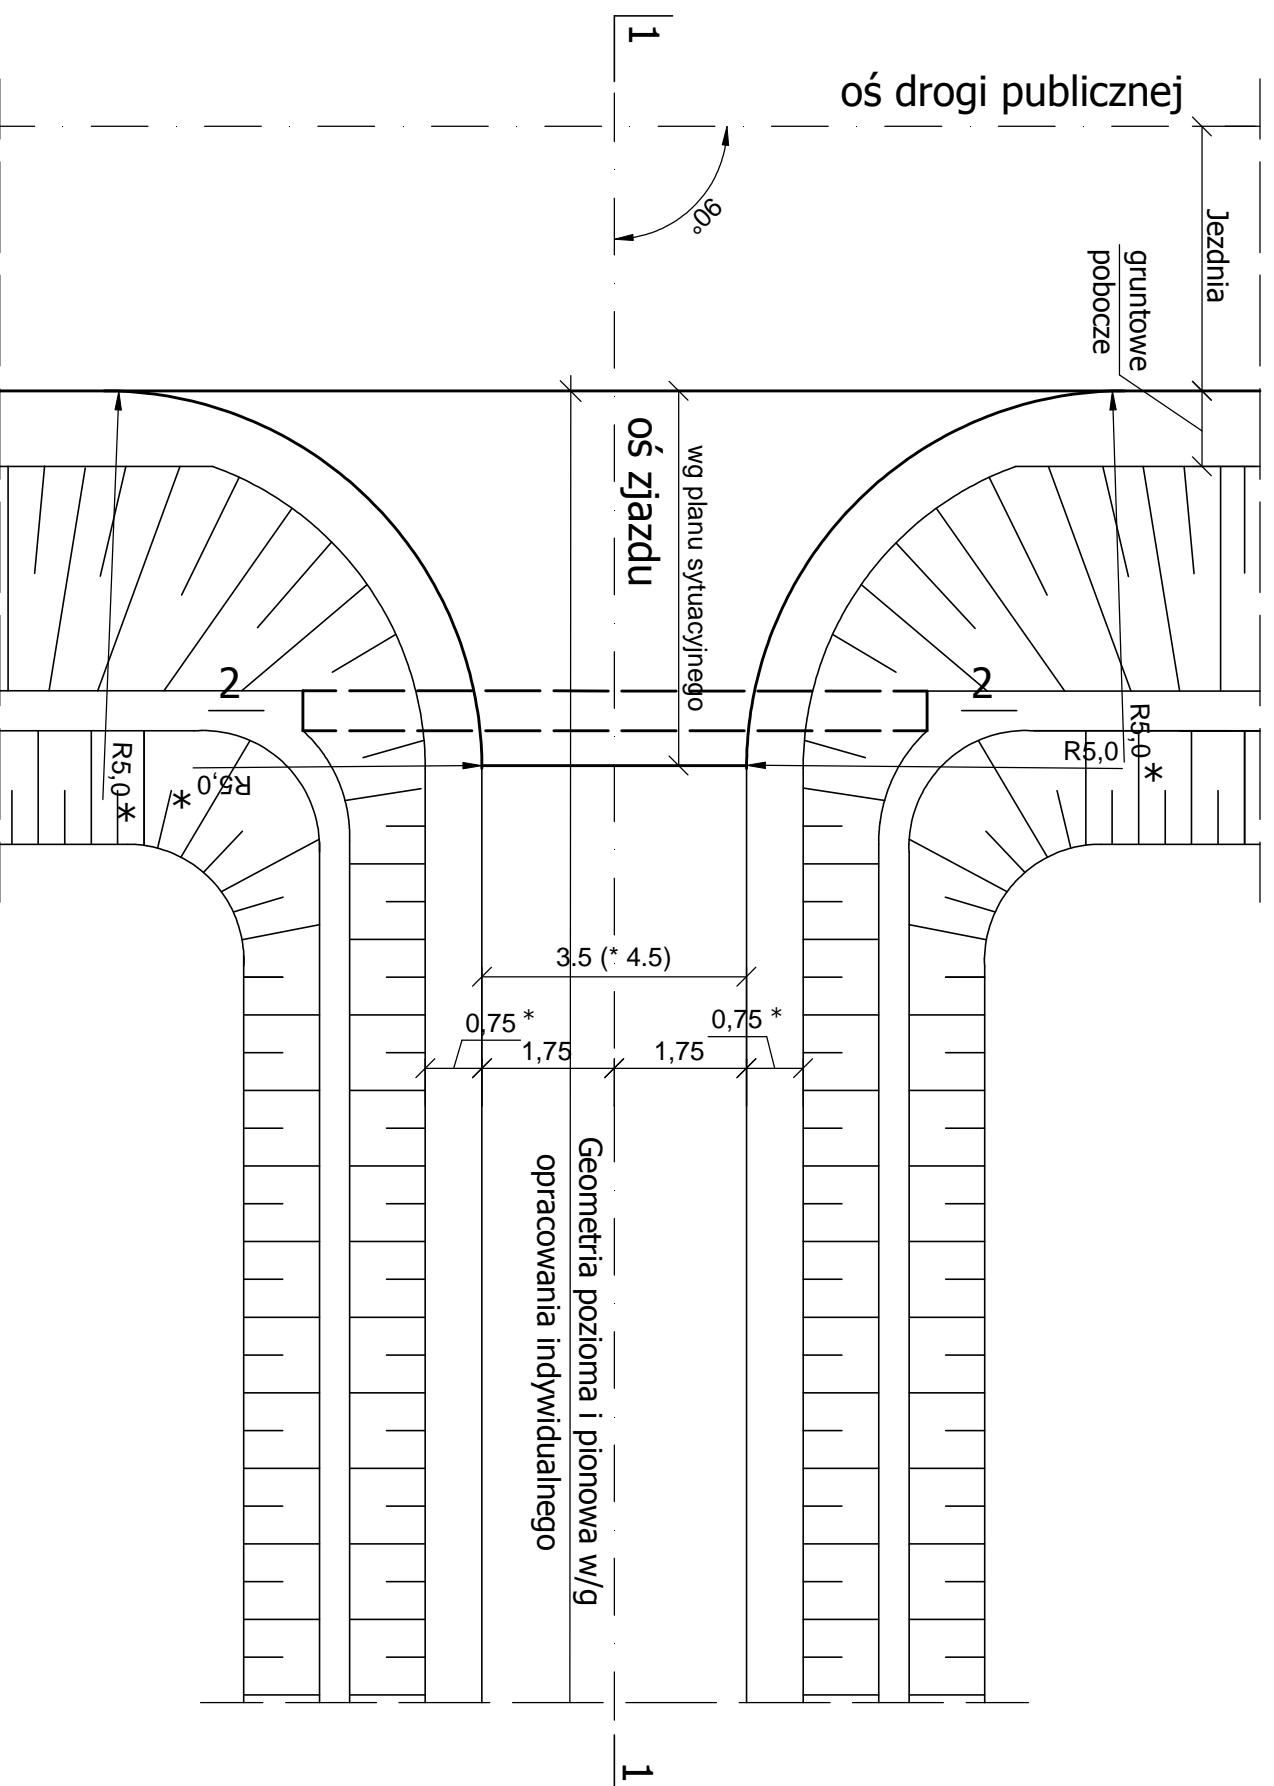


Tabela Przedmiarowa


L. p.	Wyszczególnienie robót	jedn.	ilość		Uwagi
			R=5,0	R=5,0	
1	Nawierzchnia zwirowa	m2	-	-	Powierzchnia zjazdów podana indywidualnie dla zjazdu w załączniku Nr 3
2	Przepust Ø 50 cm	szt.	1	1	Długość przepustów wg załącznika Nr 3

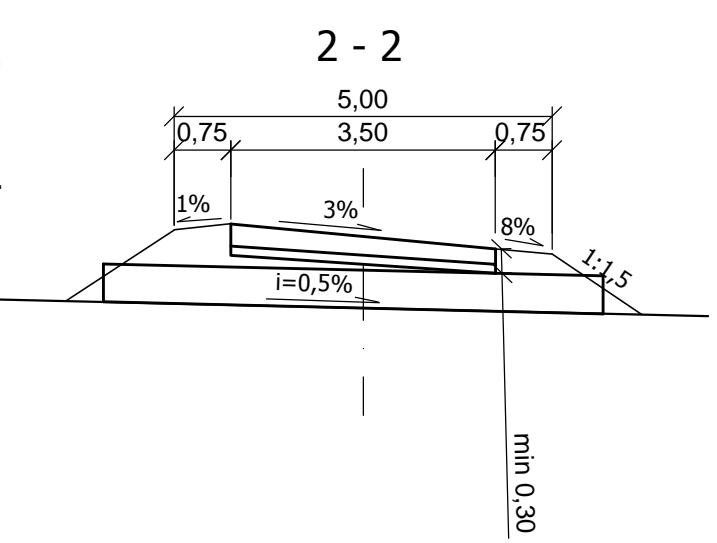

### Legenda

\* - km 36+440,00 - jezdnie 4,50m; poboczce 1,50m  
km 36+705,00 - jezdnie 3,50m; poboczce 1,50m

### Przekrój 1-1

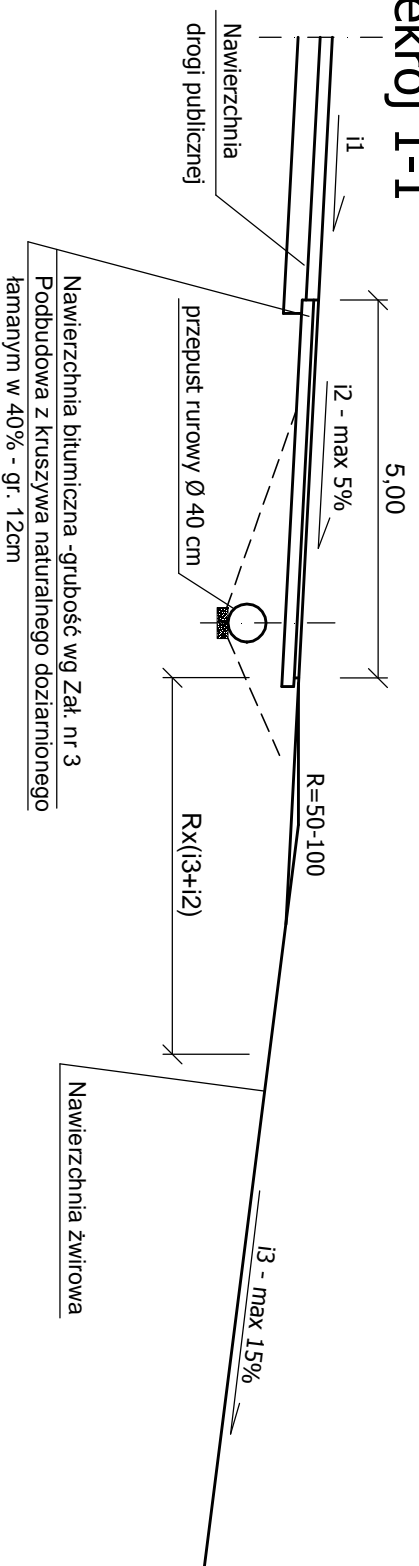

Projektant:	mgr inż. Jerzy Przybyłowicz nr upr. 26/80/WBPP	Pieczętka i podpis :	Data:
Współpraca:	mgr inż. Krzysztof Kocisz		09.2005
Sprawdzający:	mgr inż. Marian Zasztowił nr upr. SUW - 121/89 mgr inż. Wł. Janiszewski nr upr. 210/63, 147/65		
Skala :	1:100	Temat: Szczegół zjazdu	
Nr projektu :	PTD-0133/1/05	PRZEBUDOWA DROGI WOJEWÓDZKIEJ NR 670	
Rysunek NR :		Oswiec-Suchowola-Dąbrowa Biał.-Nowy Dwór-Gr. Państwa,	
		na odcinku Suchowola-Dąbrowa Białostocka	
		Odcinek I: od km 36+000 do km 37+000	
		Odcinek II: od km 44+750 do km 45+100	
		Przedsiębiorstwo "POLNET" Sp.z.o.o. 16-300 Augustów ul. Wypustki 3	