


INWENTARYZACJA PRZEPUSTU W km 36+632

skala 1:100

PRZEKRÓJ PODŁUŻNY

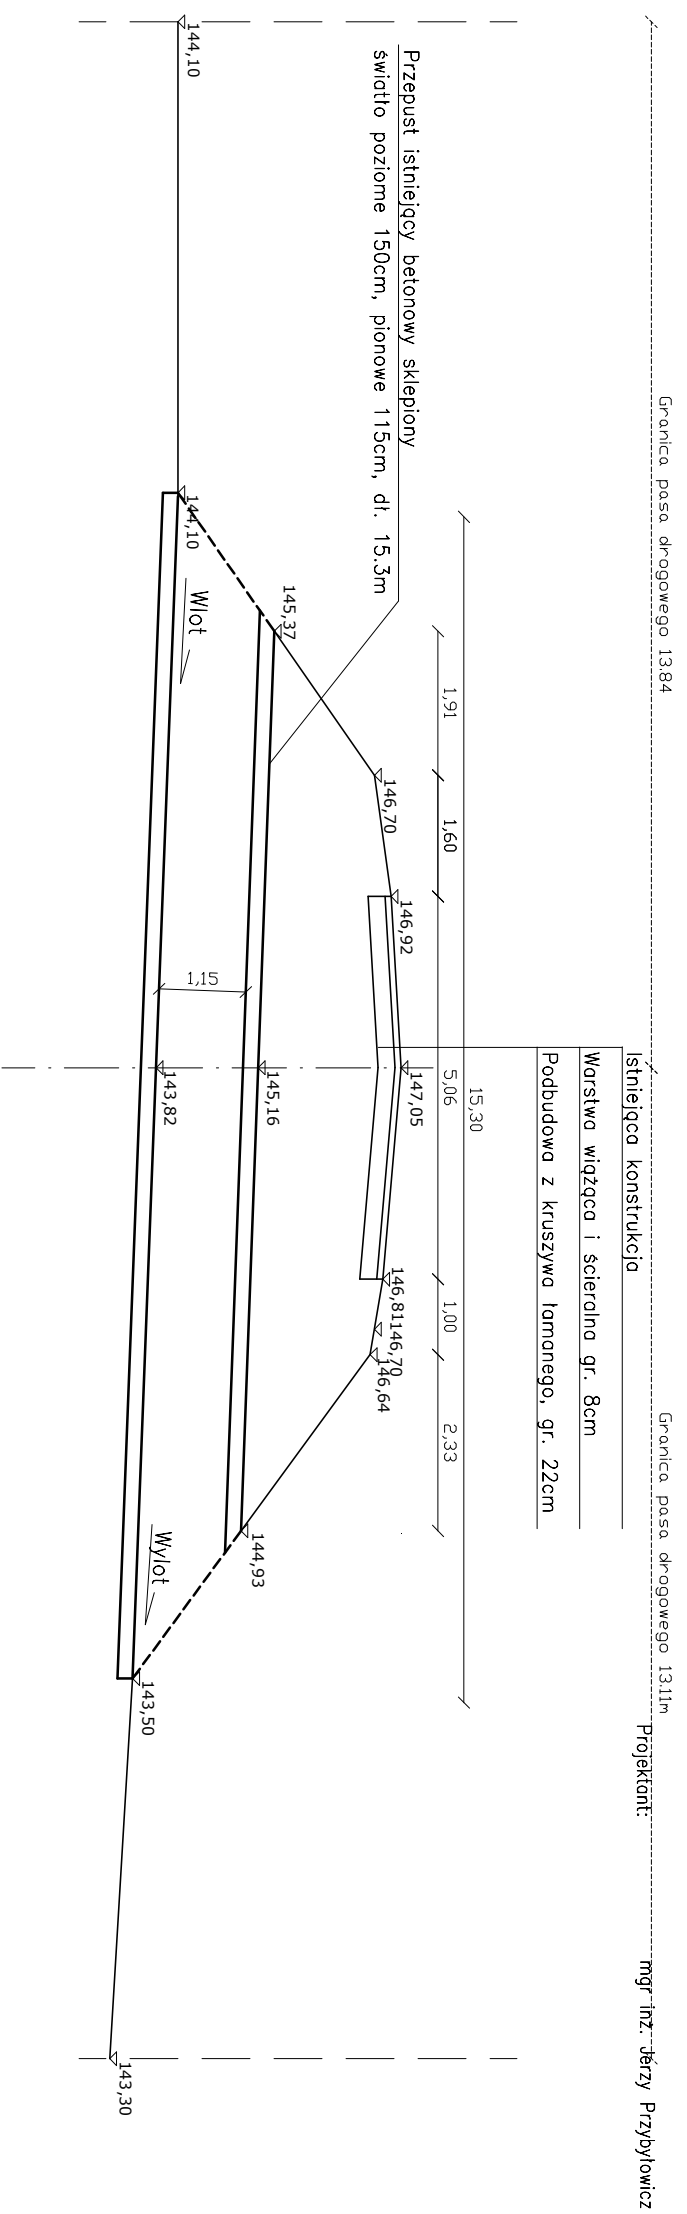


Pieczątka i podpis :

Data:

mgr inż. Jerzy Przybyłowicz

WIDOK Z GÓRY

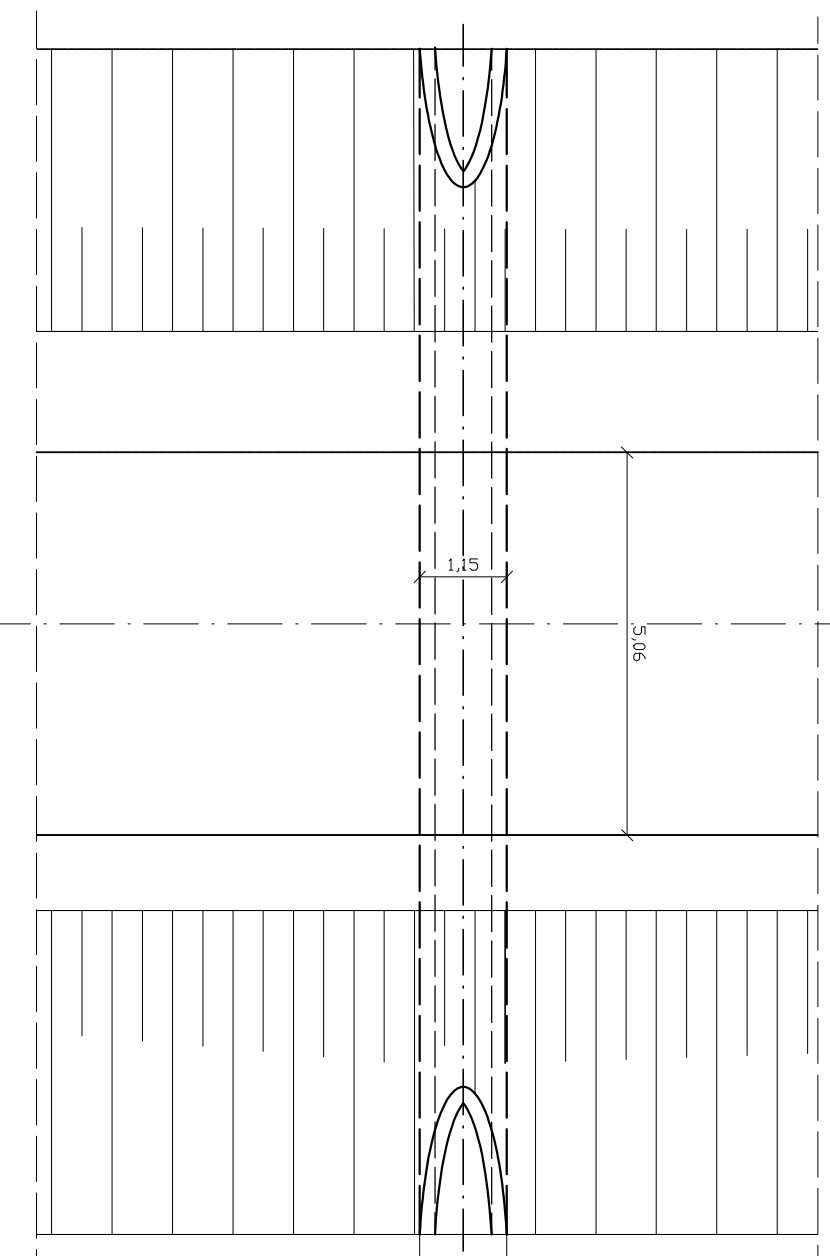

| | | | | | | | |
|---------------|--|---------------|--|----------------------|--|-------|---------|
| Skala : | 1:100 | Temat: | INWENTARYZACJA PRZEBUDOWA PRZEPUSTU NA DRODZE WOJEWÓDZKIEJ NR 670 Osowiec-Suchowola-Dąbrowa Białostocka-Nowy Dwór-Gr. Państwa, na odcinku Suchowola - Dąbrowa Białostocka | Pieczątka i podpis : | | Data: | 09.2005 |
| Projektant: | mgr inż. Dariusz Lendzioszek nr upr. LOM - 59 | Współpraca: | mgr inż. Jerzy Przybyłowicz nr upr. 26/80/ WBPP | | | | |
| Współpraca: | mgr inż. Krzysztof Kociusz | Sprawdzający: | mgr inż. Wł. Janiszewski nr upr. 210/63, 141/65 | | | | |
| Nr projektu : | PBD-01333/1/05 | Rysunek NR : | 10 | | | | |



Przedsiębiorstwo "POLNET" Sp. z o.o.
16-300 Augustów ul. Wypustki 3