


PROFIL PODŁUŻNY CIEKU

SKALA 1: 50/500

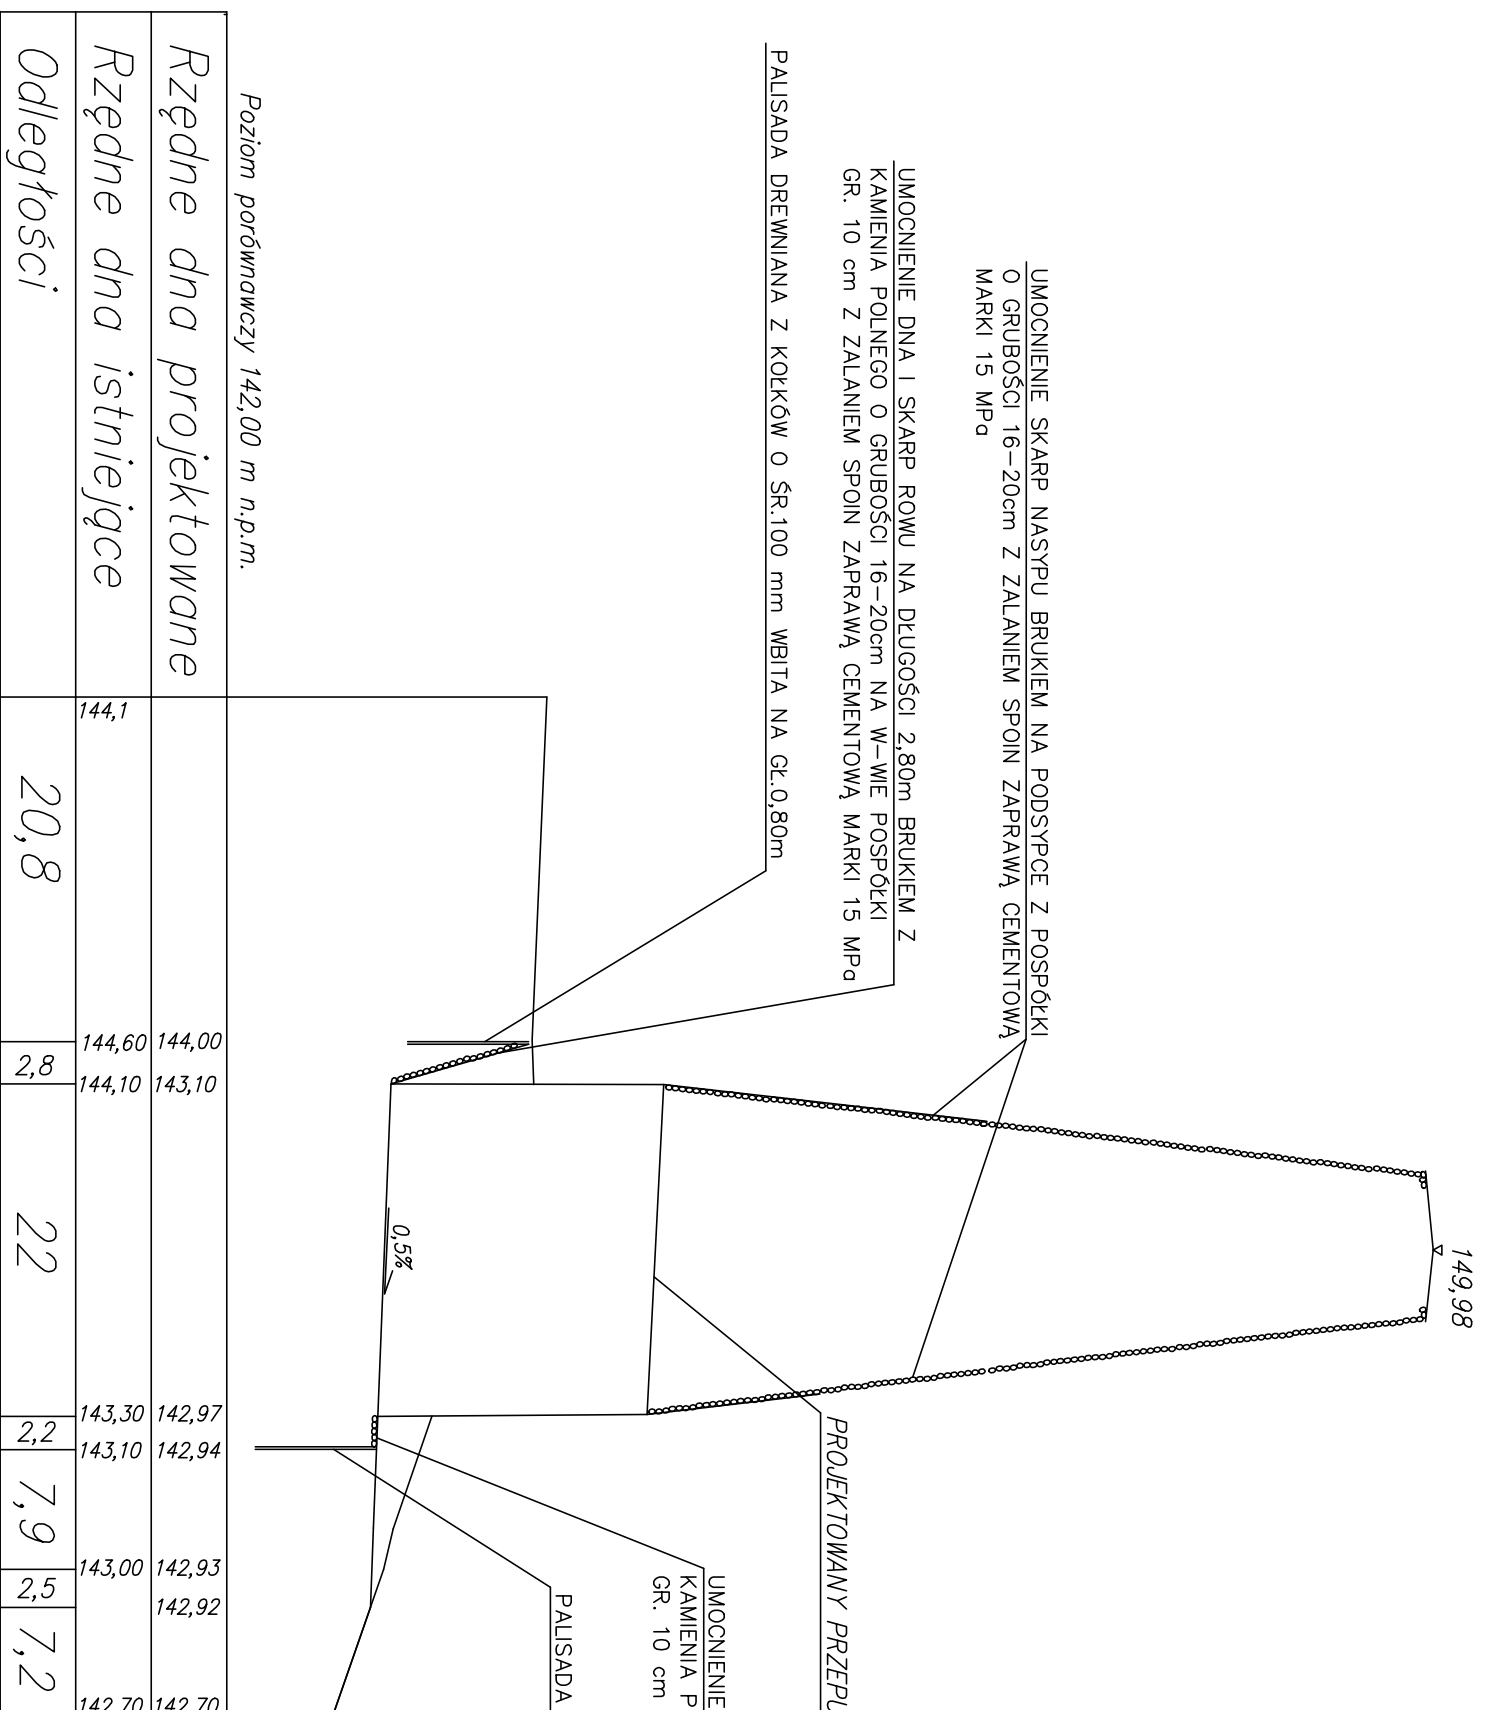

| | | | |
|------------------|--|----------------------|-------|
| Projektant: | mgr inż. Dariusz Lendziński nr upr. LDM - 59 | Pieczętka i podpis : | Data: |
| Współpracownicy: | mgr inż. Krzysztof Kociński | | |
| Sprawdzający: | mgr inż. Jerzy Przybyłowicz nr upr. 26/80/WBPP | | |
| | mgr inż. Wł. Janiszewski nr upr. 210/63, 147/65 | | |

Skala : 1:50/500
 Nr projektu : PTD-0133/1/05
 Rysunek NR : 4

Źródło: PROFIL PODŁUŻNY CIEKU
PRZEBUDOWA PRZEPUSTU W CIĄGU DRUGI
WOJEWÓDZKIEJ NR 670
 Osowiec-Suchowola-Dąbrowa
 Białostocka-Nowy Dwór-Gr. Państwa,
 na odcinku Suchowola - Dąbrowa Białostocka

Przedsiębiorstwo "POLNET" Sp.z.o.o.
 16-300 Augustów ul. Wpuściły 3

