



WIDOK ŚCIANKI CZOŁOWEJ
SKALA 1:25

PRZEKRÓJ B - B
(WIDOK OD CZOŁA)

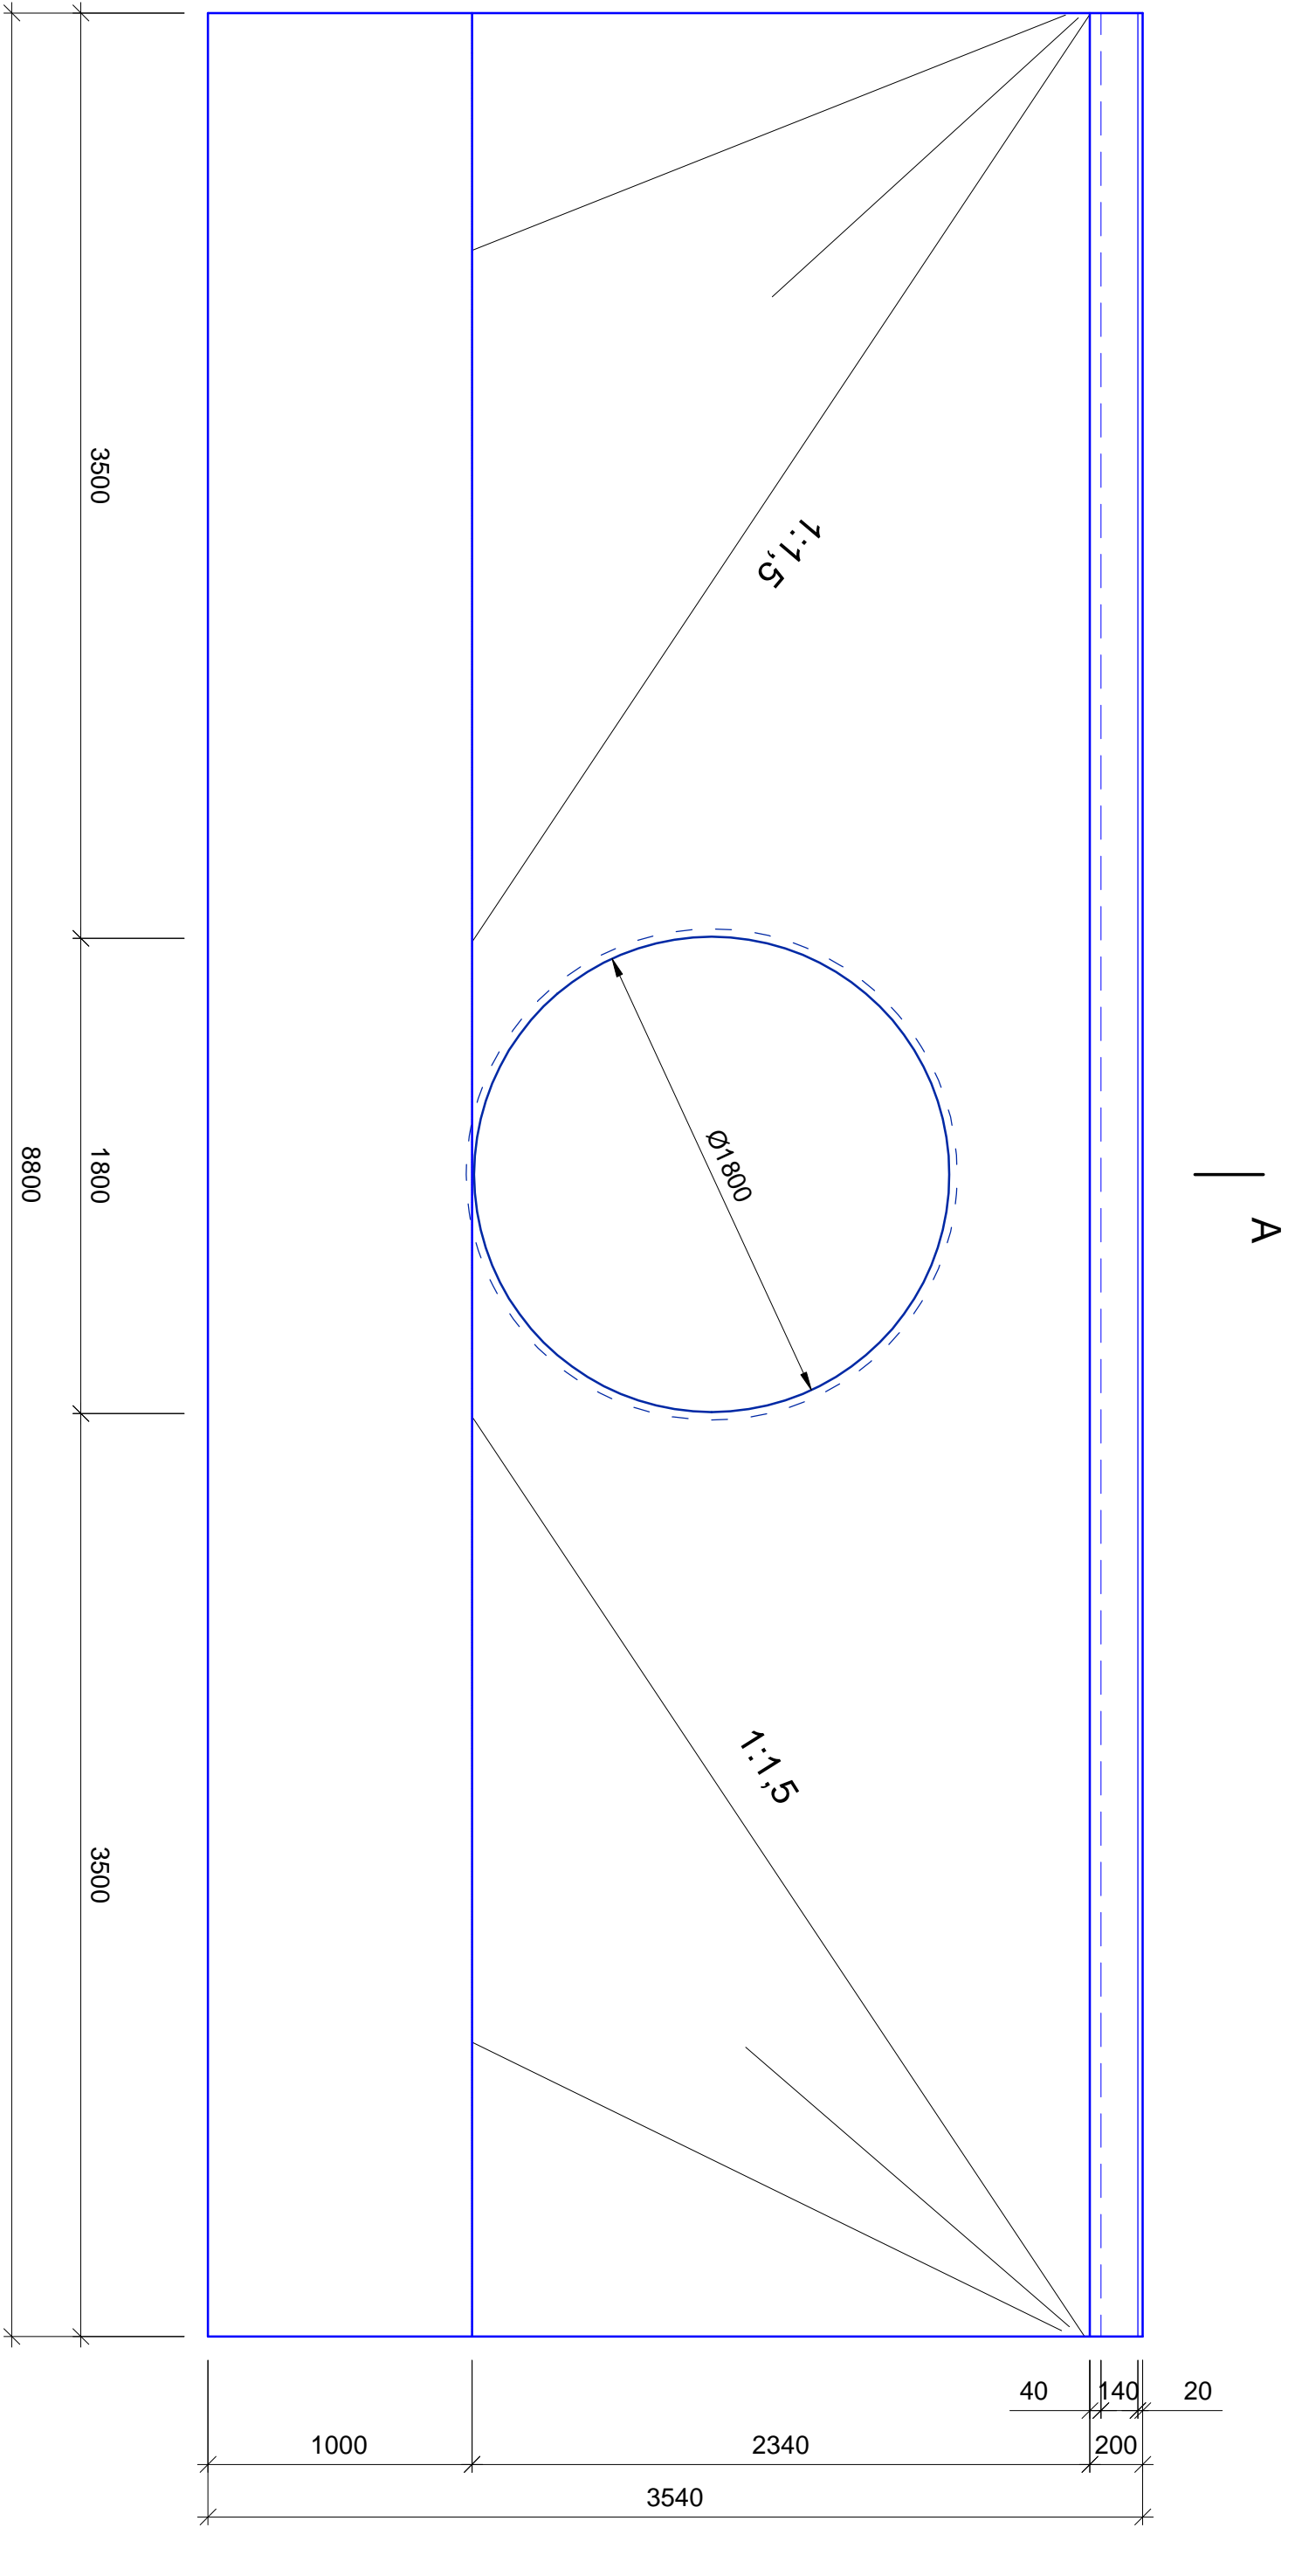

PRZEKRÓJ A-A
(PRZEKRÓJ PODŁUŻNY)

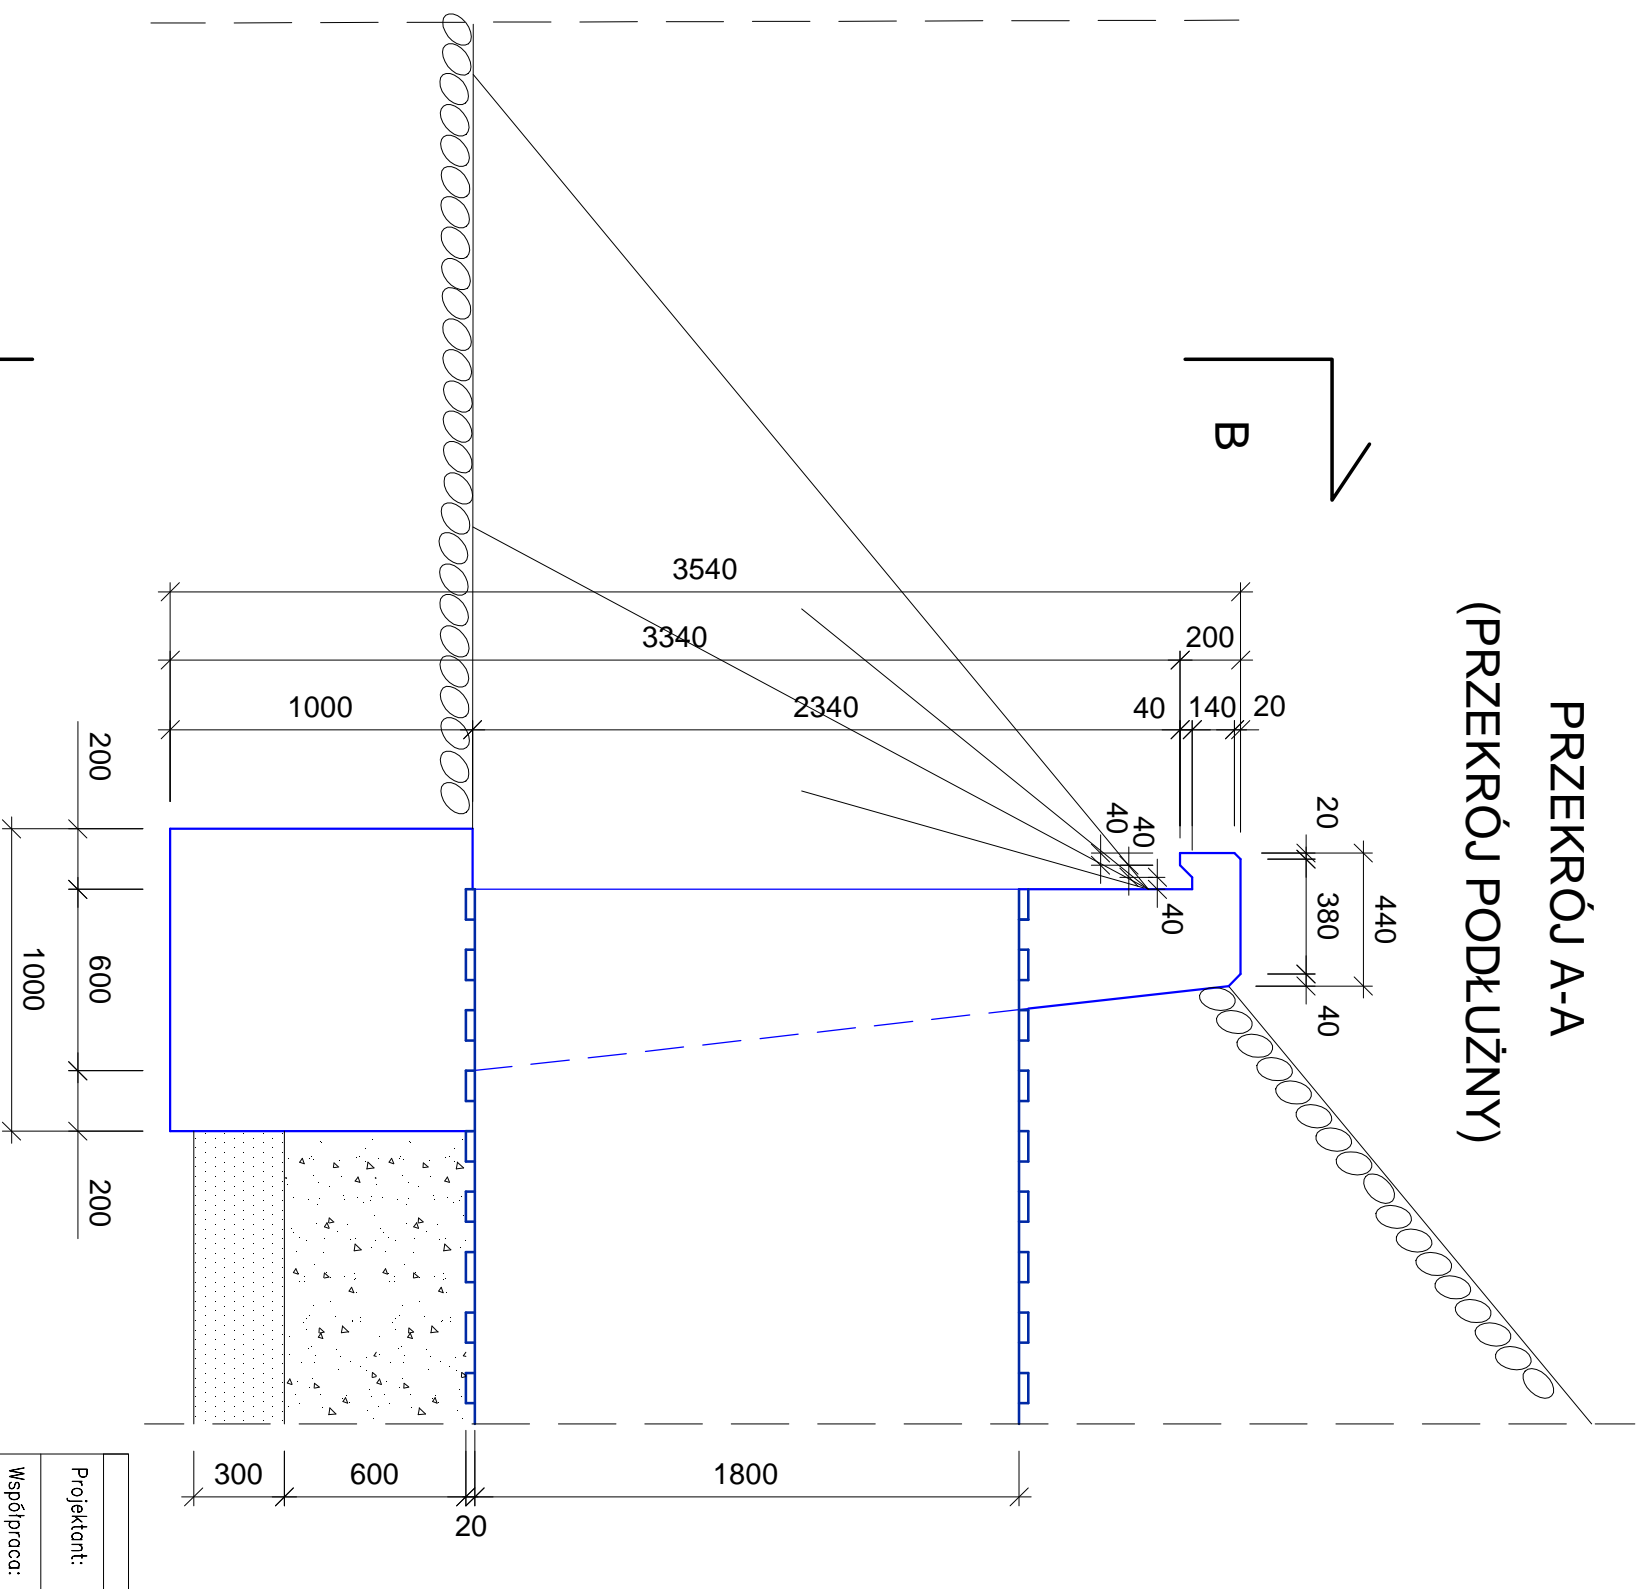

BETON KLASY B30 W8 F150
STAL 18G2-b
OBJĘTOŚĆ BETONU na 2 ścianki z fundamentem - 32,30 m³

Skala: 1:25	Projektant i podpis:	Data:
№ projektu: PBD-0133/1/05	mgr inż. Dariusz Legdziński	
Wzrost/praca: 80	mgr inż. Krzysztof Kodzisz	
Sprawkujący:	mgr inż. Jerzy Pałojłowicz	
	mgr inż. Wł. Jankowski	
	mgr inż. Zbigniew Kozłowski	
Temat: WIDOK ŚCIANKI CZOŁOWEJ		
PRZEBUDOWA PRZEPUSZNI NA DROGIE		
WOJEWÓDZKIEJ NR 670		
Osowiec-Suchoniewa-Dąbrowa Babiołowska-Nowy		
Dwór-Gł. Państwa,		
na odcinku Suchoniewa - Dąbrowa Babiołowska		
Pracownia "POLINET"		
18-500 Augustów ul. Piłsudskiego 9		