


PROJEKTOWANY PRZEPUST Z RUR STALOWYCH KARBOWANYCH  
(Z 3-ECH ODCINKÓW - 2x8m i 1x6m) ŁĄCZONYCH OPASKAMI W KM 36+632

WIDOK Z GÓRY  
SKALA 1:100

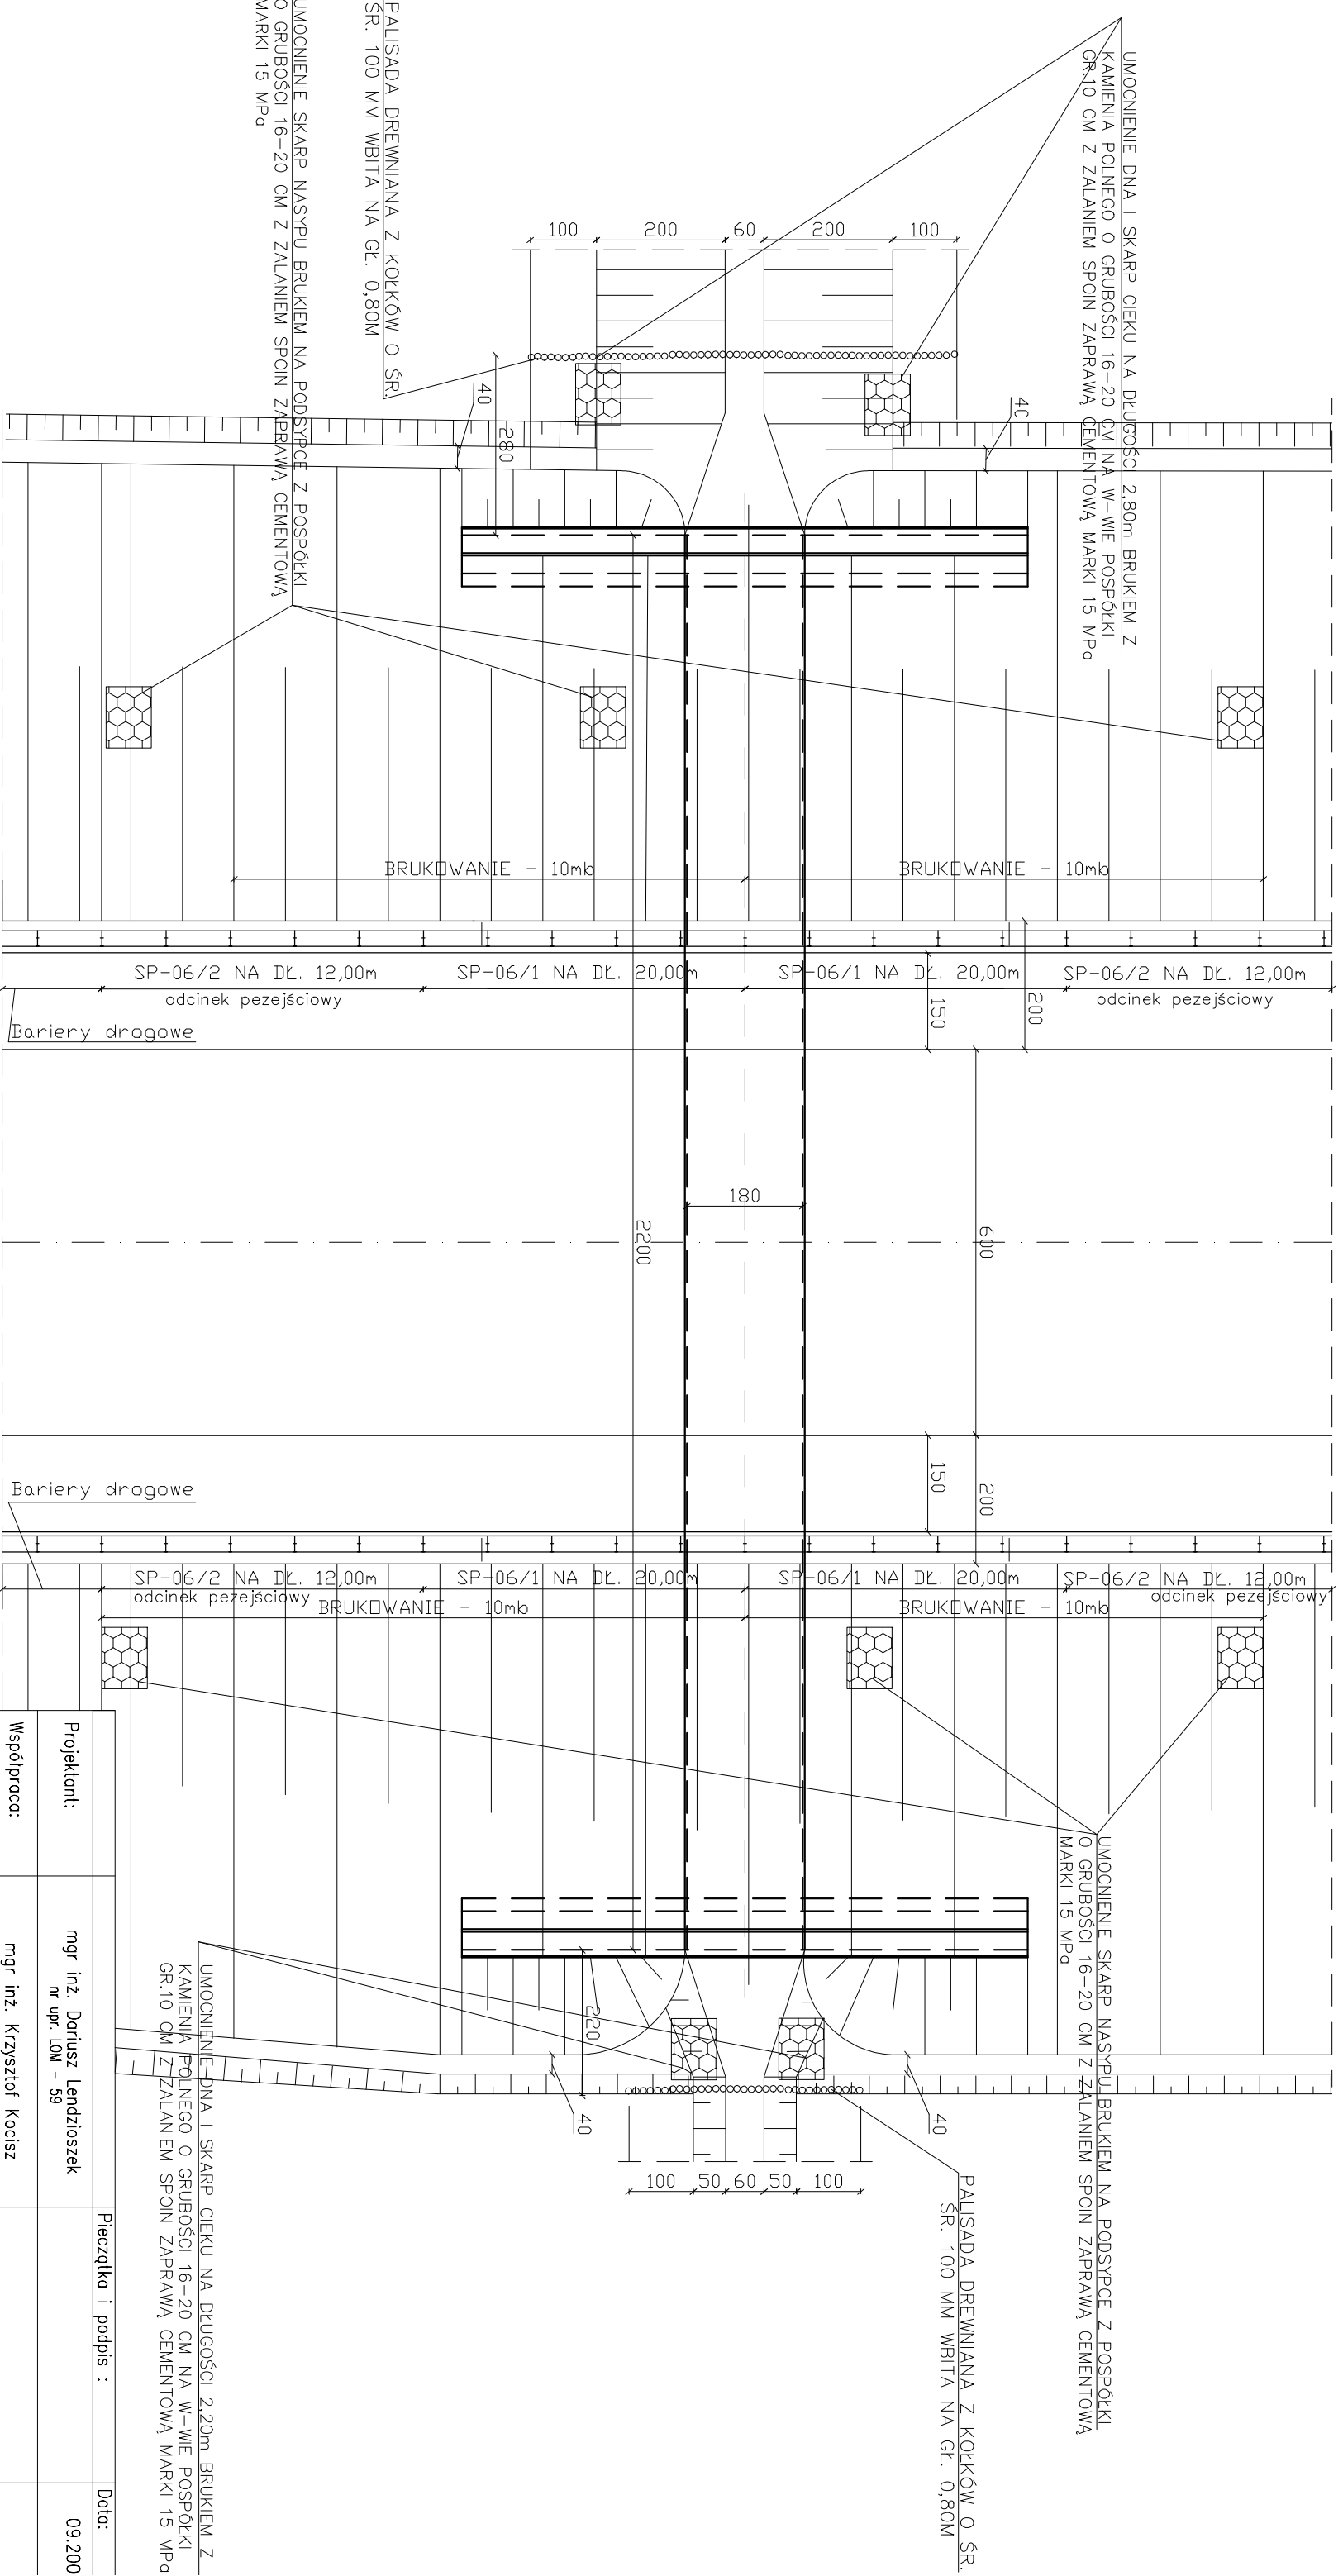

Skala:	1:100	Temat:	WIDOK Z GÓRY PRZEBUDOWA PRZEPUSTU NA DRODZE WOJEWÓDZKIEJ NR 670 Oswiec-Suchnowola-Dąbrowa Białostocka-Nowy Dwór-Gr. Państwa, na odcinku Suchnowola - Dąbrowa Białostocka
Projektant:	mgr inż. Dariusz Lendziuszek nr upr. 10M - 59	Pieczątka i podpis:	Data:
Współpraca:	mgr inż. Krzysztof Kociusz		09.200
Sprawdzający:	mgr inż. Jerzy Przybyłowicz nr upr. 26/80/WBPp mgr inż. Wł. Janiszewski nr upr. 210/63, 147/65		
Nr projektu:	PBD-0133/1/05		
Rysunek nr:	5b		