Stała organizacja ruchu drogi wojewódzkiej Nr 670
Osowiec-Suchowola-Dąbrowa Białostocka-Nowy Dwór-Gr. Państwa,
na odcinku Suchowola - Dąbrowa Białostoska
Odcinek I: od km 36+000 do km 37+000
skala 1:500

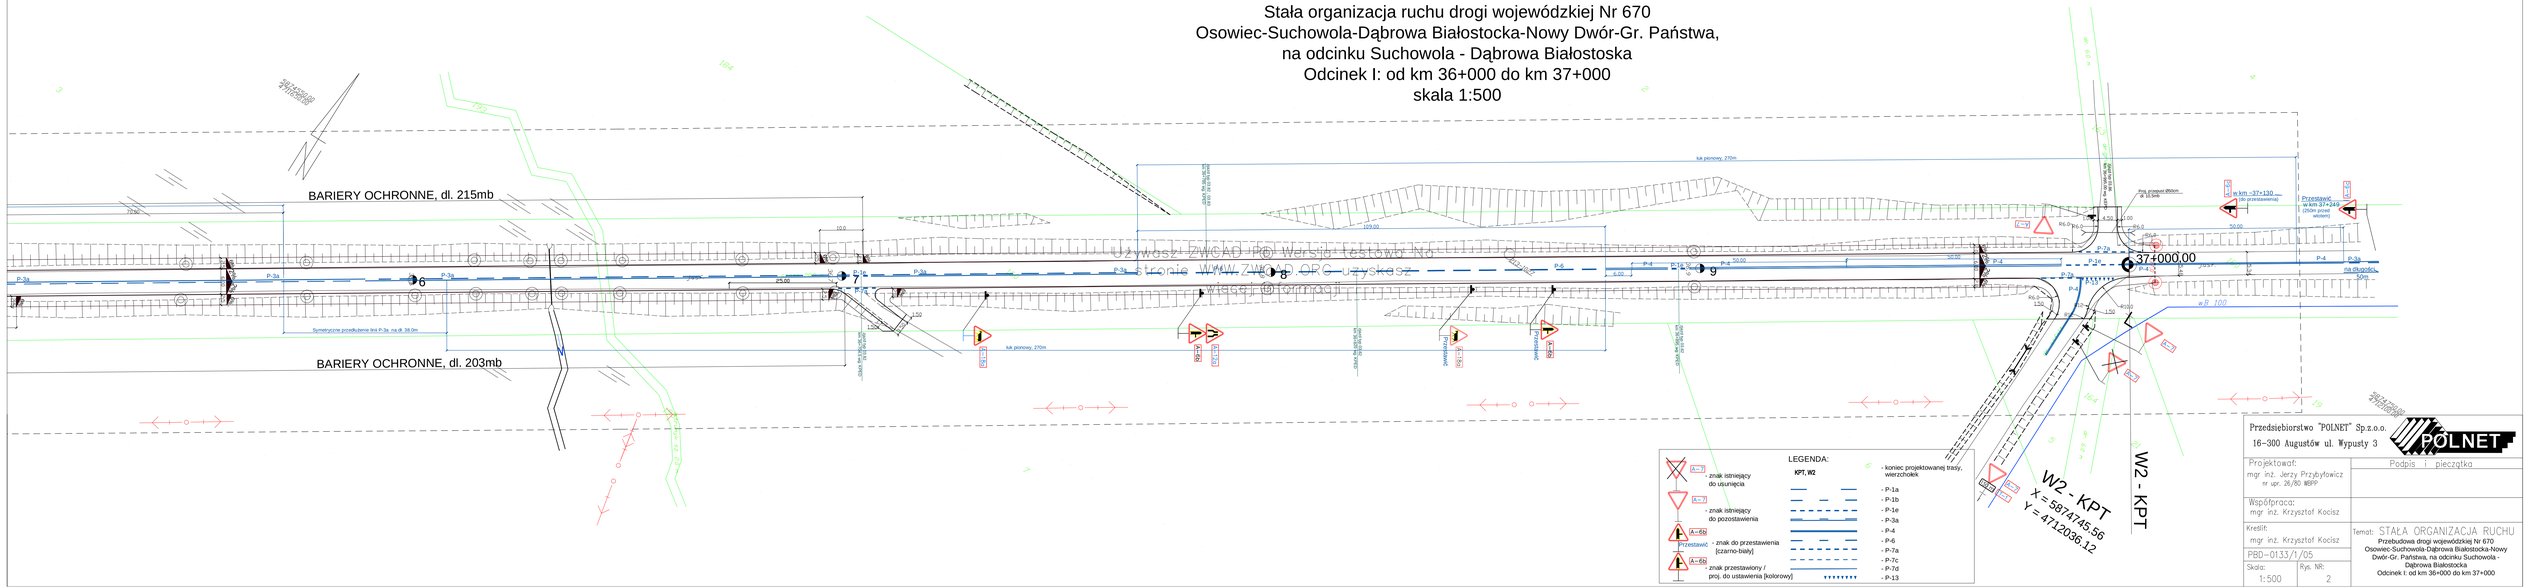

Uzyskasz ZWCAD PRO Wersja testowa. Na stronie WWW.ZWCAD.ORG uzyskasz więcej informacji

Przedsiębiorstwo "POLNET" Sp.z.o.o.
16-300 Augustów ul. Wypusty 3
POLNET

Projektował: mgr inż. Jerzy Przybyłowicz nr upr. 26/80 WPP	Podpis i pieczątka
Współpraca: mgr inż. Krzysztof Kocisz	
Kreślił: mgr inż. Krzysztof Kocisz	
PBD-0133/1/05	
Skala: 1:500	Rys. NR: 2

Temat: STAŁA ORGANIZACJA RUCHU
Przebudowa drogi wojewódzkiej Nr 670
Osowiec-Suchowola-Dąbrowa Białostocka-Nowy Dwór-Gr. Państwa, na odcinku Suchowola - Dąbrowa Białostocka
Odcinek I: od km 36+000 do km 37+000