



PRZEKRÓJ NORMALNY-KONSTRUKCYJNY -
ULICA ŁĄKOWA
SKALA 1:50

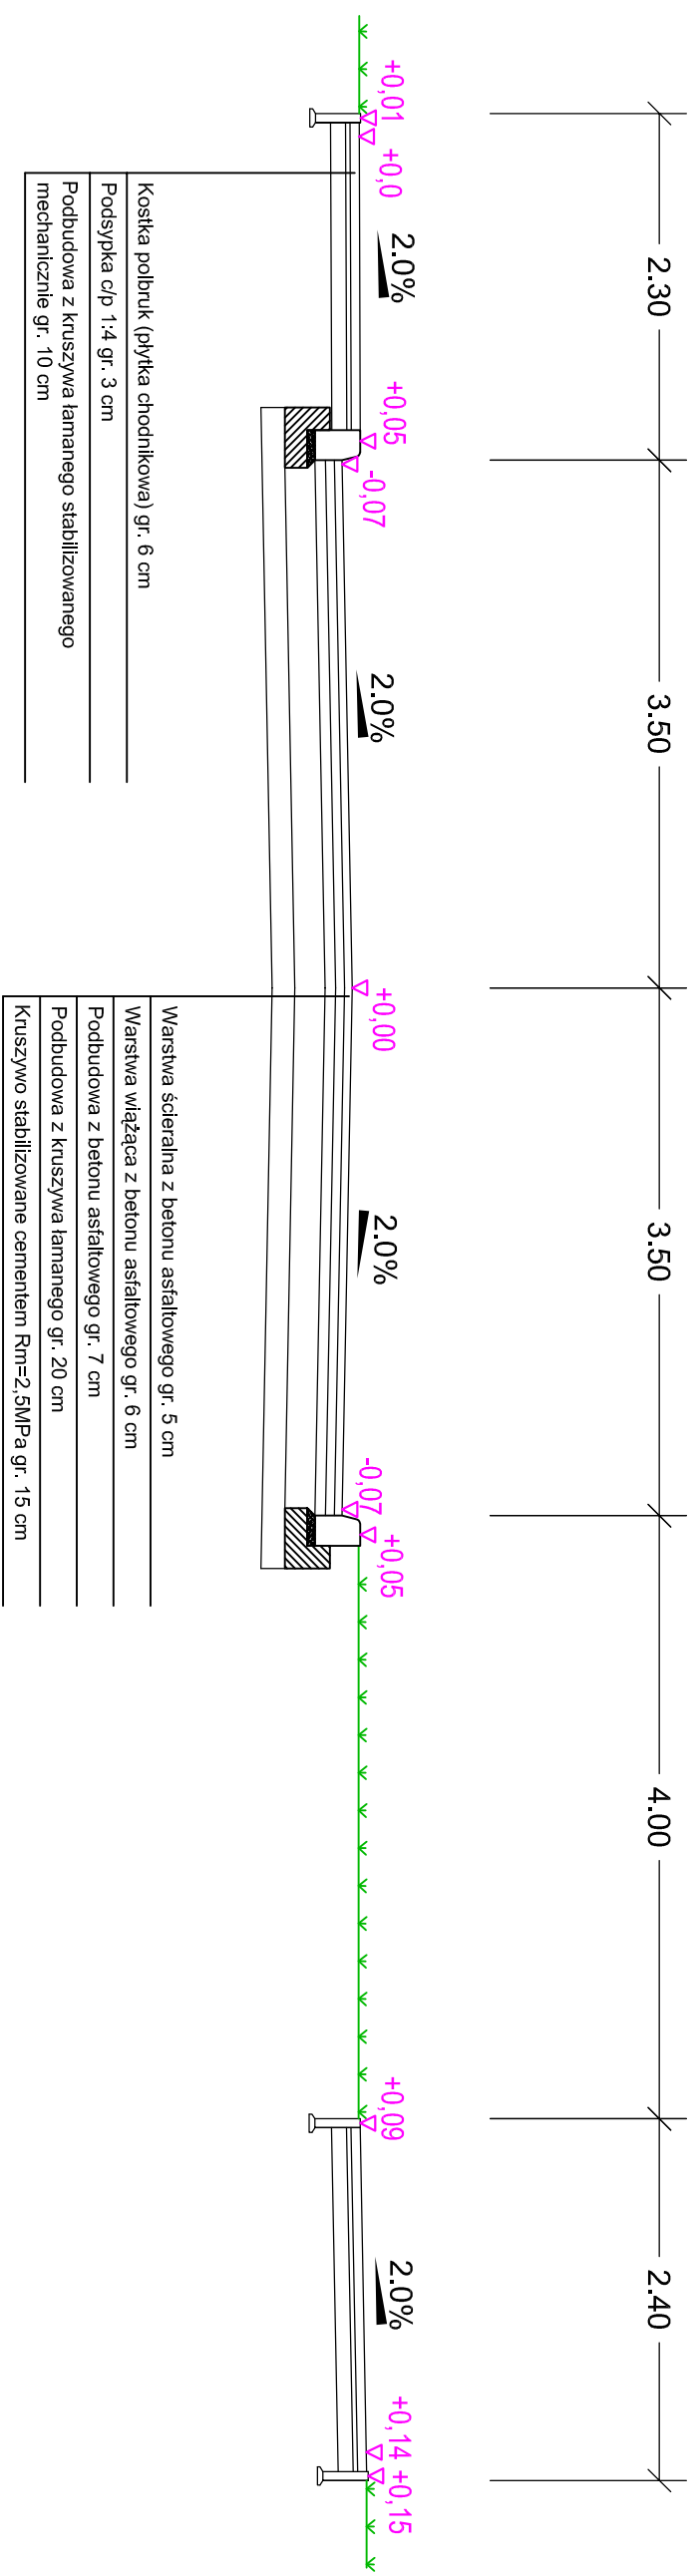

 <p>PROJEKTOWANIE I NADZORY RENATA STANKIEWICZ 16-400 SUWAŁKI, UL. ELCKA 23 renast@o2.pl ; tel/fax 87 563 05 87</p>	
<p>rysunek: PRZEKRÓJ NORMALNY-KONSTRUKCYJNY ULICA ŁĄKOWA</p>	
razem obiektu:	skala:
Rozbudowa skrzyżowania dr. wojewódzkiej nr 653 Seclanki-I-Bakalarzewo-Suwałki-Sciny-Pockuny w m. Sciny wraz z przebudową towarzyszącej infrastruktury technicznej	1:50
Investor:	stadium:
Podlaski Zarząd Drog Wojewódzkich w Białymstoku	PB
zespół projektowy:	nr uprawnień:
drogi:	podpis:
mgr inż. STANISŁAW NOWIK	SIW - 47/85
drogi:	PDJ.0030.ZOOD.04
inż. RENATA STANKIEWICZ	
- Suwałki, grudzień 2011r -	rys. nr: D-4.1