



GLÓWNE PUNKTY TRASY ULICY WOJSKA POLSKIEGO W12-W5
 km 0+0,00 ÷ 0+83,44

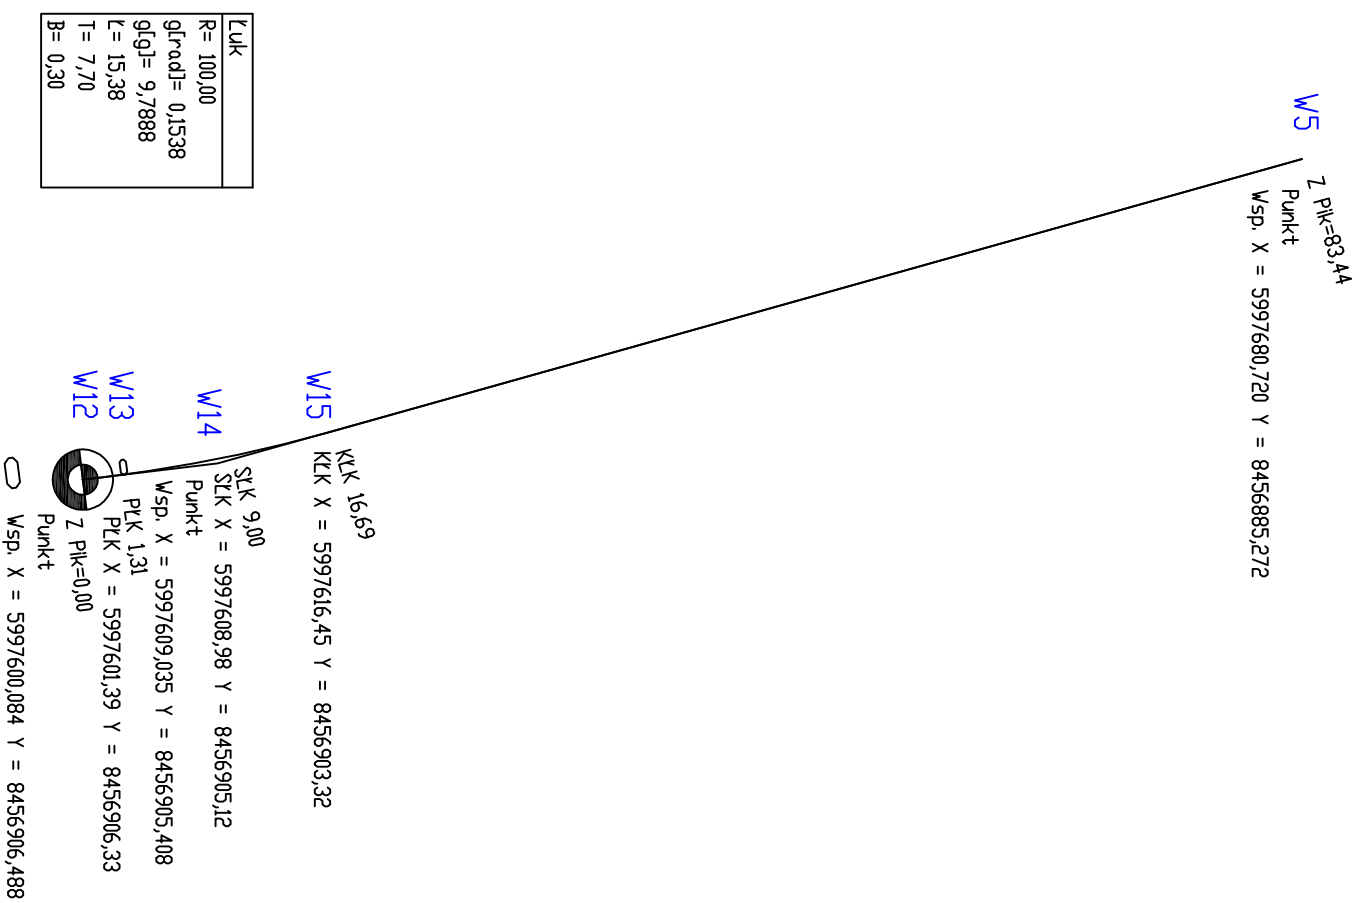

 PROJEKTOWANIE I NADZORY RENATA STANKIEWICZ 16-400 SUWAŁKI, UL. BECKA 23 renata@o2.pl ; tel/fax 87 563 05 87		nazwa obiektu: Rozbudowa skrzyżowania dr. wojewódzkiej nr 653 Sebranki-Bakalarzewo-Suwałki-Scjny-Pockuny w m.Scjny wraz z przebudową towarzyszącej infrastruktury technicznej		skala: 1:500	
rysunek: GLÓWNE PUNKTY TRASY ULICY WOJSKA POLSKIEGO		inwestor: Podlaski Zarząd Drog Wojewódzkich w Białymstoku		stadium: PB/PW	
zespół projektowy: mgr inż. STANISŁAW NOWIK		nr uprawnień: SUW - 47/85		podpis:	
drogi: inż. RENATA STANKIEWICZ		PUL.0030.ZOOD.04		rys. nr.: D-5.3	
- Suwałki, grudzień 2011r. -					