




PRZEKRÓJ NORMALNY-KONSTRUKCYJNY
ULICA KONARSKIEGO (wlot od centrum)
SKALA 1:50

RYS. NR D-4.2

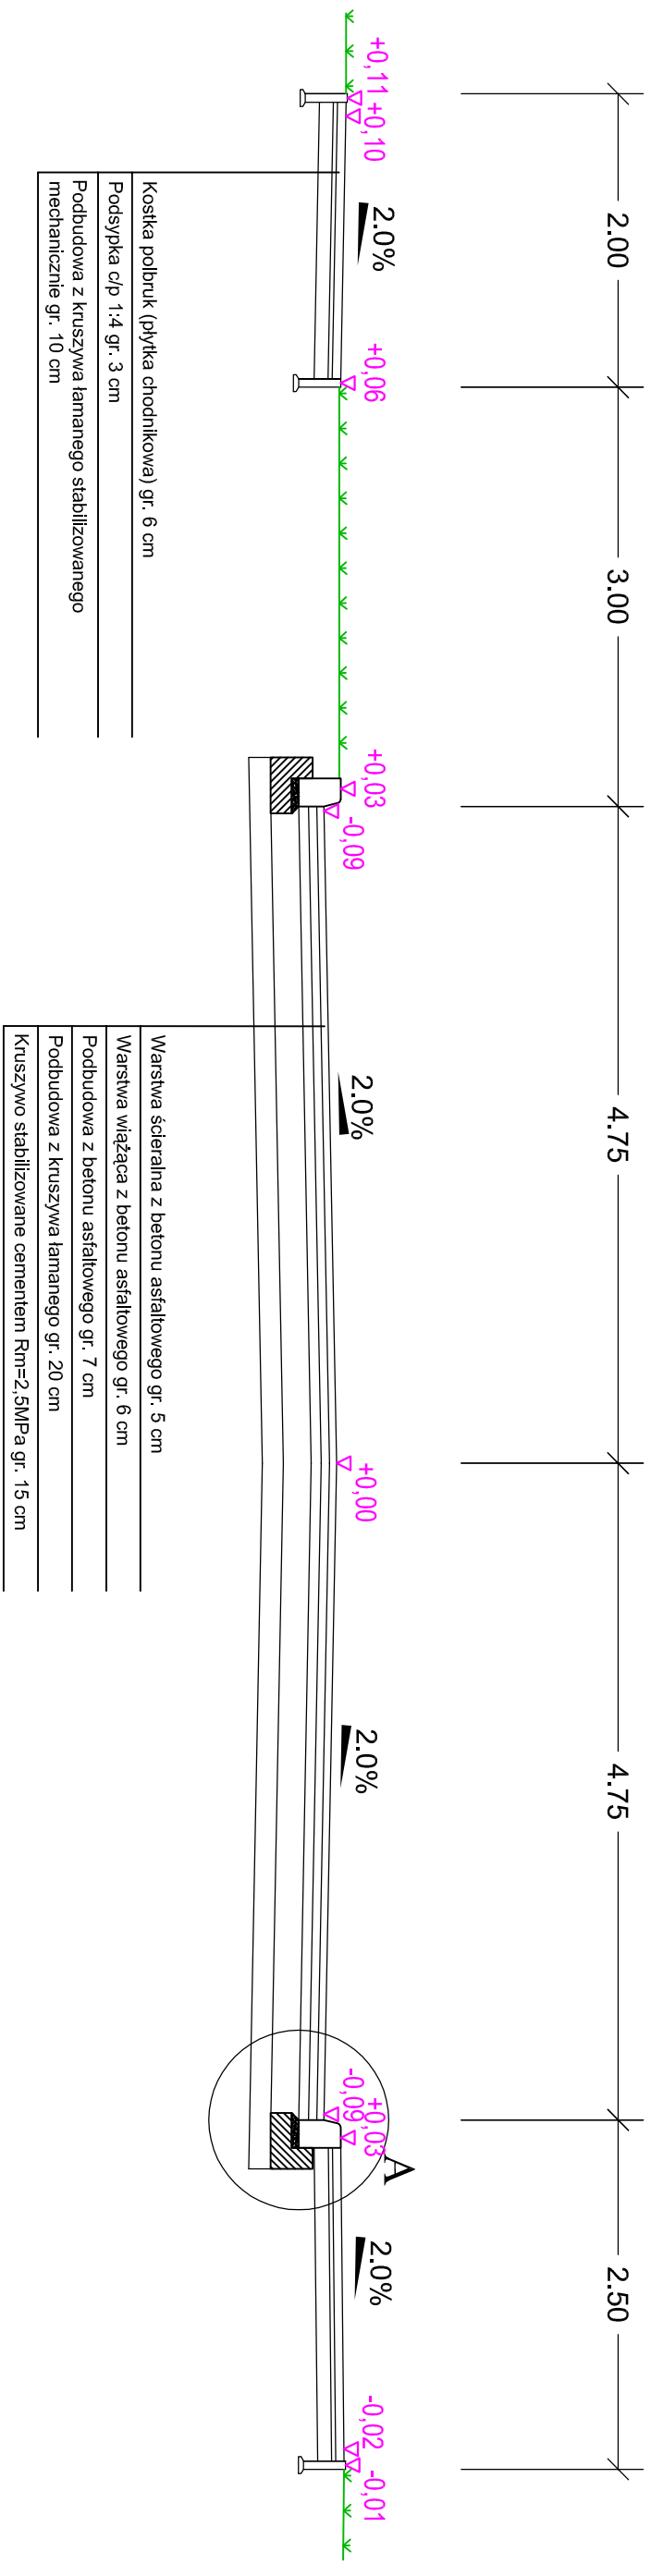

SZCZEGÓŁ A
SKALA 1:20

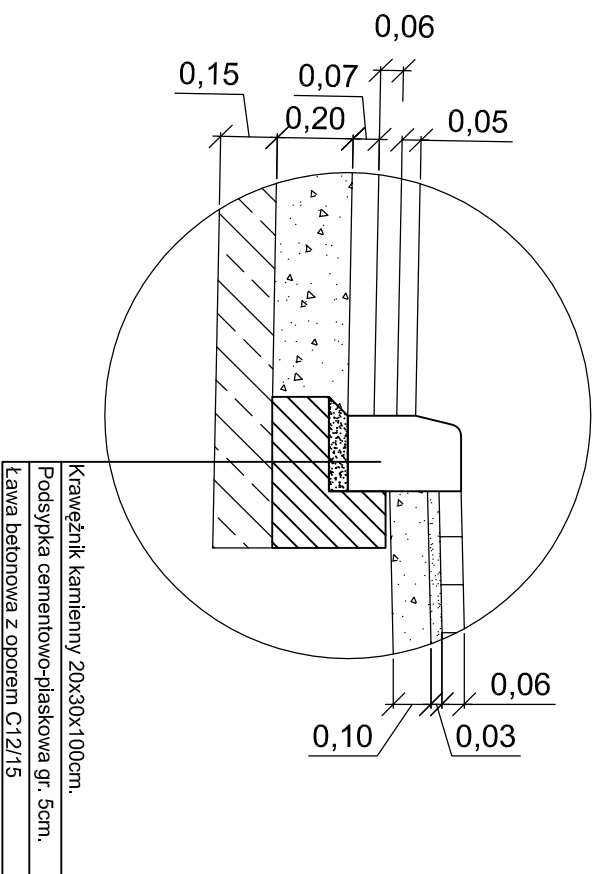

	
PROJEKTOWANIE I NADZORY RENATA STANKIEWICZ 16-400 SUWAŁKI, UL. ELCKA 23 renasi@o2.pl ; tel/fax 87 563 05 87	
rysunek: PRZEKRÓJ NORMALNY-KONSTRUKCYJNY ULICA KONARSKIEGO	skala: 1:50
nazwa obiektu: Rozbudowa skrzyżowania dr. wojewódzkiej nr 653 Sednanki-Bakalarzewo-Suwałki-Sciny--Podkany w m.Sciny wraz z przybudową towarzyszącą infrastruktury technicznej	
inwestor: Podlaski Zarząd Dróg Wojewódzkich w Białymstoku	stadium: PB
zespół projektowy: mgr inż. STANISŁAW NOWIK	nr uprawnień: SI.W - 47/88
drogi: inż. RENATA STANKIEWICZ	PDL/0030/ZOOD/04
- Suwałki, grudzień 2011r -	
rys. nr.:	D-4.2