



GŁÓWNE PUNKTY TRASY ULICY KONARSKIEGO W1-W5 km 0+0,00 ÷ 0+50,38

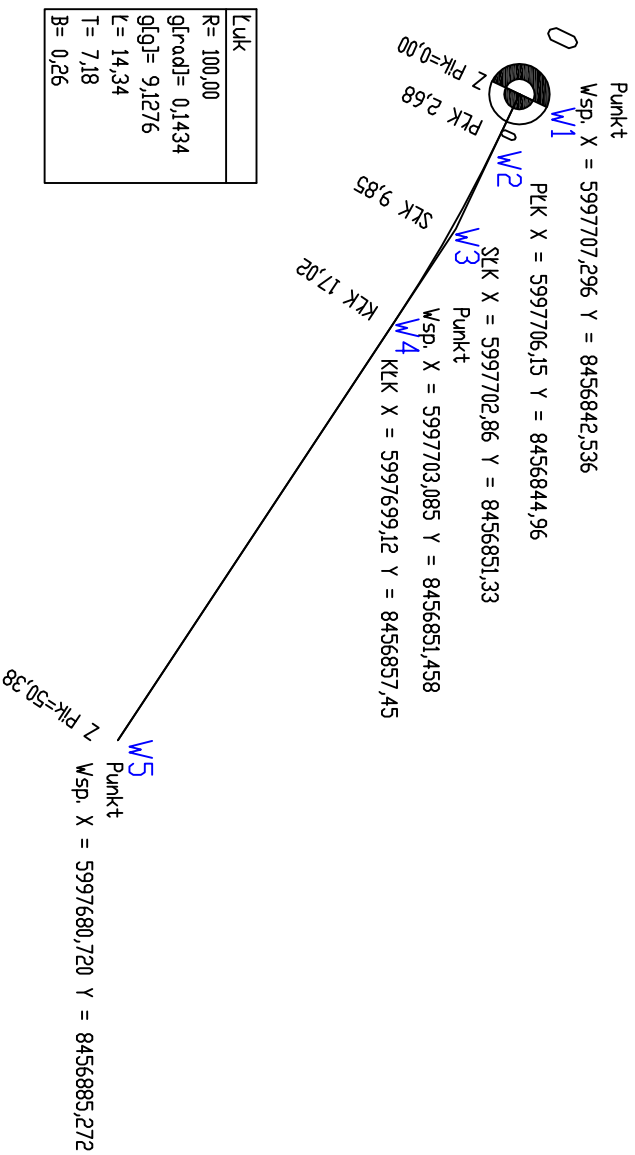

 <p style="text-align: center;">PROJEKTOWANIE I NADZORY RENATA STANKIEWICZ 16-400 SUWAŁKI, UL. ELŻBIĘTA 23 renistat@o2.pl ; tel/fax 87 563 05 87</p>	
<p>rysunek: GŁÓWNE PUNKTY TRASY ULICY KONARSKIEGO</p>	
<p>nazwa obiektu: Rozbudowa skrzyżowania dr. wojewódzkiej nr 653 Sedranki-Bakalarzewo-Suwałki-Sciny-Poókuny w m.Sciny wraz z przebudową towarzyszącej infrastruktury technicznej</p>	<p>skala: 1:500</p>
<p>inwestor: Podlaski Zarząd Dróg Wojewódzkich w Białymstoku</p>	<p>stadium: PB/PW</p>
<p>zespół projektowy:</p>	
<p>drogi: mgr inż. STANISŁAW NOWIK</p>	<p>nr uprawnień: SUW - 47/85</p>
<p>podpis: inż. RENATA STANKIEWICZ</p>	<p>podpis: PDL/00030/ZOOD/04</p>
<p>- Suwałki, grudzień 2011r -</p>	
<p>rys. nr.: D-5.0</p>	