



GŁÓWNE PUNKTY TRASY ULICY KONARSKIEGO W6-W5 km 0+0,00 ÷ 0+59,04

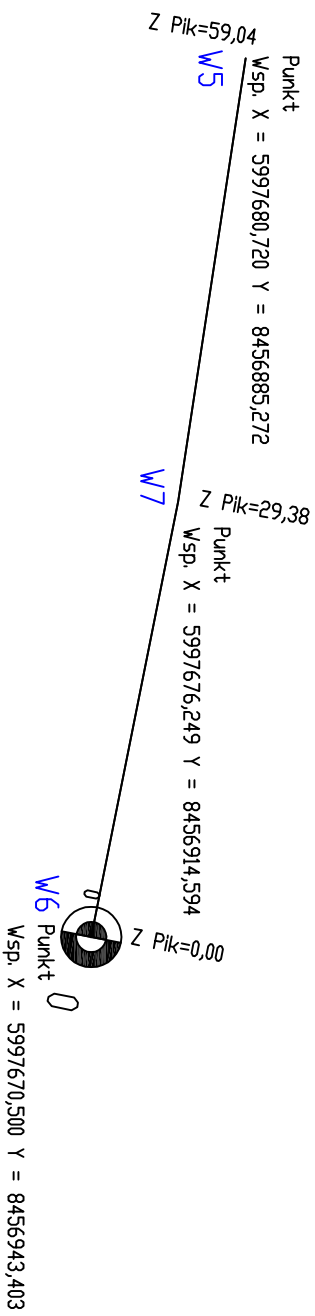

 <p style="text-align: center;">PROJEKTOWANIE I NADZORY RENATA STANKIEWICZ 16-400 SUWAŁKI, UL. ELCKA 23 renist@o2.pl ; tel/fax 87 563 05 87</p>			
<p>r/sunek: GŁÓWNE PUNKTY TRASY ULICY KONARSKIEGO</p>			
<p>nazwa obiektu: Rozbudowa skrzyżowania dr. wojewódzkiej nr 653 Sedranki-Bakalarzewo-Suwałki-Sciny-Počkuny w m.Sciny wraz z przebudową towarzyszącej infrastruktury technicznej</p>		<p>skala: 1:500</p>	
<p>Investor: Podlaski Zarząd Dróg Wojewódzkich w Białymstoku</p>		<p>stadium: PB/PW</p>	
<p>zespół projektowy:</p>		<p>nr uprawnień:</p>	
<p>drogi: mgr inż. STANISŁAW NOWIK</p>		<p>SUV - 47/85</p>	
<p>drogi: inż. RENATA STANKIEWICZ</p>		<p>PDL/000/0/ZOOD/04</p>	
<p>- Suwałki, grudzień 2011r -</p>		<p>r/s. nr.: D-5.2</p>	