
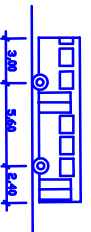



# SPRAWDZENIE PRZEJEZDNOŚCI AUTOBUSÓW

## SKALA 1:500

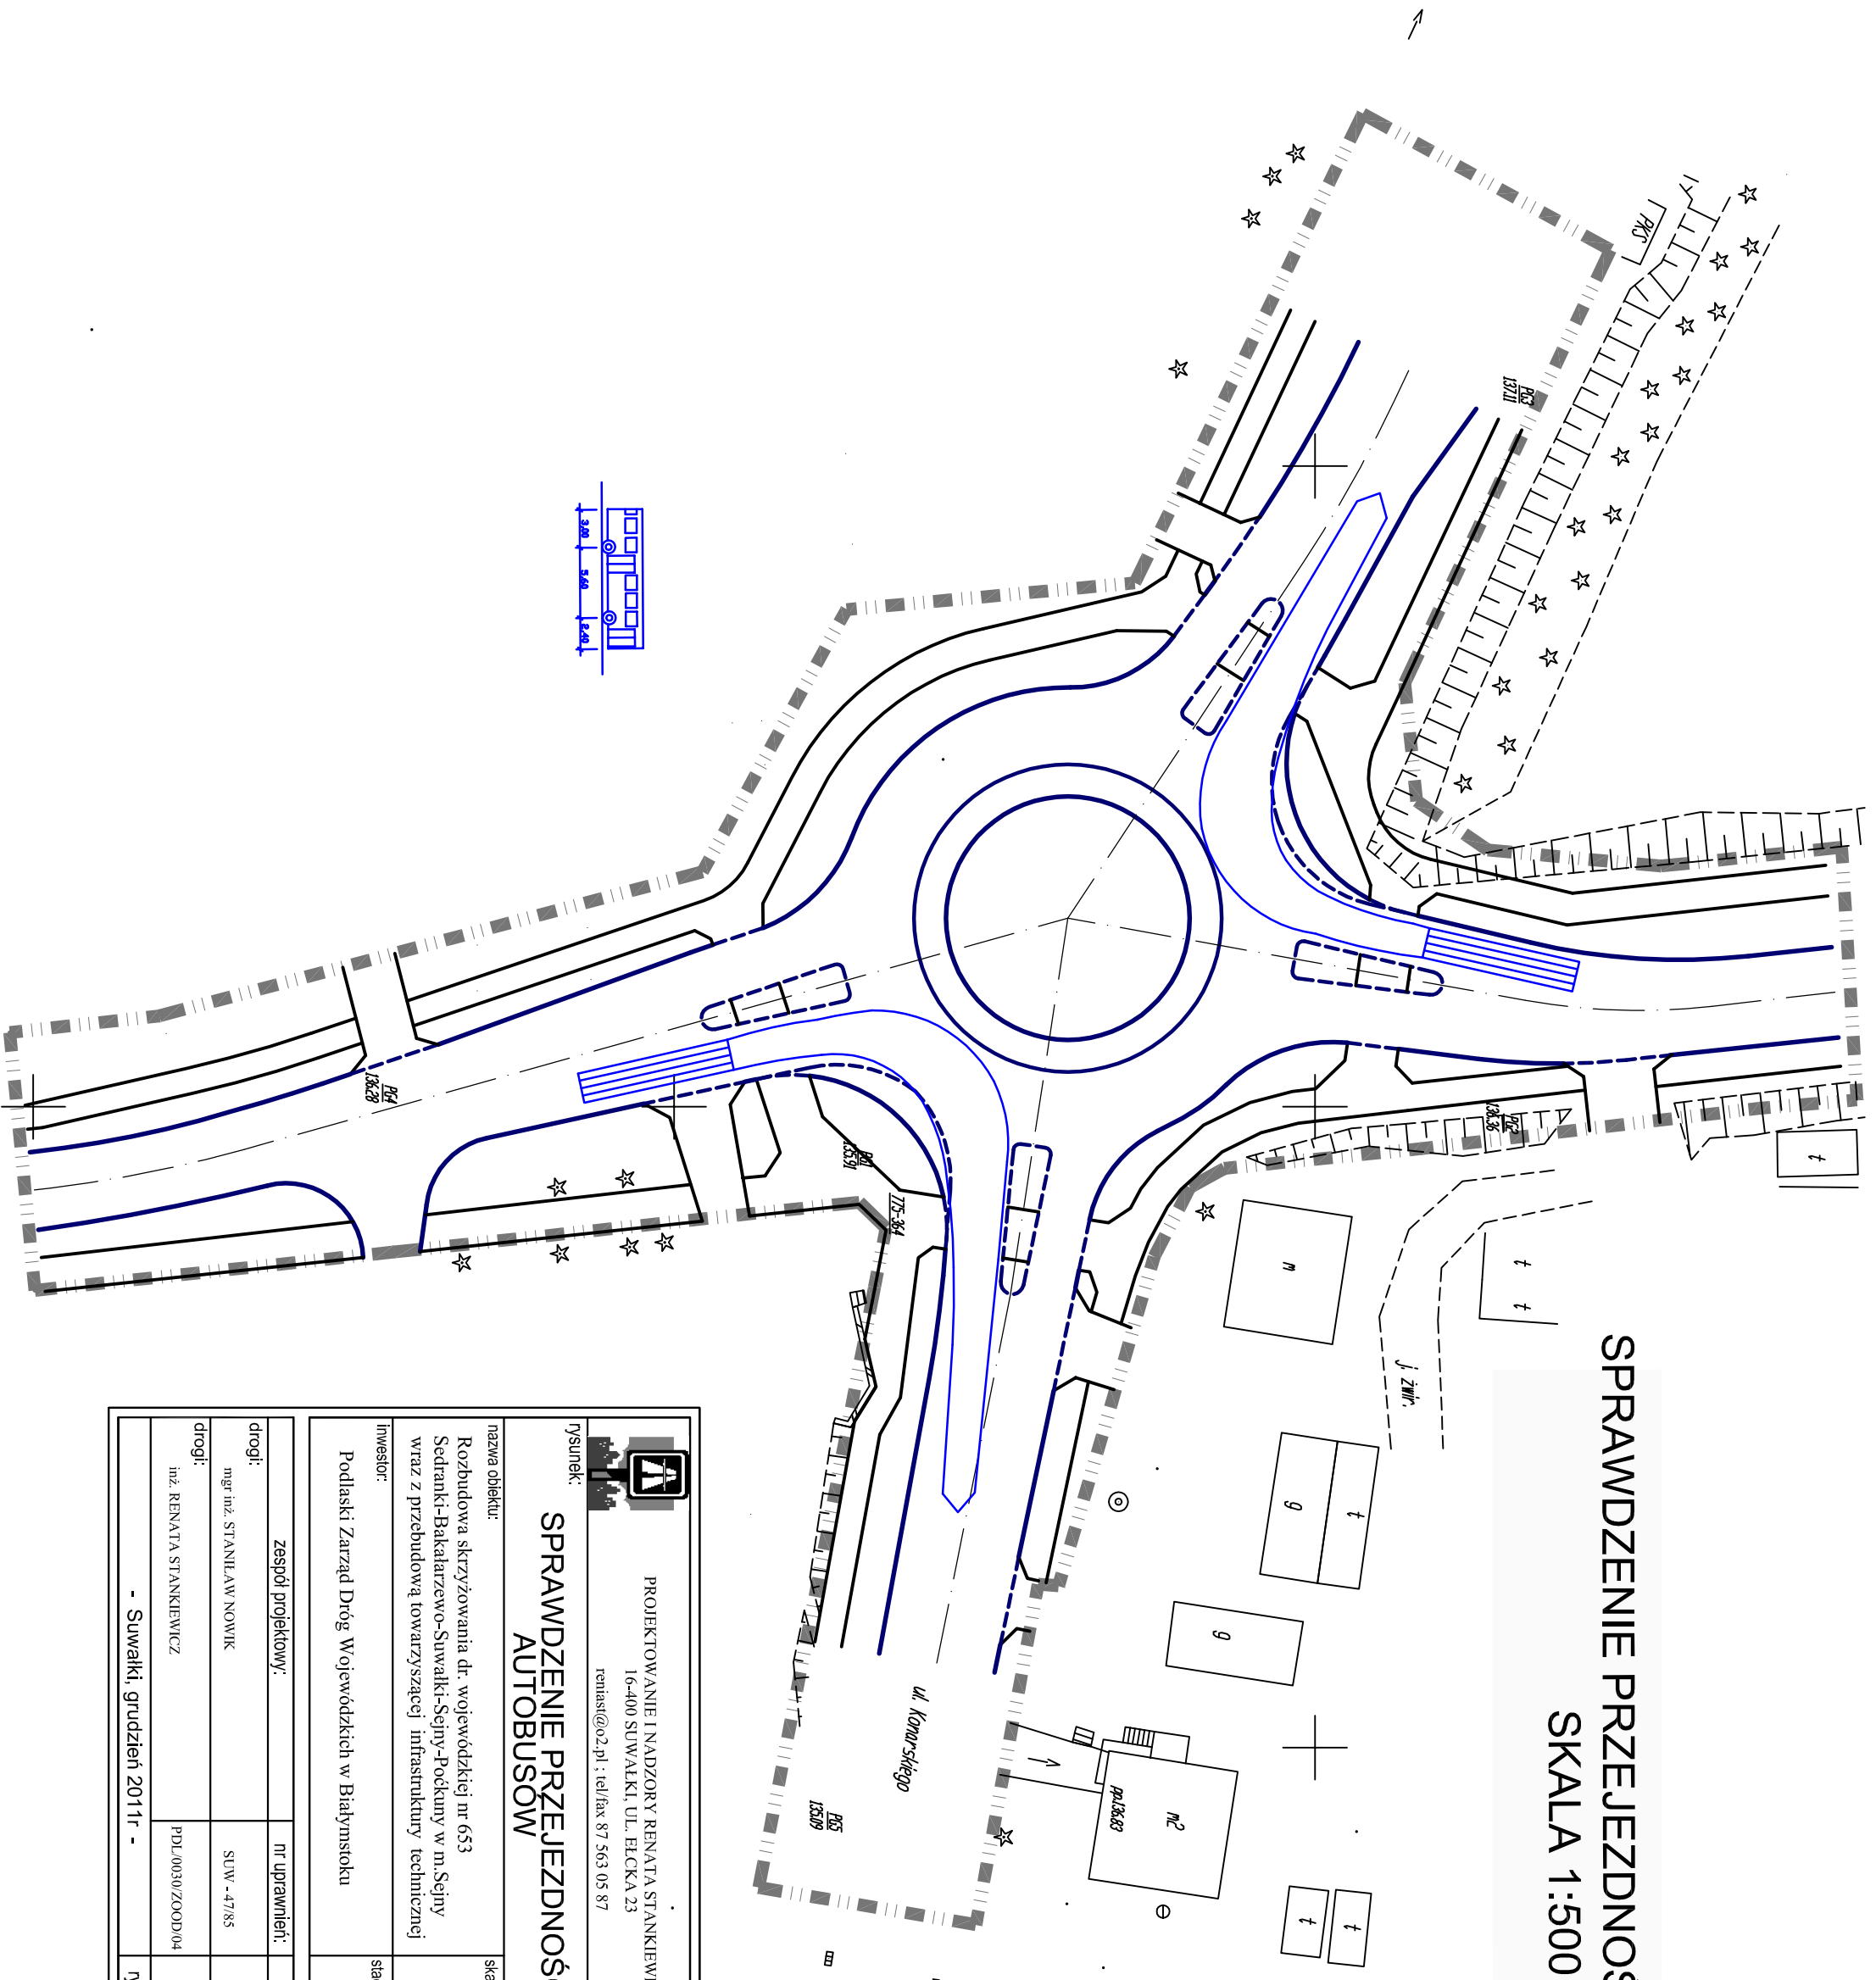

 <p>PROJEKTOWANIE I NADZORY RENATA STANKIEWICZ 16-400 SUWAŁKI, UL. ELCKA 23 renast@o2.pl ; tel/fax 87 563 05 87</p>			
<p>rysunek: <b>SPRAWDZENIE PRZEJEZDNOŚCI AUTOBUSÓW</b></p>			
<p>nazwa obiektu: Rozbudowa skrzyżowania dr. wojewódzkiej nr 653 Sedranki-Bakalarzewo-Suwałki-Sejny-Pockuny w m. Sejny wraz z przebudową towarzyszącej infrastruktury technicznej</p>		<p>skala: <b>1:500</b></p>	
<p>inwestor: Podlaski Zarząd Dróg Wojewódzkich w Białymstoku</p>		<p>stadium: <b>PB/PW</b></p>	
<p>zespół projektowy:</p>		<p>nr uprawnień:</p>	
<p>drogi: mgr inż. STANISŁAW NOWIK</p>		<p>SUW - 47/85</p>	
<p>inż. RENATA STANKIEWICZ</p>		<p>PDL/0030/ZOOD/04</p>	
<p>- Suwałki, grudzień 2011r -</p>		<p>rys. nr : <b>D-6.0</b></p>	