PROJEKT ZAGOSPODAROWANIA TERENU
SKALA 1:500

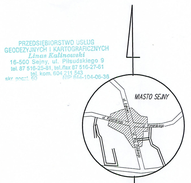

PRZEDSIĘBIORSTWO USŁUG GEODEZYJNYCH I KARTOGRAFICZNYCH
Linas Kalinowski
16-500 Sejny, ul. Pitsudskiego 9
tel. 87 516-20-31, tel./fax 87 516-27-01
REGON 790 505 154 NIP 844-164-04-39

Pass wykonywany na obiekcie, mapa urządzeniom podziemnym na wykazu (x) obiektu w formie objętej w wyniku przeglądu terenowego, w trakcie obiektów w czasie inwentaryzacji geodezyjnej.

UZGODNIENIE PRZEBIEGU URZĄDZEŃ PODZIEMNYCH

Energetyka	Telekomunikacja
PGE Dystrybucja S.A. Oddział Białystok Zakład Sieci Suwałki 16-400 Suwałki, ul. Piaskowa 1 tel. 87 566 55 55, fax 87 566 55 09	TP S.A. Pion Technicznej Obsługi Klienta Rejon Gospodarza Zarządca Region Północny Dział Zarządzania Zasobami Fizycznymi Sieci w Olsztynie Ldz. ...23.1401 Teresa Wojtkiewicz Uzgodniono z zastrzeżeniem uwag na przebudowanej Zarządzanie Rejonowe Data 8-12-2011 Zastępca Kierownika Działu Zarządzania Zasobami Fizycznymi Sieci Uzgodniono dn. 5-12-2011r nadz. konsultacjach i kolizji zadeterminowany. Na zagrożonych nadzorach geodezyjnych obiektach kable nie będące własnością TPSA Teresa Wojtkiewicz Zastępca Kierownika Działu Zarządzania Zasobami Fizycznymi Sieci
Rozpatrzono dn. 5.12.2011 r. Brak istniejących sieci w.n. na przedmiotowym terenie. Zdjęcie:	

Starostwo Powiatowe w Sejnach
Powiatowy Ośrodek Dokumentacji Geodezyjnej i Kartograficznej
W obszarze zasobu mapy o sygnaturze ...
Dokumentacja geodezyjna i kartograficzna przyjęto do zasobu powiatowego pod nr ...
NINIEJSZA MAPA MOŻE SŁUŻYĆ DO CELÓW PROJEKTOWYCH
Projekt budowlany wymaga uzgodnienia z właścicielem sieci uzbrojenia terenu
Sejny, dn. ... Kierownik Powiatowego Ośrodka Dokumentacji Geodezyjnej i Kartograficznej

Obiekt: MIASTO SEJNY, skrzyżowanie ulic Konarskiego, Łąkowej, i Wojska Polskiego
woj.podlaskie, powiat sejneński, gmina : SEJNY

MAPA SYTUACYJNO - WYSOKOŚCIOWA
SKALA 1 : 500
(DO CELÓW PROJEKTOWYCH)

Niniejszą mapę sporządzono na podstawie aktualnych materiałów zasobu ośrodka oraz pomiaru uzupełniającego z roku 201.

Kierownik roboty geod. upr. LINAS KALINOWSKI

OBRĘB : MIASTO SEJNY **GMINA : SEJNY**

Ark. nr 8205[03]3.2, 8205[05]4.1, 8205[03]3.4, 8205[05]4.3 (układ 2000/24)
Ark. nr 2514[22]222, 2514[23]201, 2514[23]224, 2514[23]203 (układ 1965/2)
Poziom odniesienia wysokości układ "Kronsztad 60"
Mapa aktualna na dzień: 30.12.201r.
Sejny, dnia 30.8.201r.
Ldz. zam. 8099/96/201

Wszystkie zbiory budowlane podlegają wyrysowaniu przez jednostki wykonawcze geodezyjnego lub osoby fizyczne posiadające zezwolenie na wykonywanie takiej praktycznych.

GEODETA UPRAWNIONY
mgr inż.
Linas Kalinowski
16-500 Sejny, ul. Zawadzkiego 6/11
tel. 87 516-20-31, tel./fax 87 516-27-01
tel. kom. 601 24 16 18, kom. 604 271 543

URZĄD MIASTA SEJNY
16-500 Sejny, ul. Piłsudskiego 25
tel. (087) 516 20 75, fax (087) 516 20 55
wyd. pozwolenie
uzgodniono kol
BURMISTRZ MIASTA
mgr inż. Jan Stanisław Kap
Sejny 30.01.2012

Uzgodnienie Nr 40/12/2011
Uzgodnienie to nie zwalnia jego uczestników z uzyskania wymaganych prawem pozwoleń i uzgodnień.
1. Ograniczenie braw ilość energii ... projektem na miejscu zakłóceń ... projektem do robót uzbrojenia ... mgr inż. Kalinowski, gdy do 25 Suwałki w celu uzyskania informacji o ewentualnych zmianach ... ilość energetycznych na dan. ...
2. Przed w pierwszej linii kablowych wykonywań ... wrzeniem egzamin, zabezpieczyć kable przed uszkodzeniem mechanicznym.
3. W przypadku uszkodzenia sieci należy ... obowiązany bezzwłocznie ... zakłócenia dostawy energii ...
4. Warunki ... z uzgodnienia ... wymagań ... wydania ... ważności ...
5. Na istniejące linie kablowe SN,nN i oświetlenia ... w miejscu skrzyżowania z projektowaną ... zabezpieczyć ... obecności ...
6. Prace na wys. ... wykonywać po całkowitym wyłączeniu, ... realizacji po wcześniejszym uzgodnieniu i nadzorem ... Suwałki.
7. Miejsca zakłócenia prosimy ... do biura ... ul. Suwałki ...
Sejny, dn. 05.01.2012
Uwagi: 1. Przed ... z Chwilowym ... PGE Dystrybucja S.A. Oddział Białystok Rejon Energetyki Suwałki 16-400 Suwałki, ul. Piaskowa 1 tel. 87 566 55 55, fax 87 566 55 09
RSN-ASSN/160/A

STAROSTWO POWIATU SEJNEŃSKIEGO
W podstawie art. 28 ust.1 ustawy z dnia 17 maja 1989r. Prawo geodezyjne i kartograficzne (t.j.Dz. U. z 2010r. Nr 193, poz. 1287) uzgadnia się ... nad przebudowę ... Kwiecień ... Sejny, 12.01.2012r.
STAROSTA
mgr Jan Ryszard Marszał
Kierownik Powiatowego Ośrodka Dokumentacji Geodezyjnej i Kartograficznej

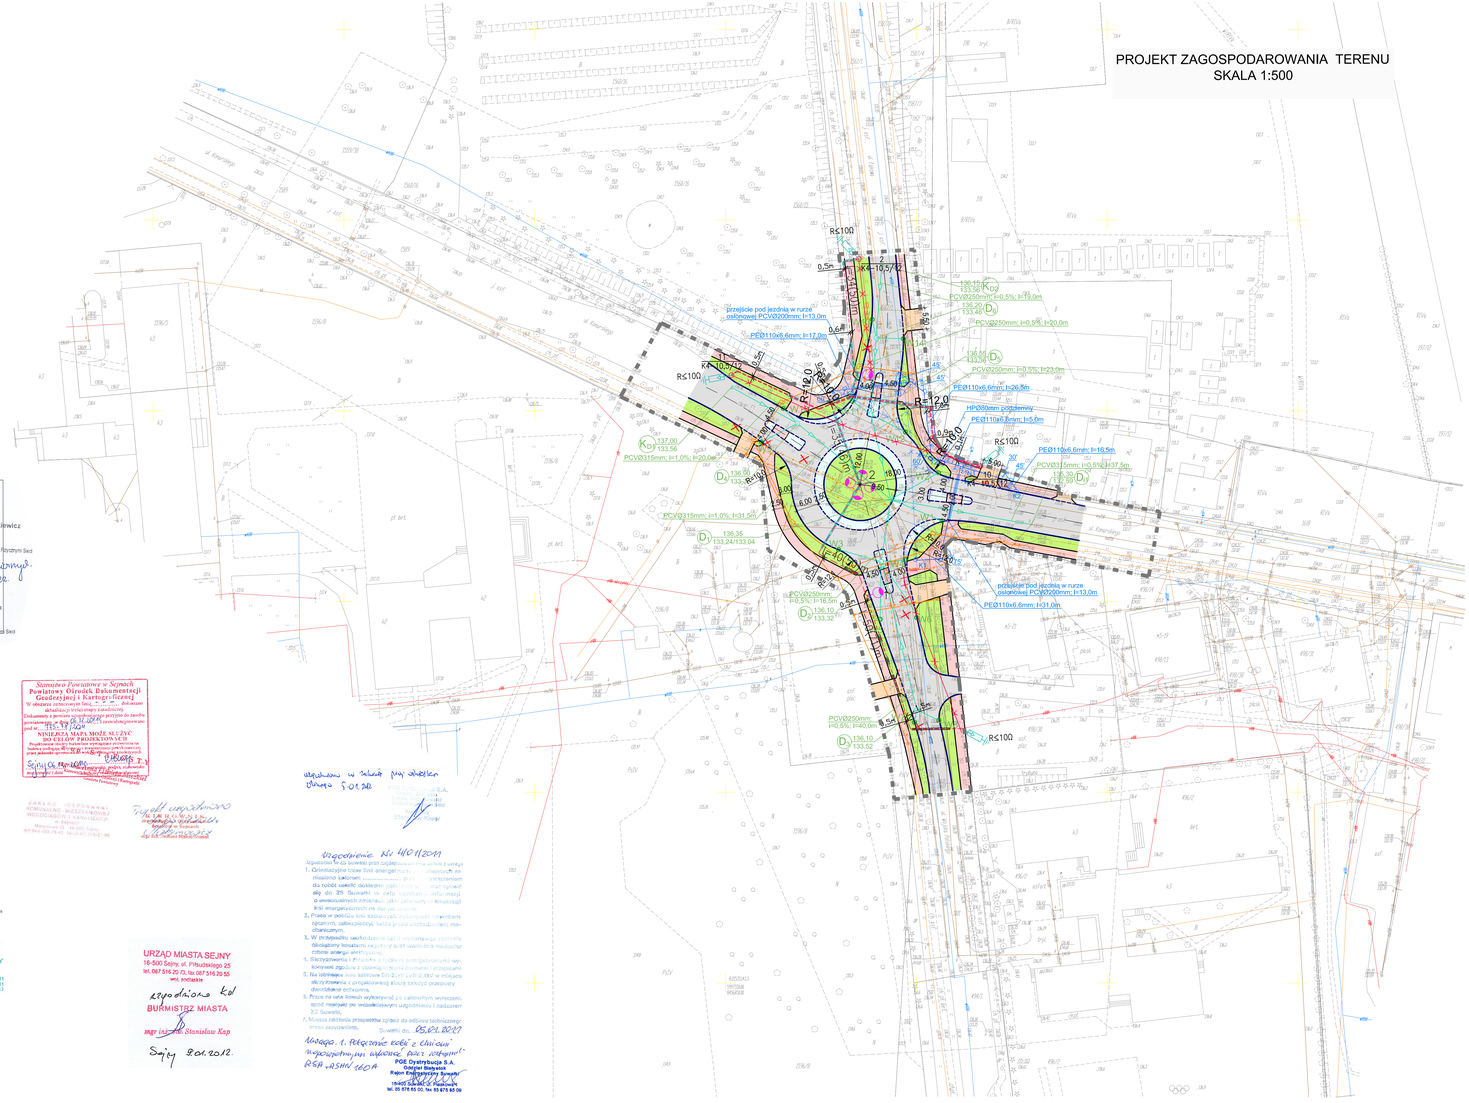

LEGENDA
- Projektowana nawierzchnia jezdni z betonu asfaltowego
- Nawierzchnia chodnika z kostki polbruk "B"
- Nawierzchnia zjazdów z kostki polbruk "B"
- Nawierzchnia pierścienia z kostki kamiennej 15x17cm
- Nawierzchnia wyspy z kostki kamiennej 6x15cm
- Projektowana zieleń
- Projektowany krawężnik betonowy 20x30x100cm wysoki
- Projektowany krawężnik betonowy /kamienny przy rondzie i wyspach :00x22/100cm najazdowy
- Projektowane obrzeże
- Projektowana linia kablowa oświetlenia
- Projektowany stup oświetleniowy
- Projektowany stup oświetleniowy
- Rura osłonowa "Arot"
- Projektowana mufa kablowa
- Projektowana sieć telekomunikacyjna
- Istniejąca sieć telekomunikacyjna
- Istniejąca sieć telekomunikacyjna do demontażu
- Projektowany wodociąg
- Istniejący wodociąg do likwidacji
- Istniejący kanał sanitarny
- Projektowana kanalizacja deszczowa
- Projektowany wpust deszczowy

PROJEKTOWANIE I NADZORY RENATA STANKIEWICZ
16-400 SUWAŁKI, UL. ŁUCKA 23
rstankiewicz@o2.pl ; tel/fax 87 563 05 87

rysunek: PROJEKT ZAGOSPODAROWANIA TERENU

nazwa obiektu: Rozbudowa skrzyżowania dr. wojewódzkiej nr 653 Sokiański-Bakałarzewo-Suwałki-Sejny-Puńsk wraz z przebudową towarzyszącej infrastruktury technicznej	skala: 1:500
inwestor: Podlaski Zarząd Dróg Wojewódzkich w Białymstoku	stadium: PB/PW

zespół projektowy:	nr uprawnień:	podpis:
drogi: mgr inż. STANISŁAW NOWIK	SUW - 6745	
drogi: mgr inż. RENATA STANKIEWICZ	PDL/0030/ZOOD/04	
br.sanitarna: mgr inż. DOROTA BAZYLEWICZ	PDL/0075/PWOK/05	
elektroenergetyka: mgr inż. STEFAN BUKOWSKI	SU/W-126/87, SUW - 6230	
telekomunikacja: mgr inż. JERZY NIEDZIELKO	DIT-TU/0225/02/U	
zespół sprawdzający:	**nr uprawnień:**	**podpis:**
drogownictwo: mgr inż. JAROSŁAW GRABIŃSKI	PDL/0117/POOD/07	
br.sanitarna: mgr inż. ANDRZEJ URBANOWICZ	SUW - 1/96	
elektroenergetyka: mgr inż. LECHOSŁAW WIERZBICKI	96/GO/75	
telekomunikacja:		

- Suwałki, grudzień 2011r -

rys. nr: Z-1