


Przebudowa kabli TP SA- kanalizacja rozwinięta

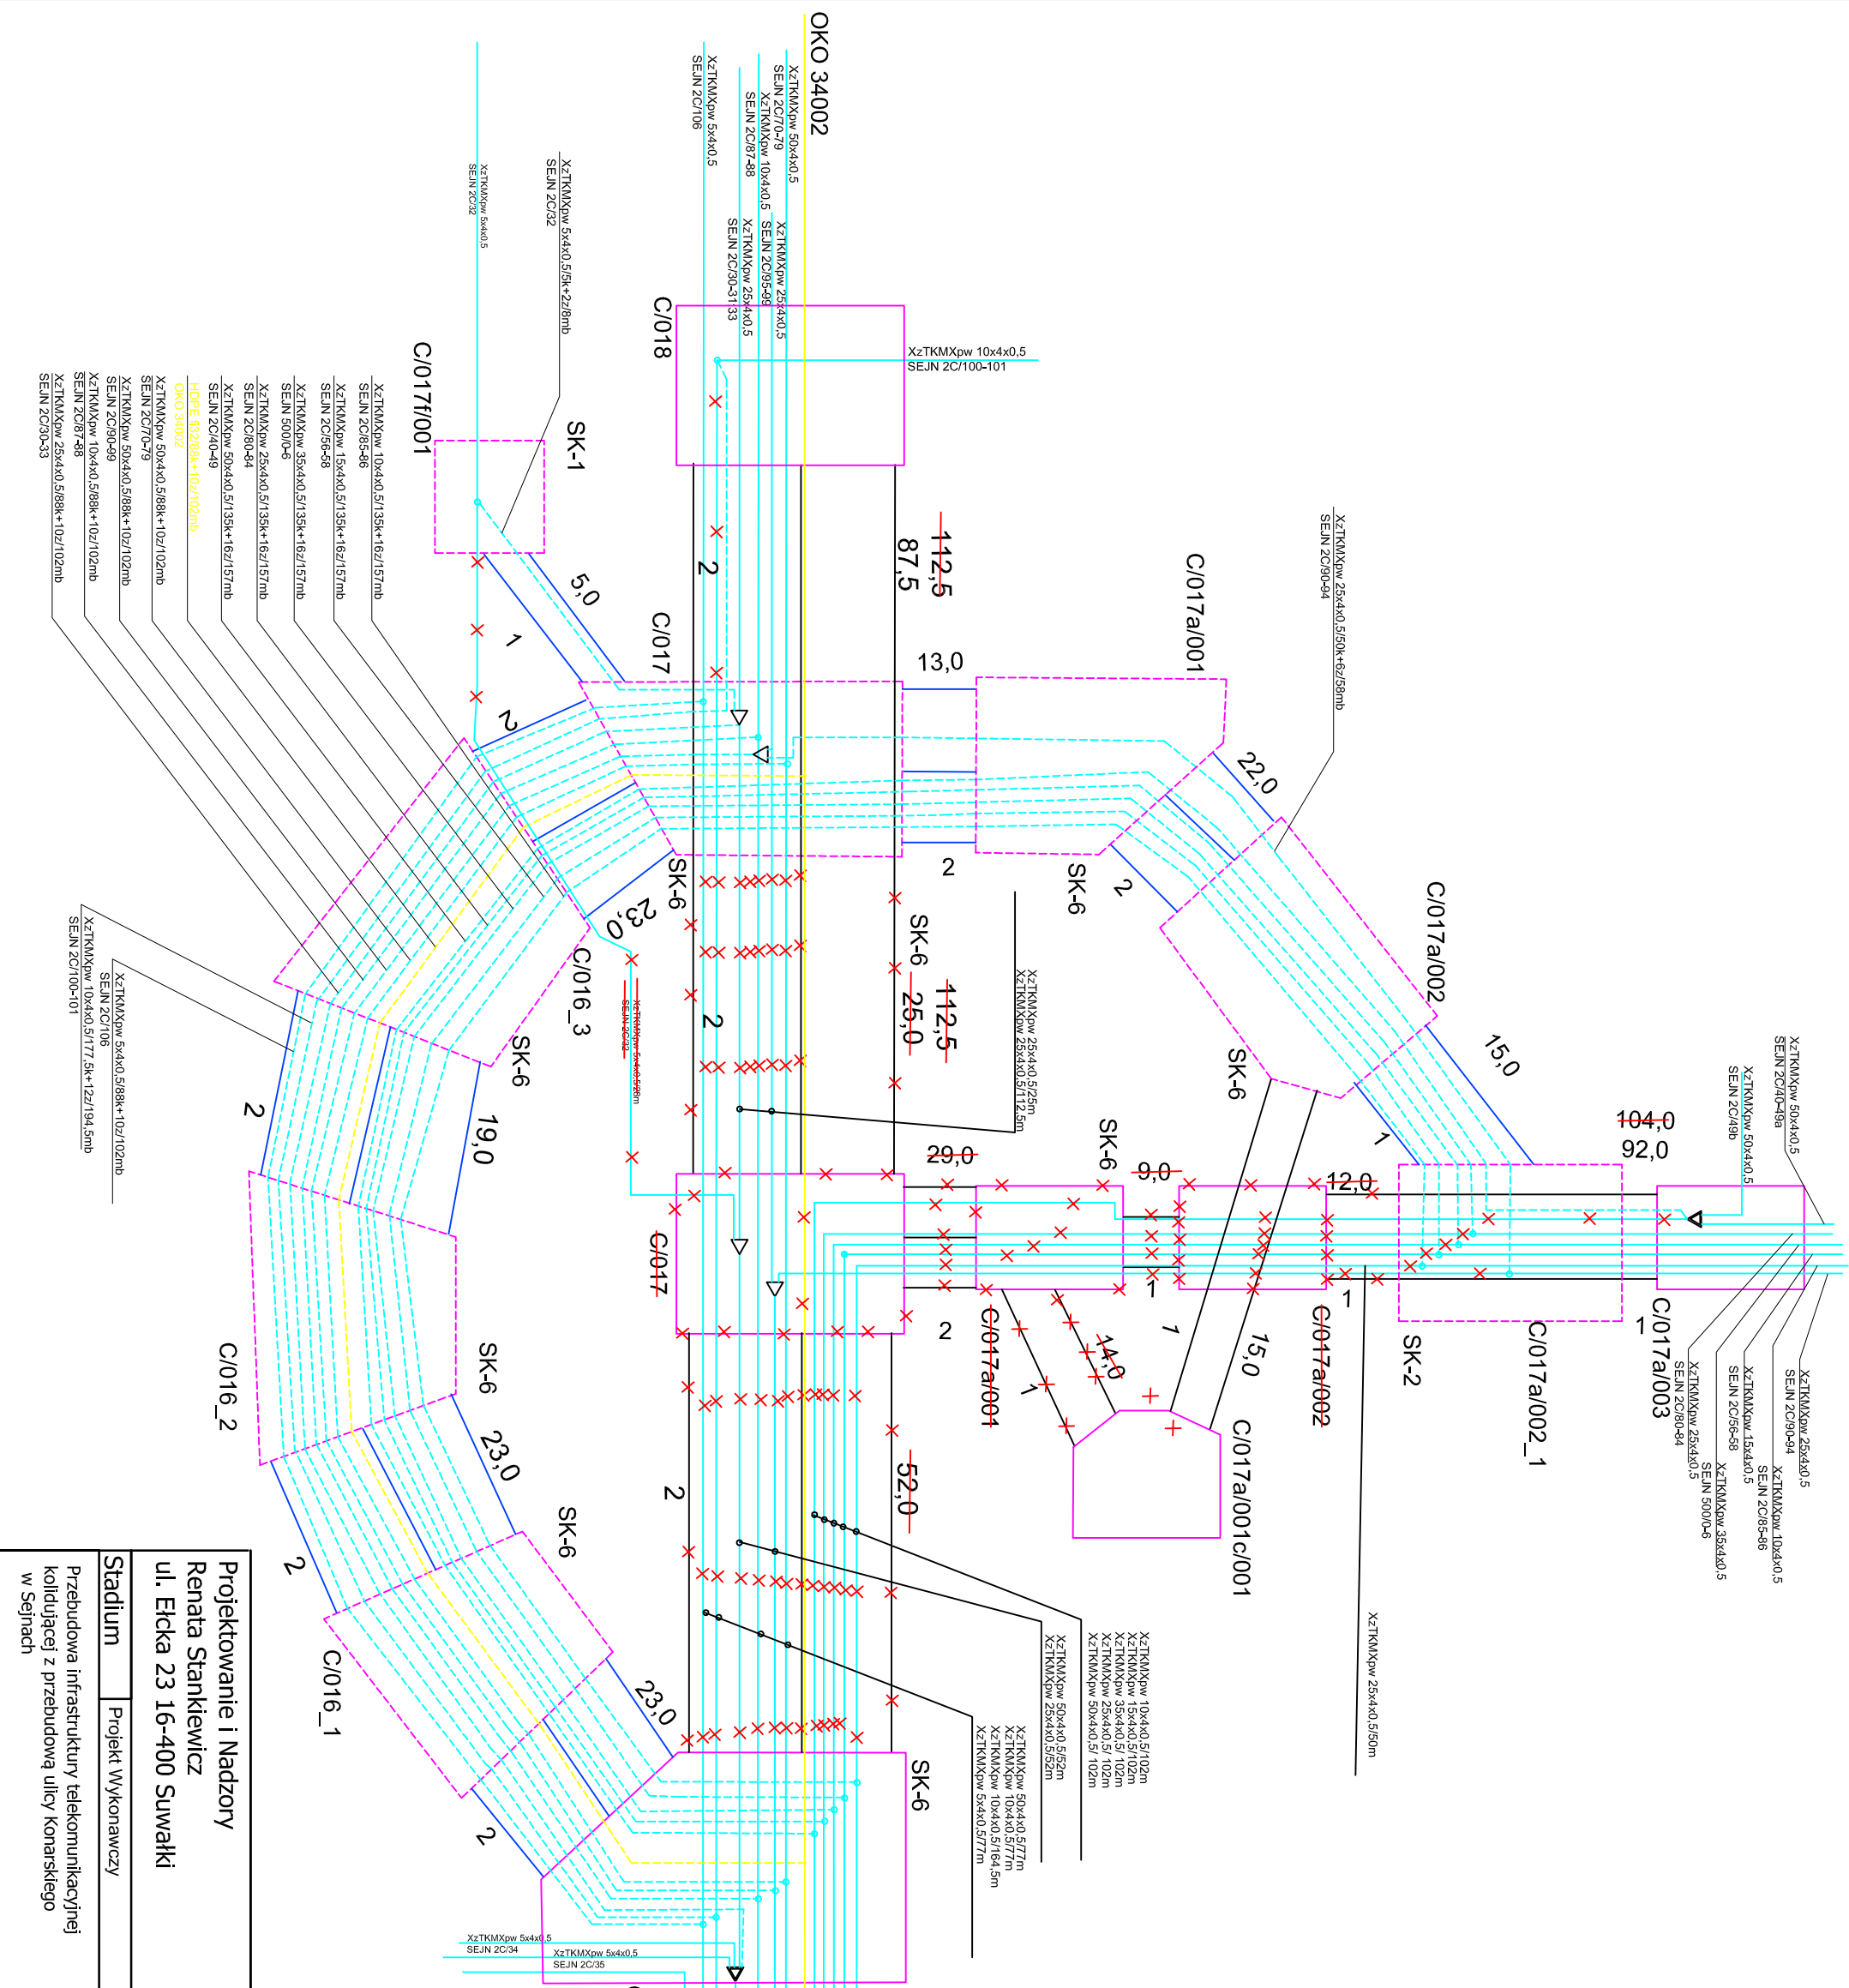

OKO 34002

OKO 34002

hdpe fi32

Projektowanie i Nadzory Renata Stankiewicz ul. Eicka 23 16-400 Suwałki		Obiekt:	
Stadium Projekt Wykonawczy	SKALA	DATA 02.2012	Nazwisko Niezdzielko Jerzy
Przebudowa infrastruktury telekomunikacyjnej kolidującej z przebudową ulicy Konarskiego w Sejnach		Kreślił Niezdzielko Jerzy	Podpis
		Sprawił	NR Rys. 3