


Przebudowa rurociągu HAWE, SEJNET i VECTRA Telekom schemat rozwinięty

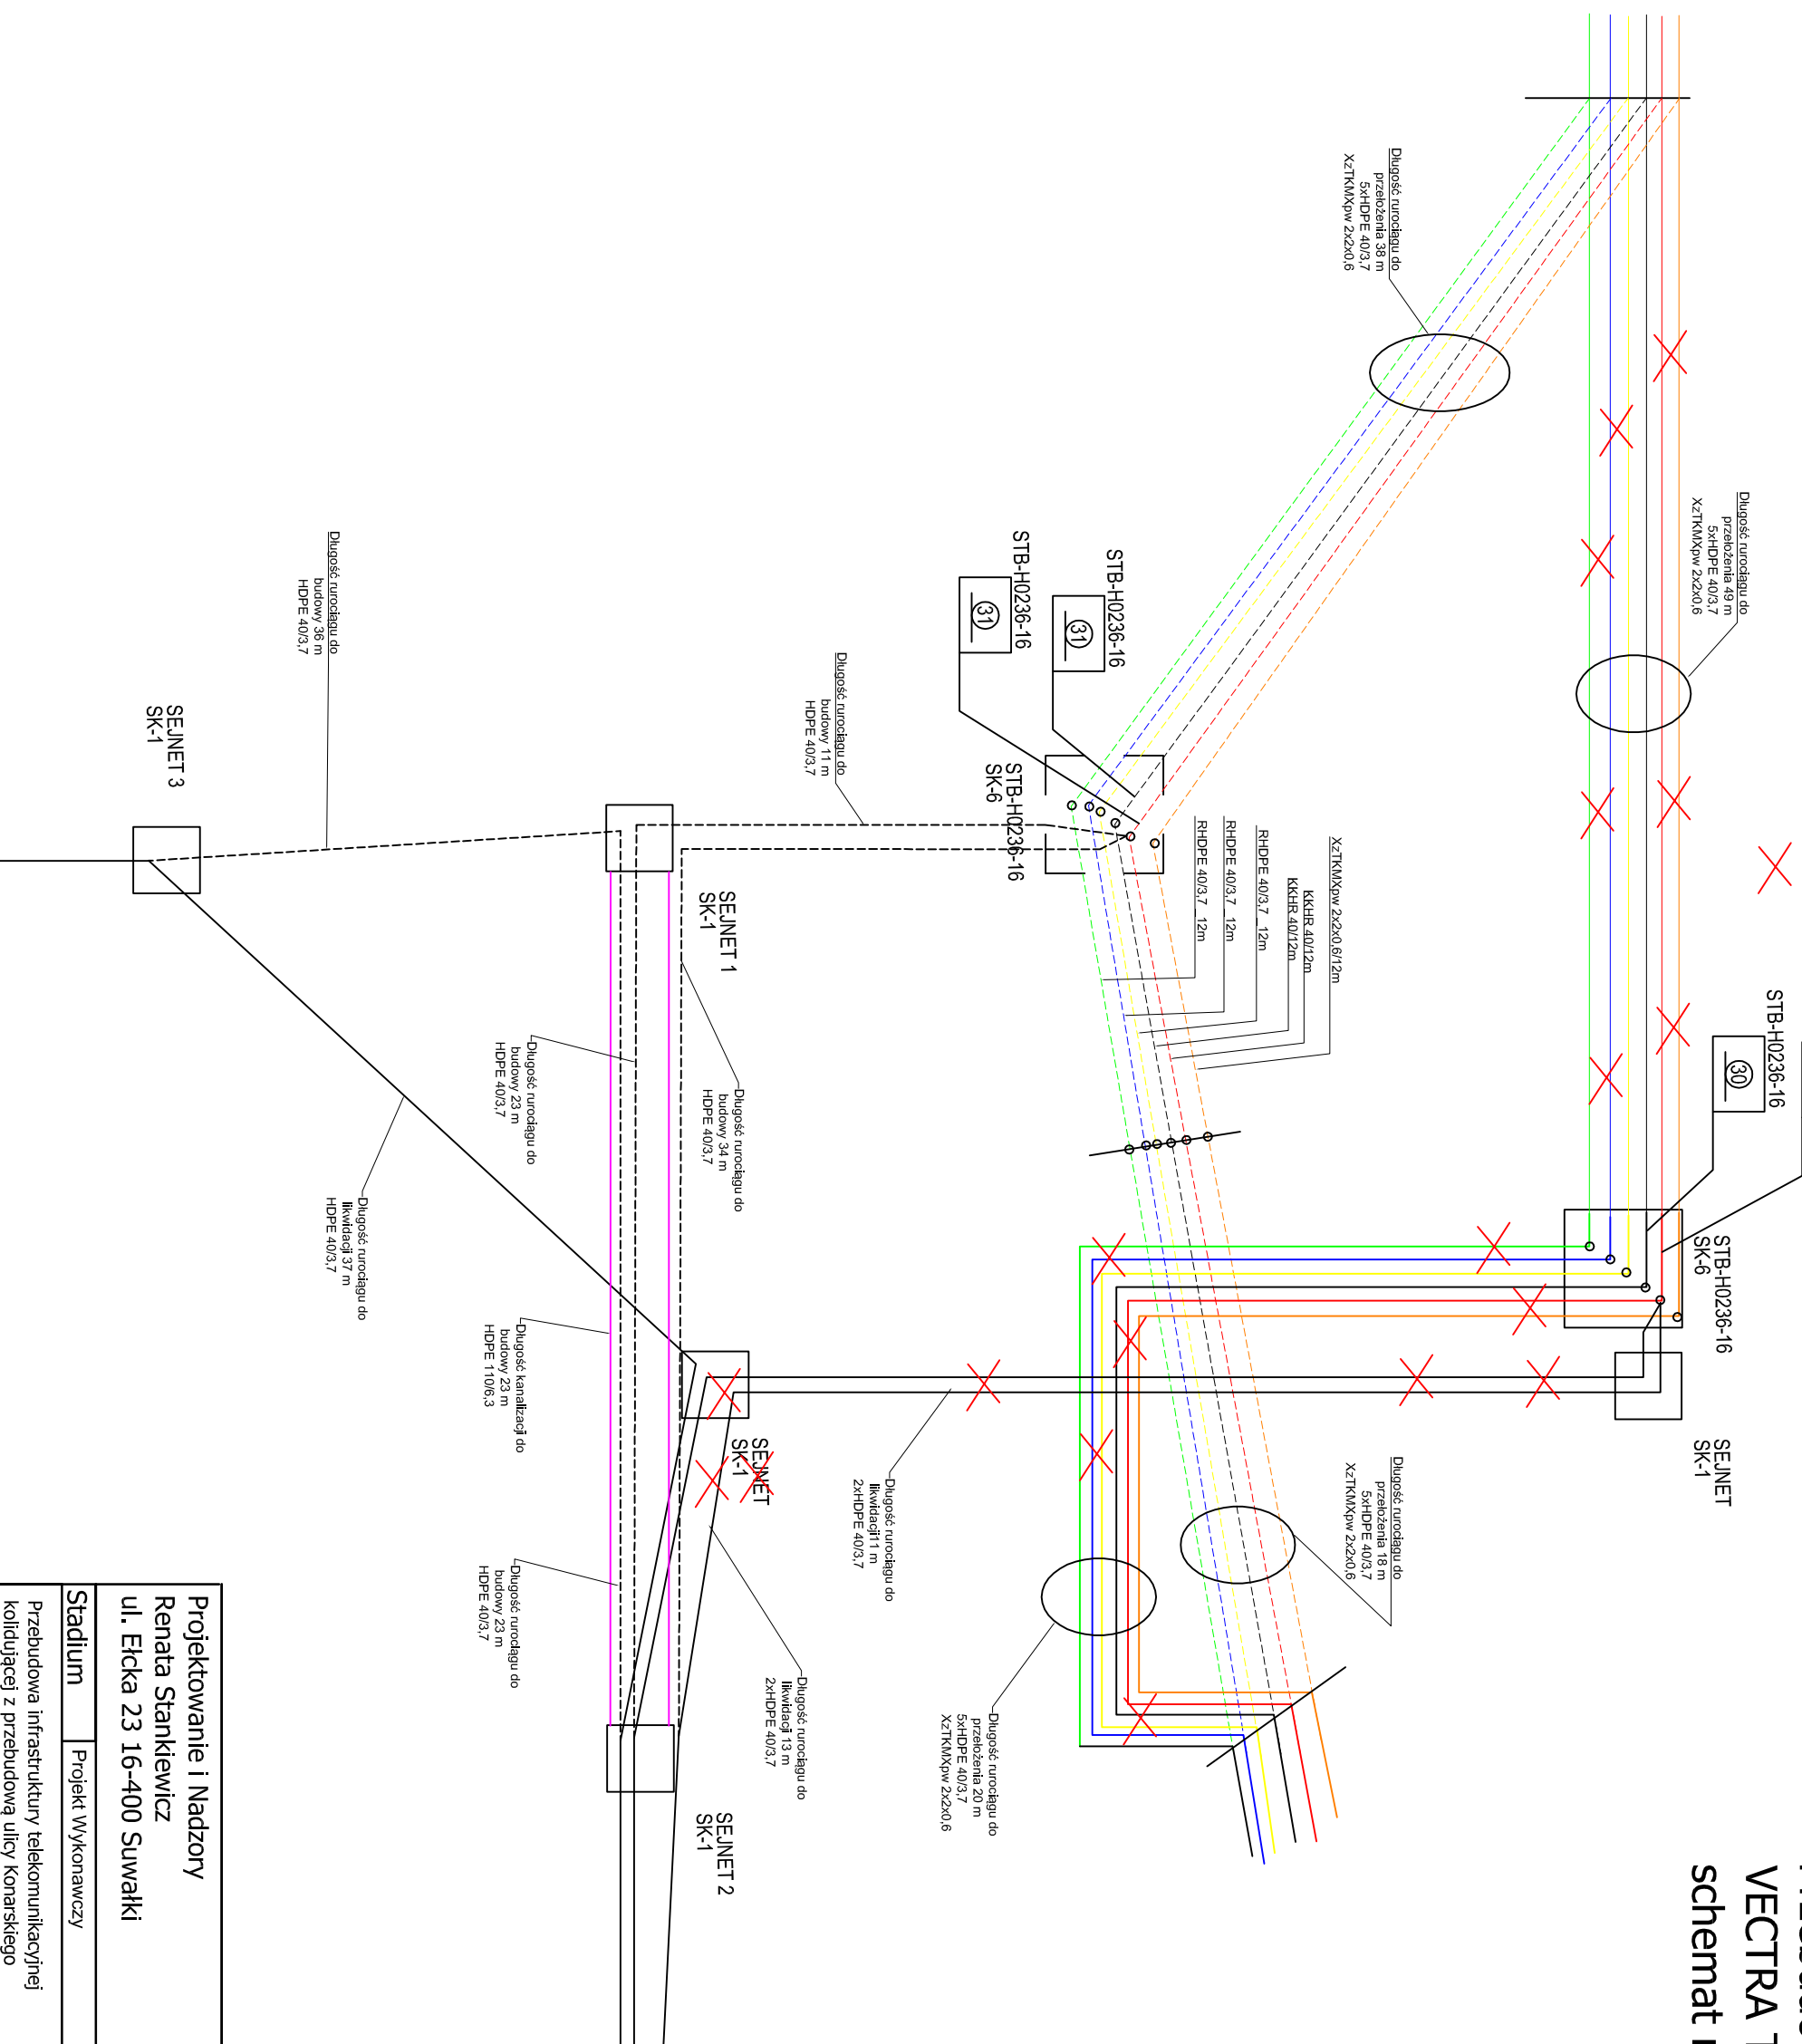

Projektowanie i Nadzory		Obiekt:	
Renata Stankiewicz ul. Elcka 23 16-400 Suwałki			
Stadium	Projekt Wykonawczy	SKALA	
Przebudowa infrastruktury telekomunikacyjnej kolidującej z przebudową ulicy Konarskiego w Sejnach		Projektował	DATA
		Kreślił	02.2012
		Sprawdził	Niedziałko Jerzy
		Nazwisko	Podpis
		NR Rys. 7	