


Przebudowa kabla TP SA- OKO 34002 schemat rozwinięty

rozmontować złącze przelotowe na kablu typu
XOTKId12J i po wciągnięciu nową trasą
zmontować

wyciągnąć kabel z istniejącego rurociągu
na dł 524,5m, a następnie wciągnąć w nowo
przebudowany odłonek kanalizacji wtórnej dł
535,5m XOTKId12J

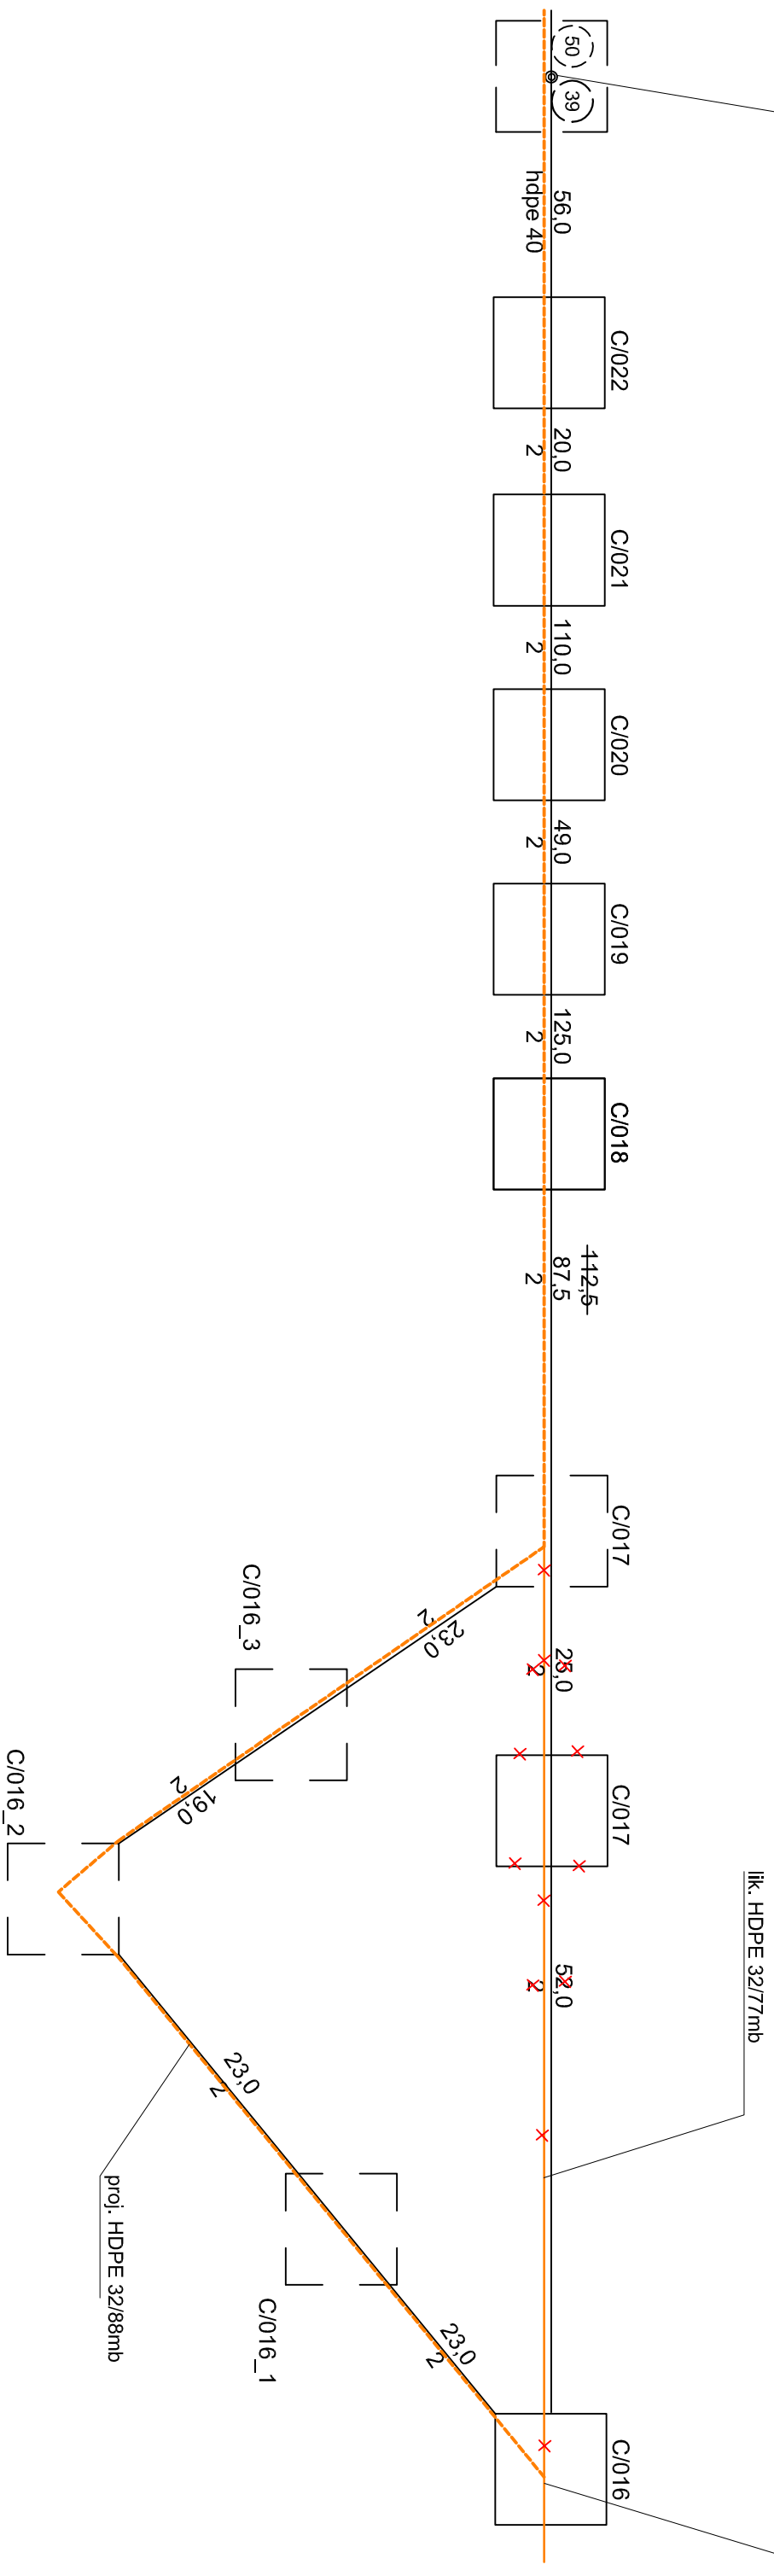

Projektowanie i Nadzory Renata Stankiewicz ul. Eicka 23 16-400 Suwałki		Obiekt:	
Stadium Projekt Wykonawczy	ul. Eicka 23 16-400 Suwałki	SKALA	Nazwisko
Przebudowa infrastruktury telekomunikacyjnej kolidującej z przebudową ulicy Konarskiego w Sejnach		Projektował 02.2012	Nazwisko Niedziałko Jerzy
		Kreszył 02.2012	Podpis
		Sprawdził	
NR Rys. 4			