
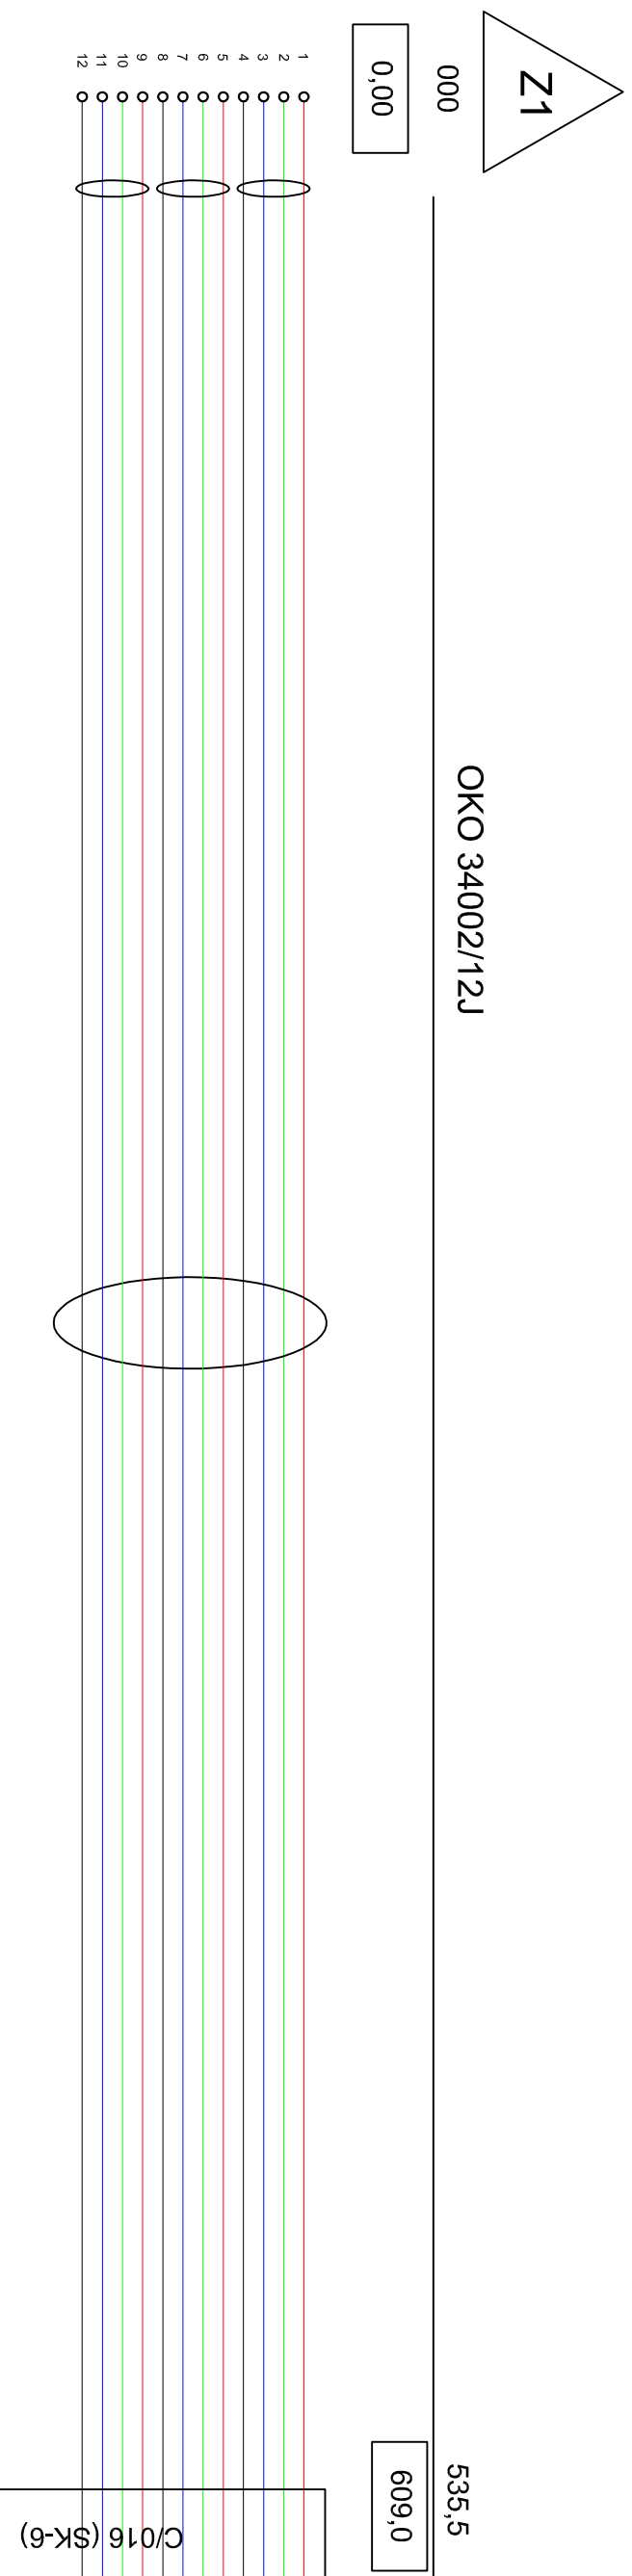


# Przebudowa kabla TP SA- OKO 34002 schemat optyczny stan po przebudowie

**UWAGA:** Ze względu, na fakt, że przebudowie podlega odcinek kabla będący częścią dłuższej relacji - w projekcie nie podaje się długości trasowych i optycznych całej relacji, a jedynie dotyczące przebudowywanego odcinka

Z1, - osłona złączowa w zasobniku istniejącym  
535,5 - dł. trasowa  - dł. optyczna

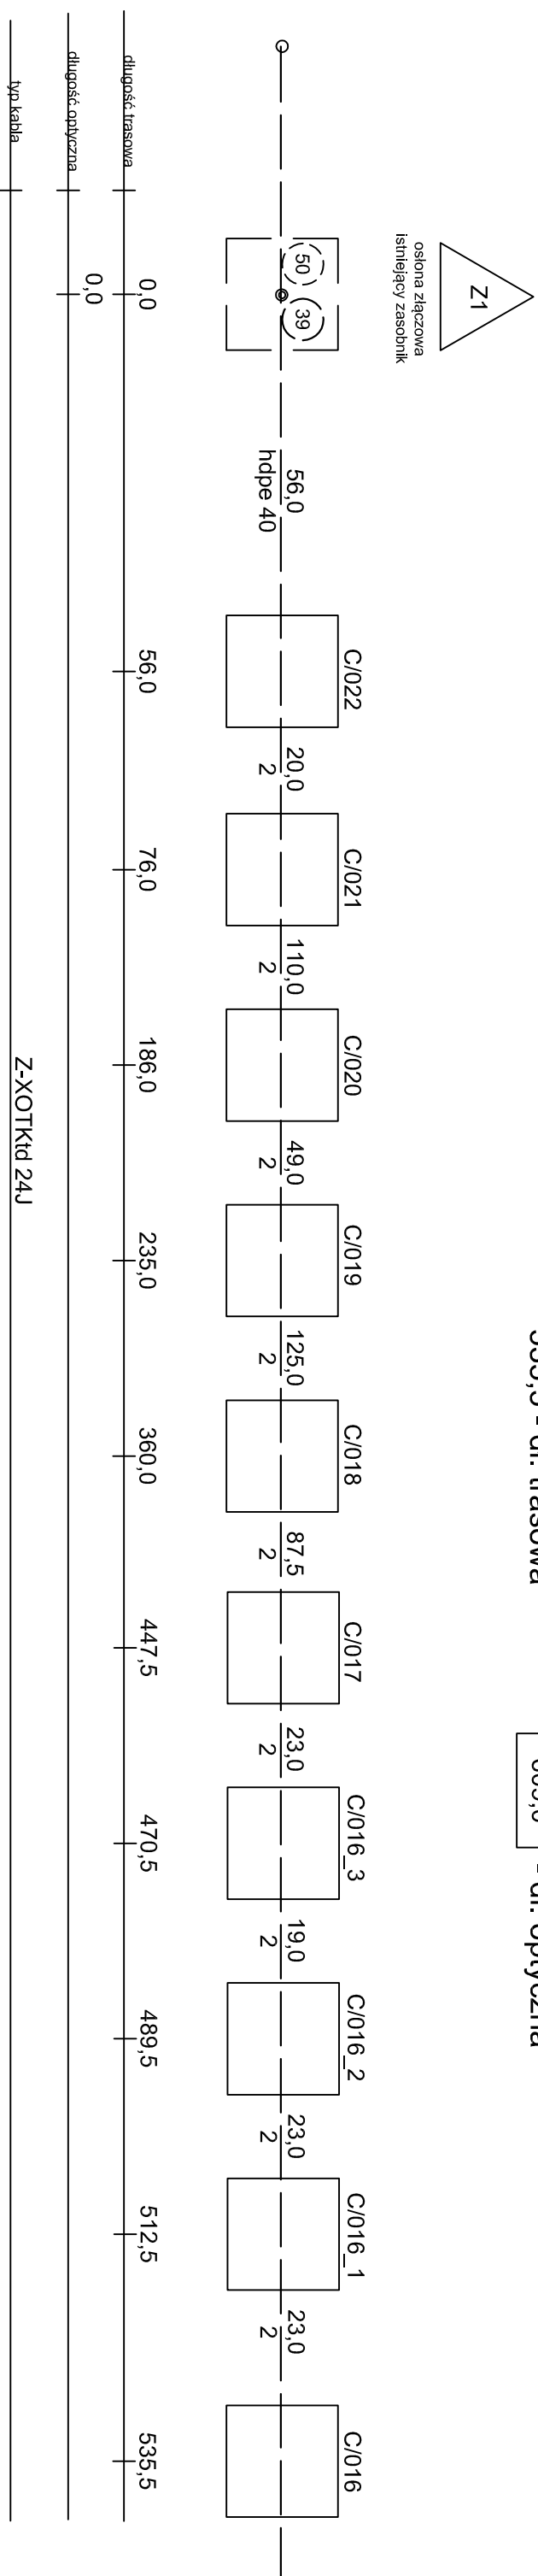

Projektowanie i Nadzory		Obiekt:	
Renata Stankiewicz			
ul. Eicka 23 16-400 Suwałki			
Stadium	Projekt Wykonawczy	SKALA	
Przebudowa infrastruktury telekomunikacyjnej kolidującej z przebudową ulicy Konarskiego w Sejnach		Projektował	DATA
		Kreślił	02.2012
		Sprawdził	
		Nazwisko	Podpis
		Niedziałko Jerzy	
		Niedziałko Jerzy	
		NR Rys. 6	