


← Suwałki  
Sejny →

# Schemat optyczny przebudowy kabli optycznych HAWE, Sejnet, VECTRA

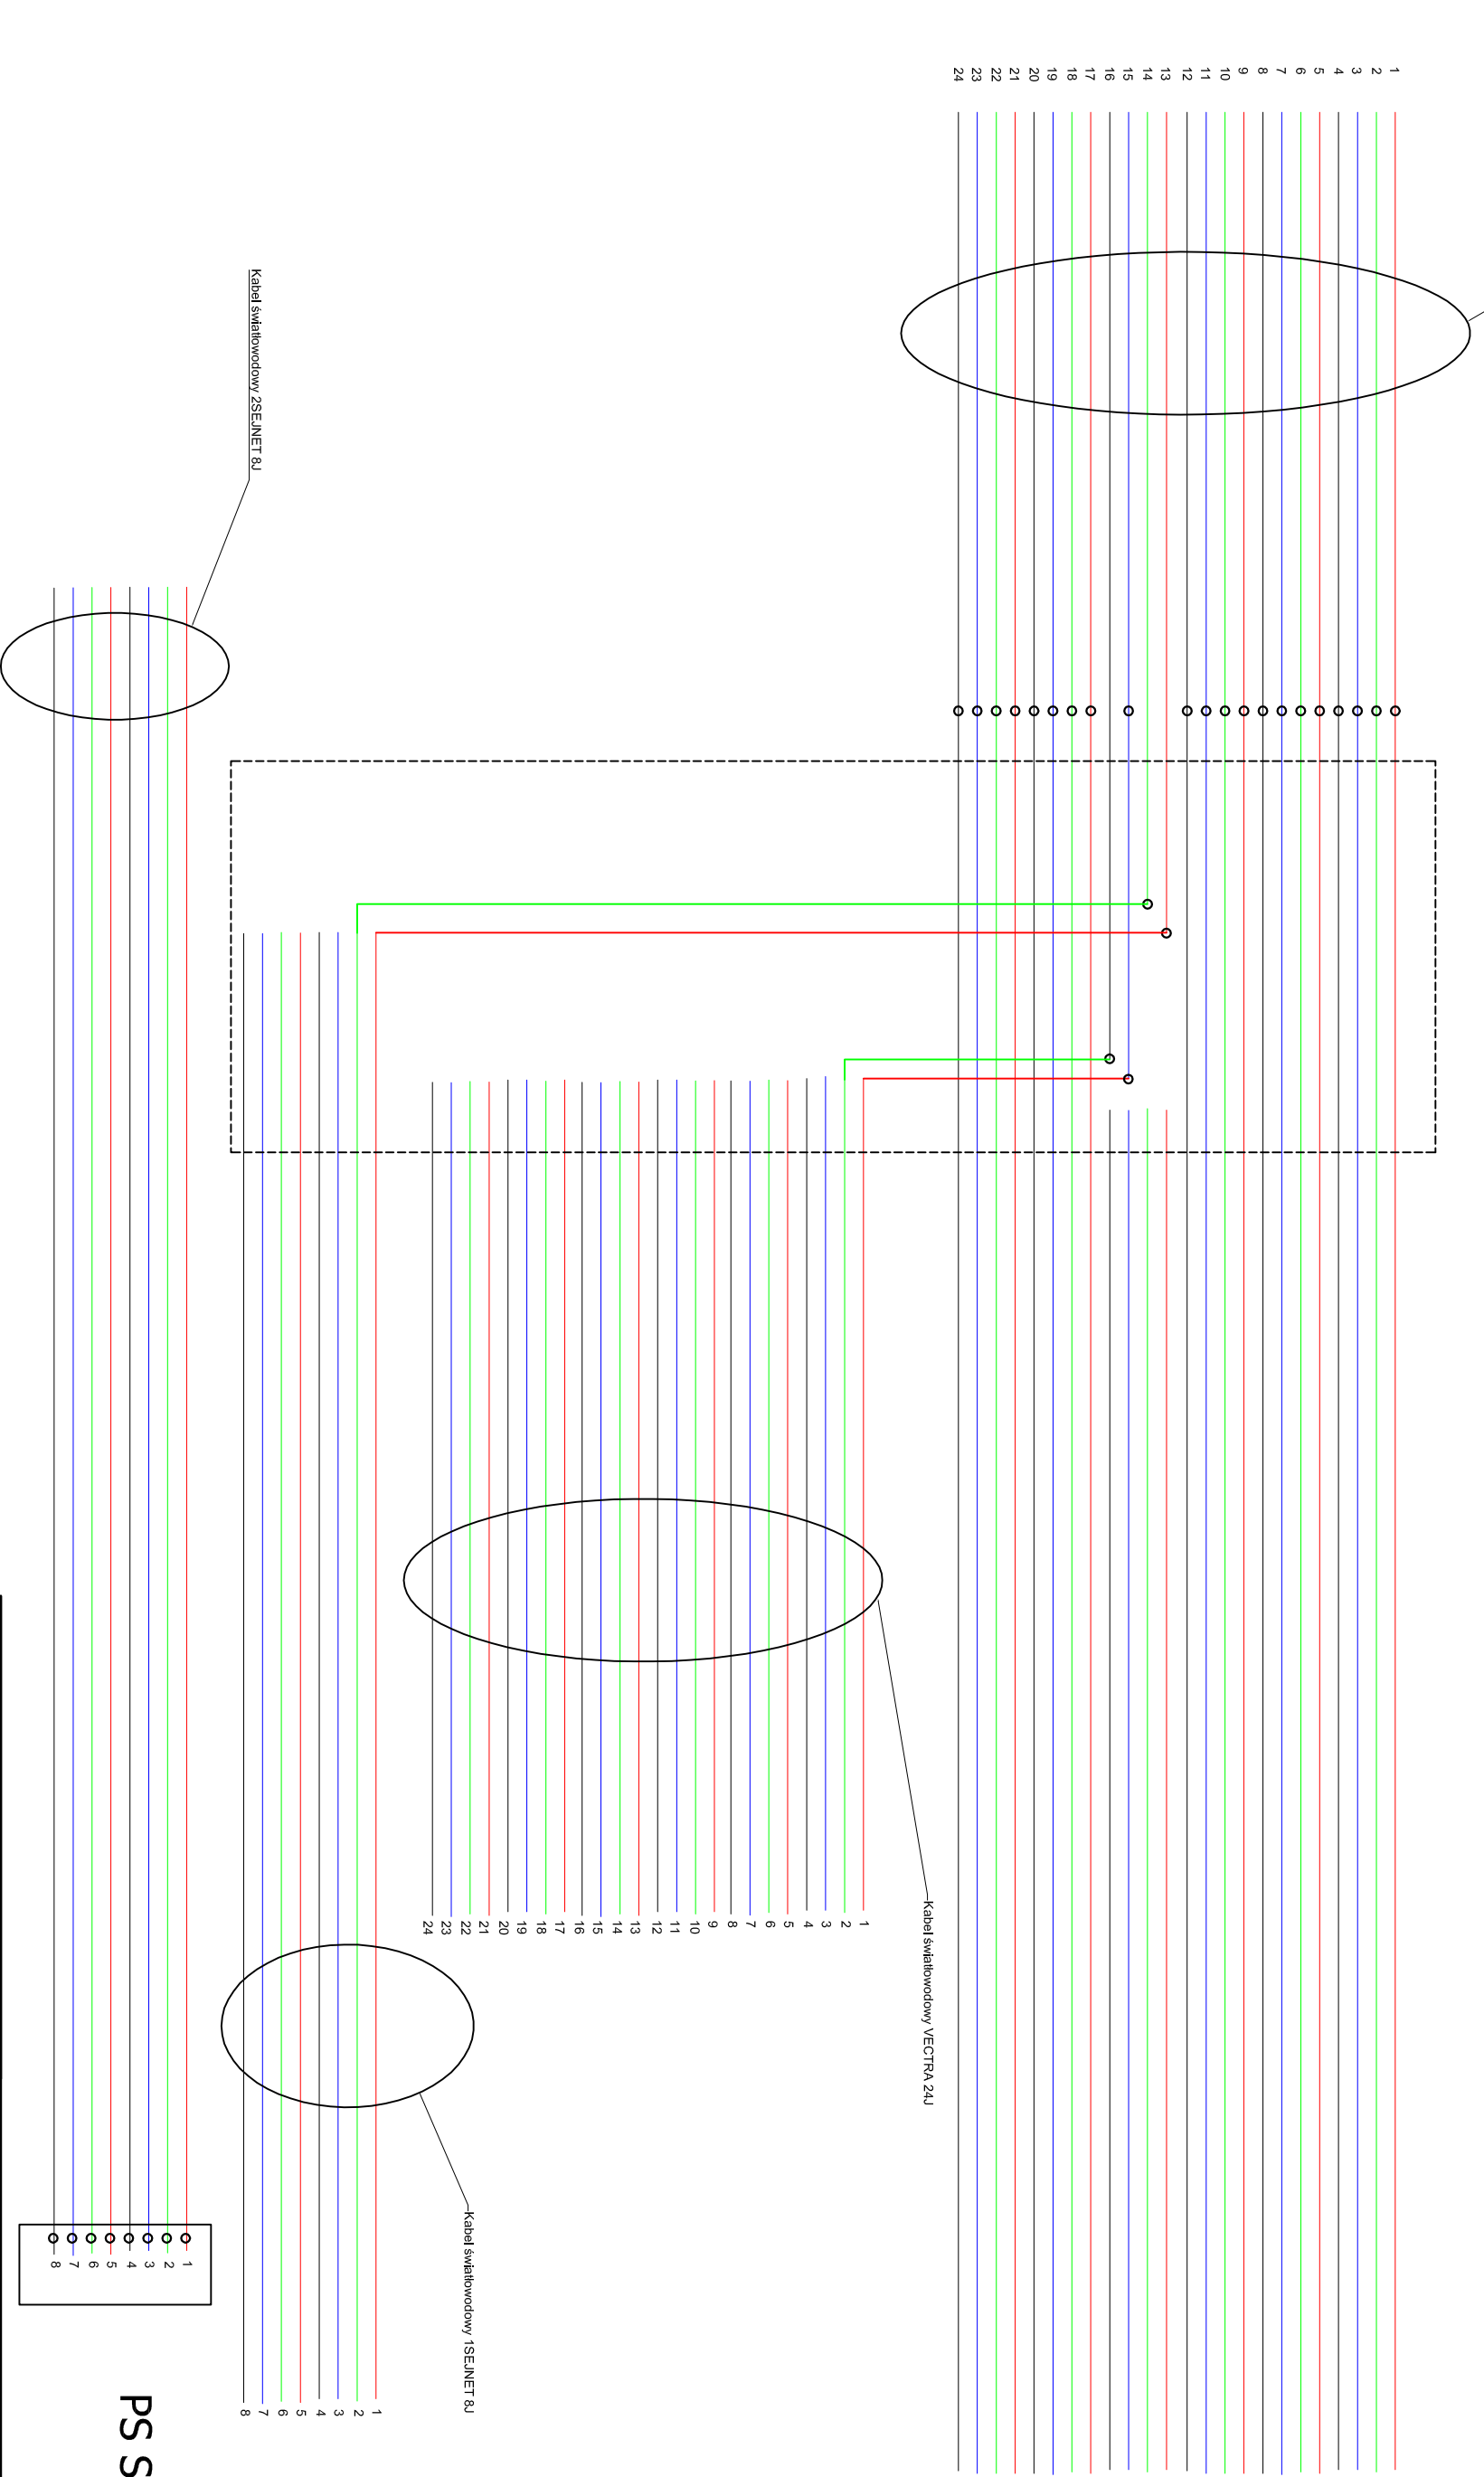

<b>Projektowanie i Nadzory</b>		<b>Obiekt:</b>	
Renata Stankiewicz ul. Eicka 23 16-400 Suwałki		SKALA	
Stadium	Projekt Wykonawczy	Projektował	DATA
Przebudowa infrastruktury telekomunikacyjnej kolidującej z przebudową ulicy Konarskiego w Sejnach		Kreślił	02.2012
		Sprawił	
		Nazwisko	Podpis
		Niedziałko Jerzy	
		Niedziałko Jerzy	
		NR Rys. 8	