


PROFIL PODŁUŻNY ULICY KONARSKIEGO W1-W5 km 0+0,00 ÷ 0+50,38

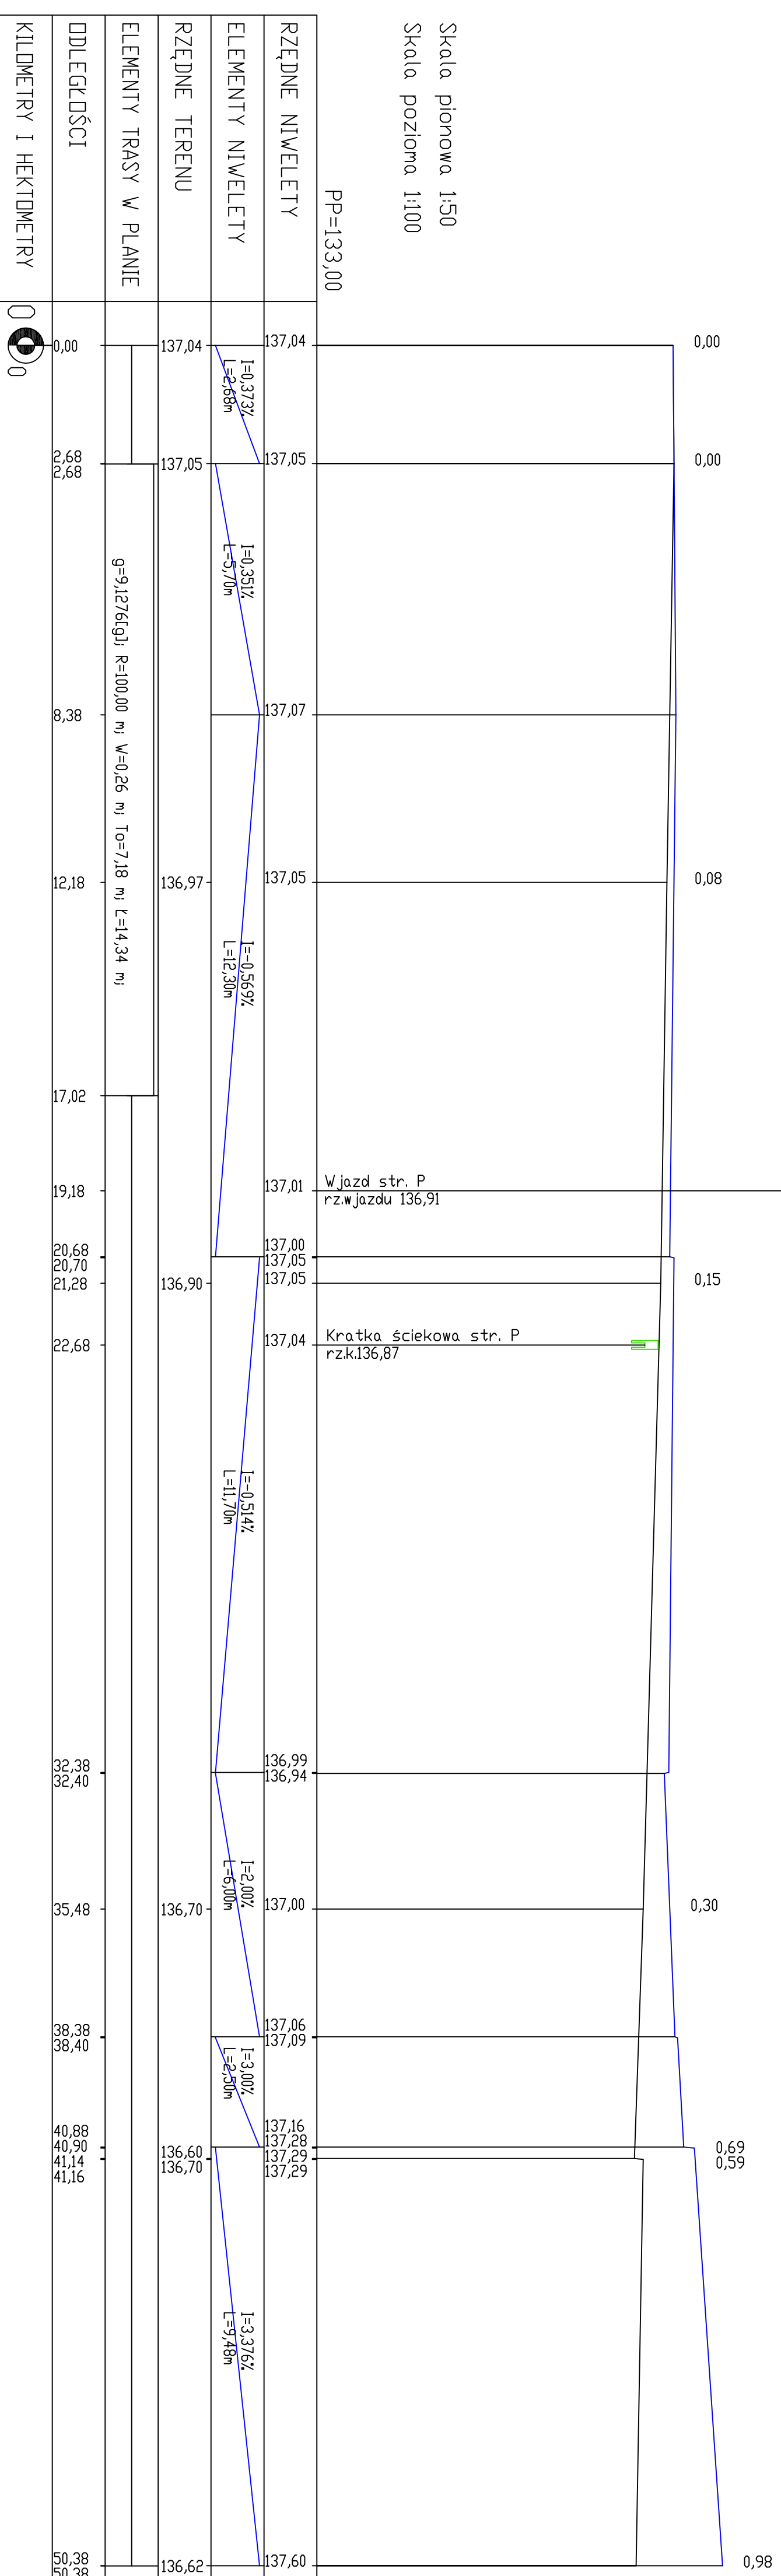

PROFIL PODŁUŻNY
SKALA 1:50/100

		PROJEKTOWANIE I NADZORY REKONSTRUKCJA 16-400 SOWAŁKI, UL. BŁĘKA 23 tel: 87 561 09 87	
PROFIL PODŁUŻNY W ULICY KONARSKIEGO			
tytuł:	skala:	1:50/100	
Rozbudowa skrzyżowania dr. wojewódzkiej nr 653 Sośnica-Bakalarzewo-Sowałki-Sójny-Peckowy w m. Sójny wraz z przedbudową towarzyszącej infrastruktury technicznej			
inwestor:	projektant:	PB	
Podlaski Zarząd Drog Województwa w Białymstoku			
drogę:	nr urzędniczy:	podpis:	
drogę:	nr urzędniczy:	podpis:	
mgr inż. STANISŁAW WOLIK SOWAŁKI - 41783		mgr inż. STANISŁAW WOLIK SOWAŁKI - 41783	
ul. RENETA STANKIEWICZ 00-000/000004		ul. RENETA STANKIEWICZ 00-000/000004	
- Sowałki, październik 2011r. -		rys. nr: D-3.0	