




# PRZEKRÓJ NORMALNY-KONSTRUKCYJNY SZCZEGÓŁ WYSPY ROZDZIAŁU SKALA 1:50

RYS. NR D-4.4

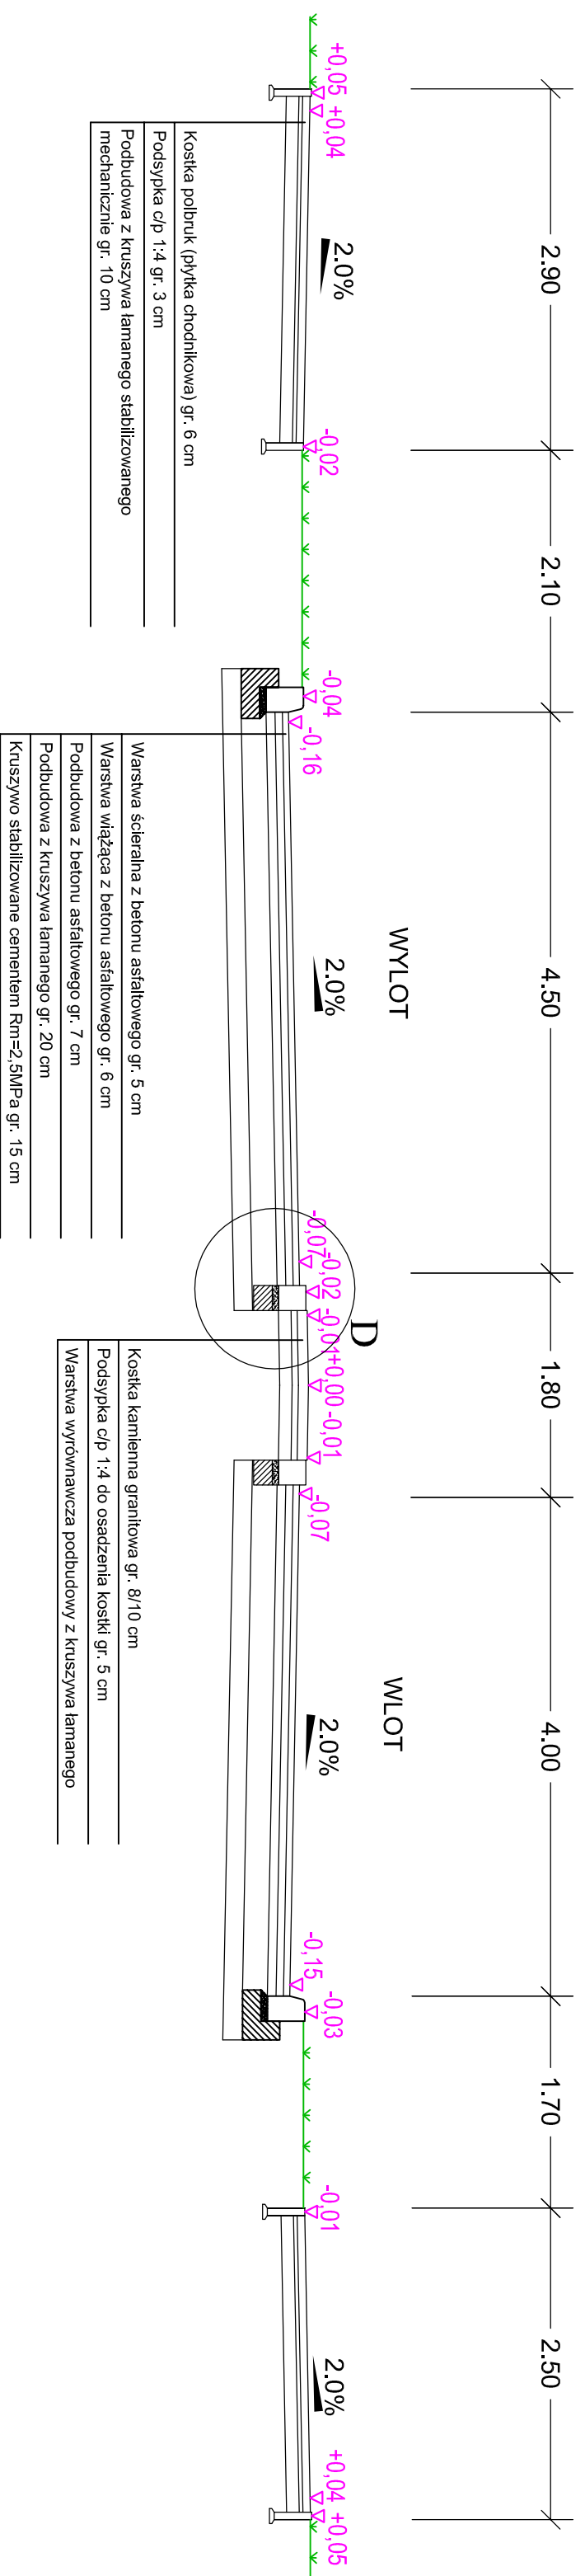

## SZCZEGÓŁ D SKALA 1:20

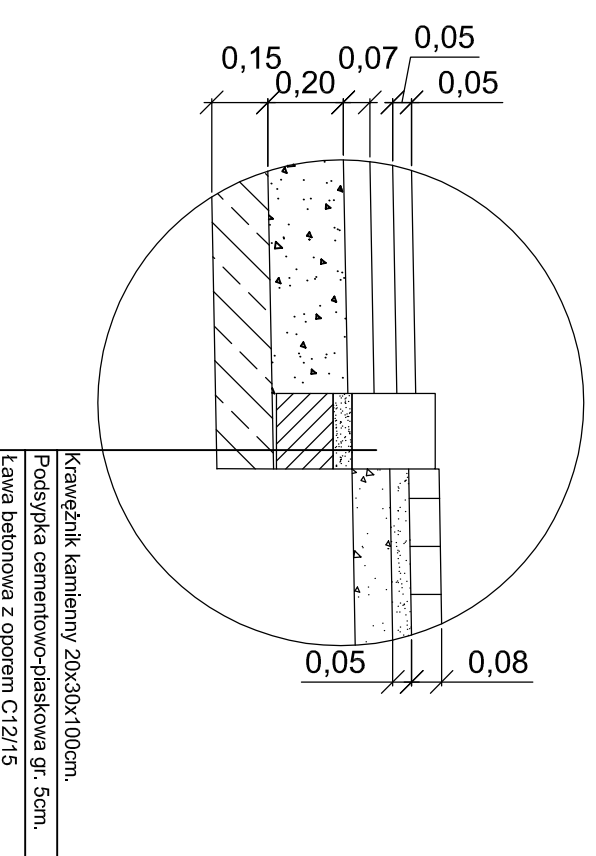

			
PROJEKTOWANIE I NADZORY RENATA STANKIEWICZ			
16-400 SUWAŁKI UL. BŁCKA 23			
renasat@o2.pl ; tel/fax 87 563 05 87			
rysunek	nazwa obiektu:		skala:
<b>PRZEKRÓJ NORMALNY-KONSTRUKCYJNY SZCZEGÓŁ WYSPY ROZDZIAŁU</b>	Rozbudowa skrzyżowania dr. wojewódzkiej nr 653 Sodranki-Bakalarzewo-Suwałki-Sępný-Pockuny w m. Sępný wraz z przebudową towarzyszącej infrastruktury technicznej		<b>1:50</b>
Inwestor:			stadalinc
Podlaski Zarząd Drog Wojewódzkich w Białymstoku			<b>PB</b>
zespół projektowy:		nr uprawnień:	podpis:
drogi:		SIW - 47/85	
mgr inż. STANISŁAW NOWIK			
drogi:		PDU/0030/ZOCD/04	
inż. RENATA STANKIEWICZ			
- Suwałki, grudzień 2011r -		rys. nr.:	<b>D-4.4</b>