RYS. NR D-3.3

PROFIL PODŁUŻNY ULICY WOJSKA POLSKIEGO
W12-W5 km 0+0,00 ÷ 0+83,44

PROFIL PODŁUŻNY
SKALA 1:50/100

Skala pionowa 1:50
Skala pozioma 1:100

PP=132,00

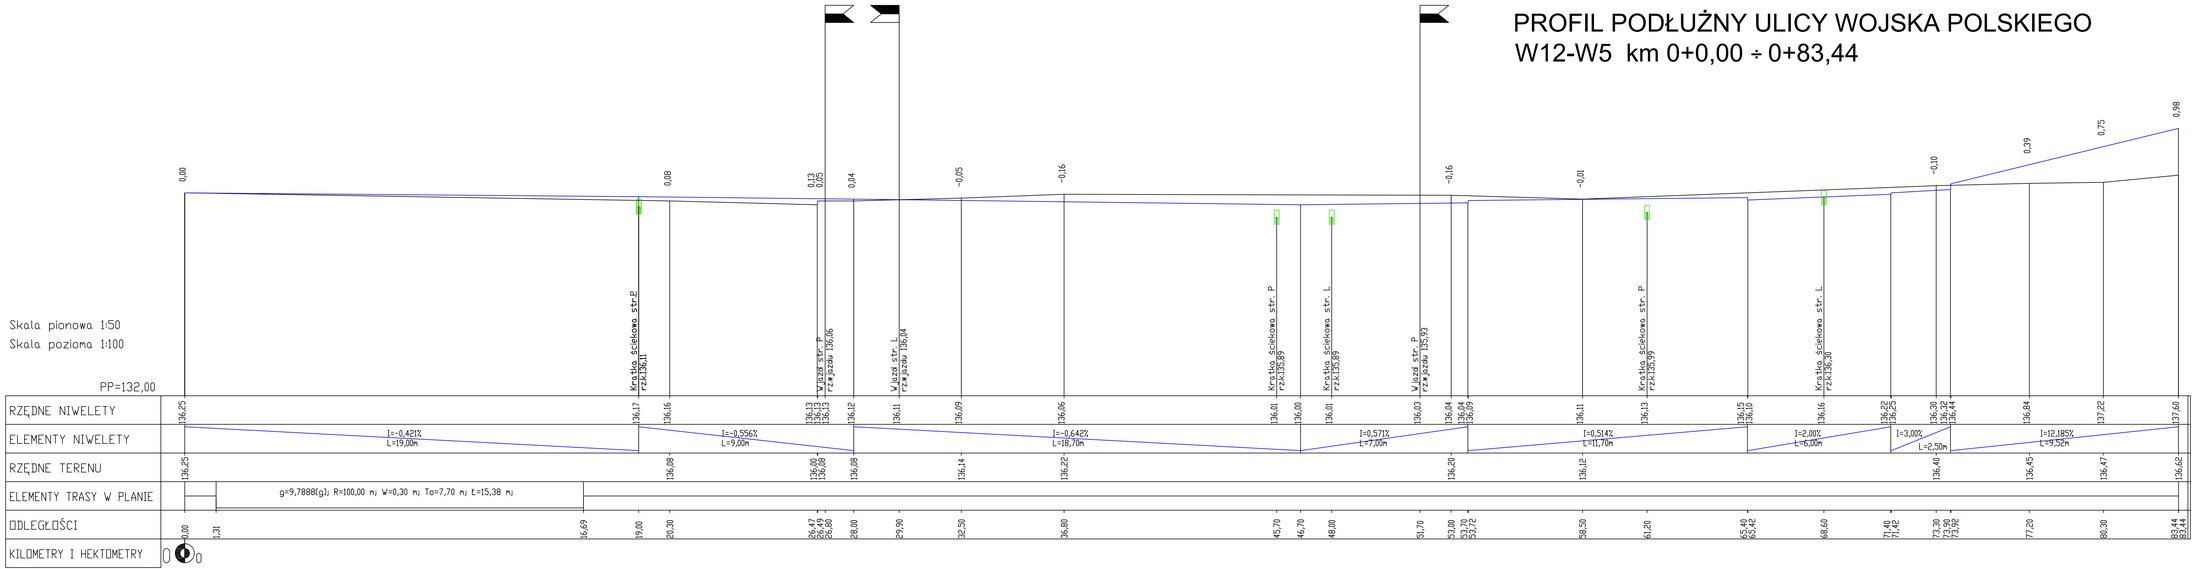

PROJEKTOWANIE I NADZORY RENATA STANKIEWICZ 16-400 SUWAŁKI, Ul. ELCKA 13 remastin@2.pl ; tel/fax 87 563 05 87			
tytuł: PROFIL PODŁUŻNY W ULICY WOJSKA POLSKIEGO			
nazwa zadania: Rozbudowa skrzyżowania dr. wojewódzkiej nr 653 Sejny/Sokólski-Bakałarzewo-Suwałki-Szyszy-Perkamy w m. Sejny wraz z przebudową towarzyszącej infrastruktury technicznej			skala: 1:50/100
inwestor: Podlaski Zarząd Dróg Wojewódzkich w Białymstoku			stadium: PB
zespół projektowy	nr uprawnień	podpis	
drogi: mgr inż. STANISŁAW SOWIŃSKI	SUW - 4/85		
drogi: inż. RENATA STANKIEWICZ	PDL/0010/POOD/04		
- Suwałki, grudzień 2011r -		rys. nr: D-3.3	