



PRZEKRÓJ NORMALNY-KONSTRUKCYJNY  
ULICA WOJSKA POLSKIEGO  
SKALA 1:50

RYS. NR D-4.3

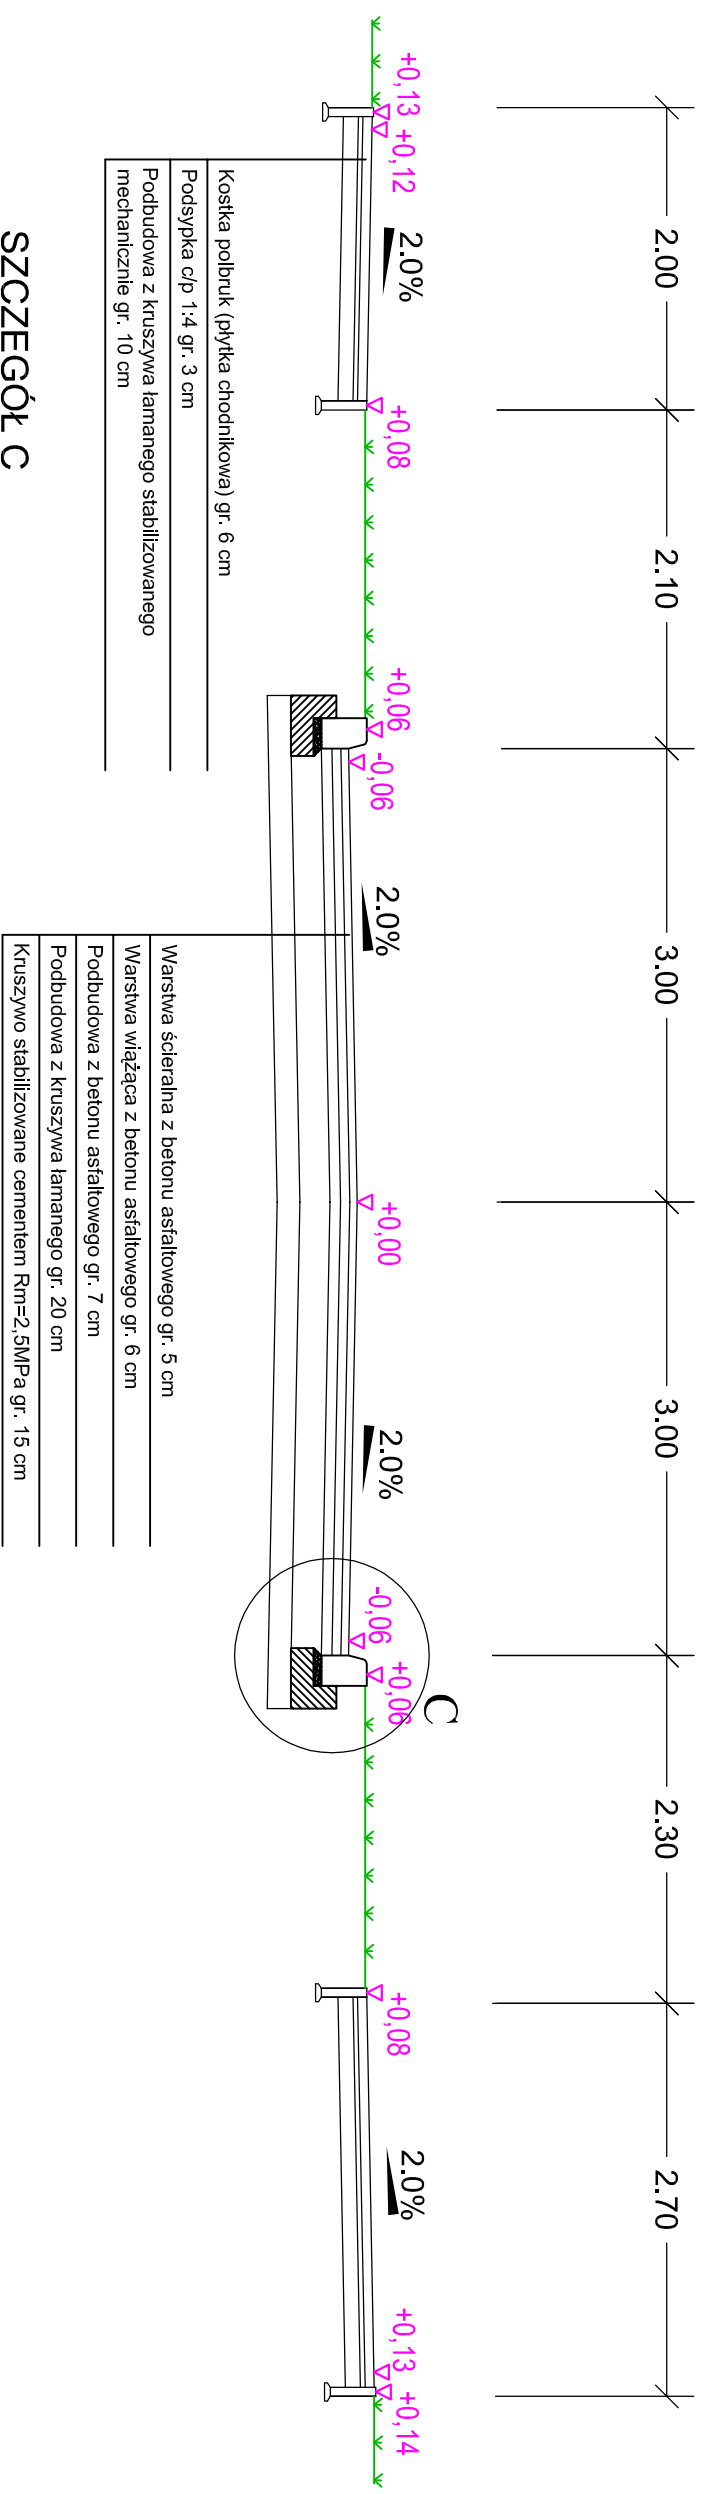

SZCZEGÓŁ C  
SKALA 1:20

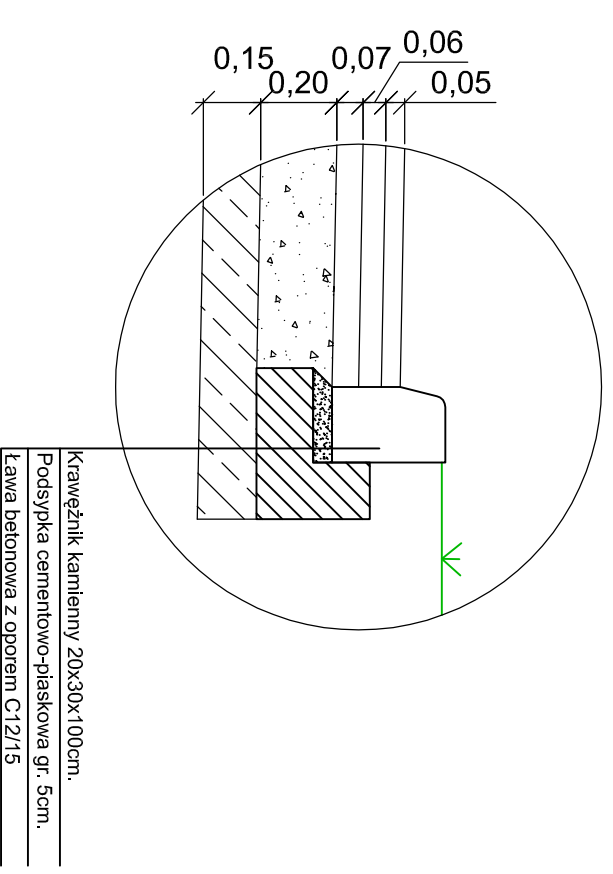

|  |  |   |  |
|--|--|---|--|
|  |  | PROJEKTOWANIE I NADZORY RENATA STANKIEWICZ<br>16-400 SUWAŁKI, UL. ELCKA 23<br>renast@o2.pl   tel/fax 87 563 05 87 |  |
| Tytuł:<br><b>PRZEKRÓJ NORMALNY-KONSTRUKCYJNY<br/>                 ULICA WOJSKA POLSKIEGO</b>   |  | skala:<br><b>1:50</b>   |  |
| nazwa obiektu:<br>Rozbudowa skrzyżowania dr. wojewódzkiej nr 653<br>Sedranki-Bakalarzewo-Suwałki-Scjny-Pockuny w m.Scjny<br>wraz z przebudową towarzyszącej infrastruktury technicznej |  |   |  |
| Inwestor:<br>Podlaski Zarząd Dróg Wojewódzkich w Białymstoku   |  | stadium:<br><b>PB</b>   |  |
| Zespół projektowy:   |  | nr uprawnień:   |  |
| drogi:<br>mgr inż. STANISŁAW NOWIK   |  | podpis:   |  |
| drogi:<br>inż. RENATA STANKIEWICZ  |  | SUIW - 47/85  |  |
| - Suwałki, grudzień 2011r -  |  | PDU.0030/ZOOD/04  |  |
|  |  | rys. nr.: <b>D-4.3</b>  |  |