
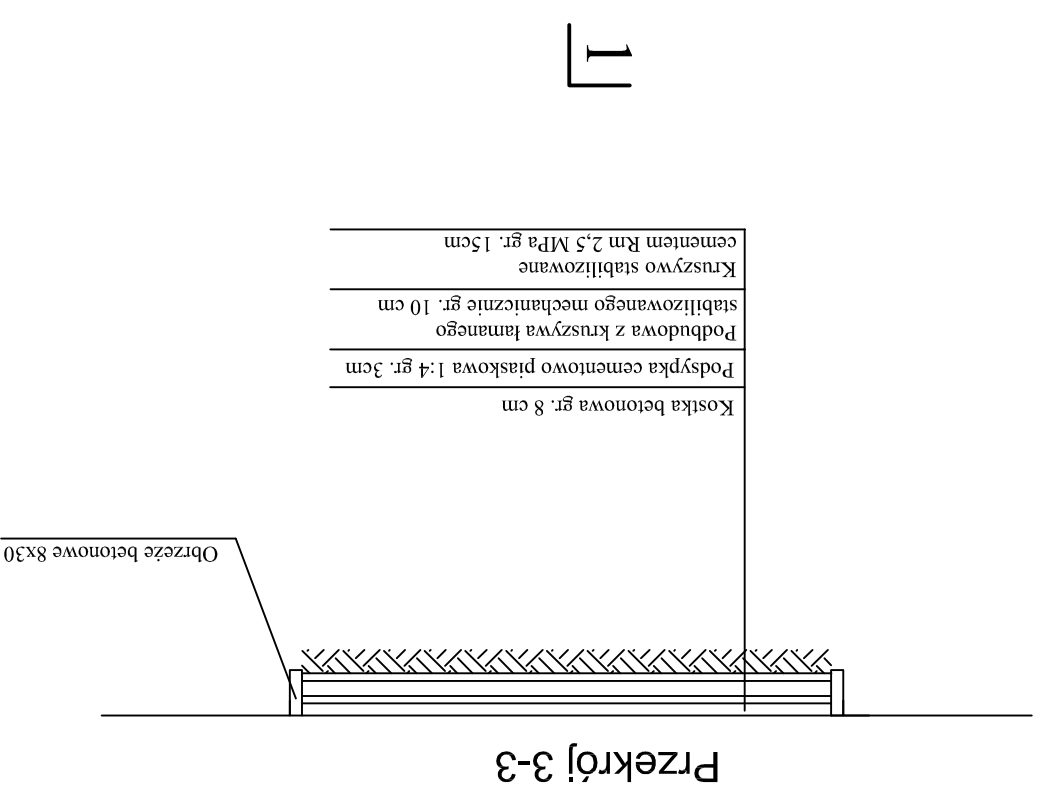
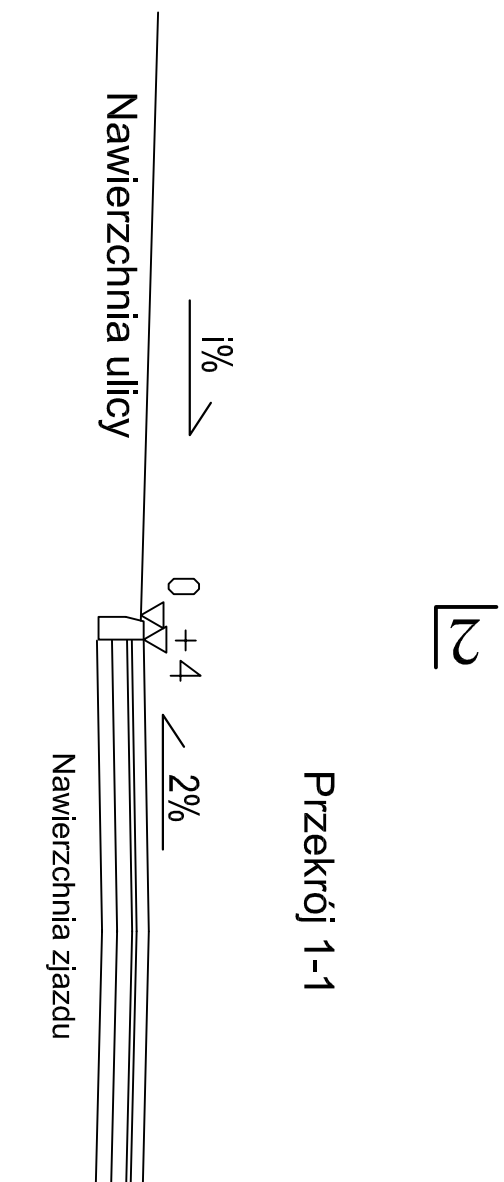



**SZCZEGÓŁ ZJAZDU PRZEZ CHODNIK**  
**SKALA 1:100**

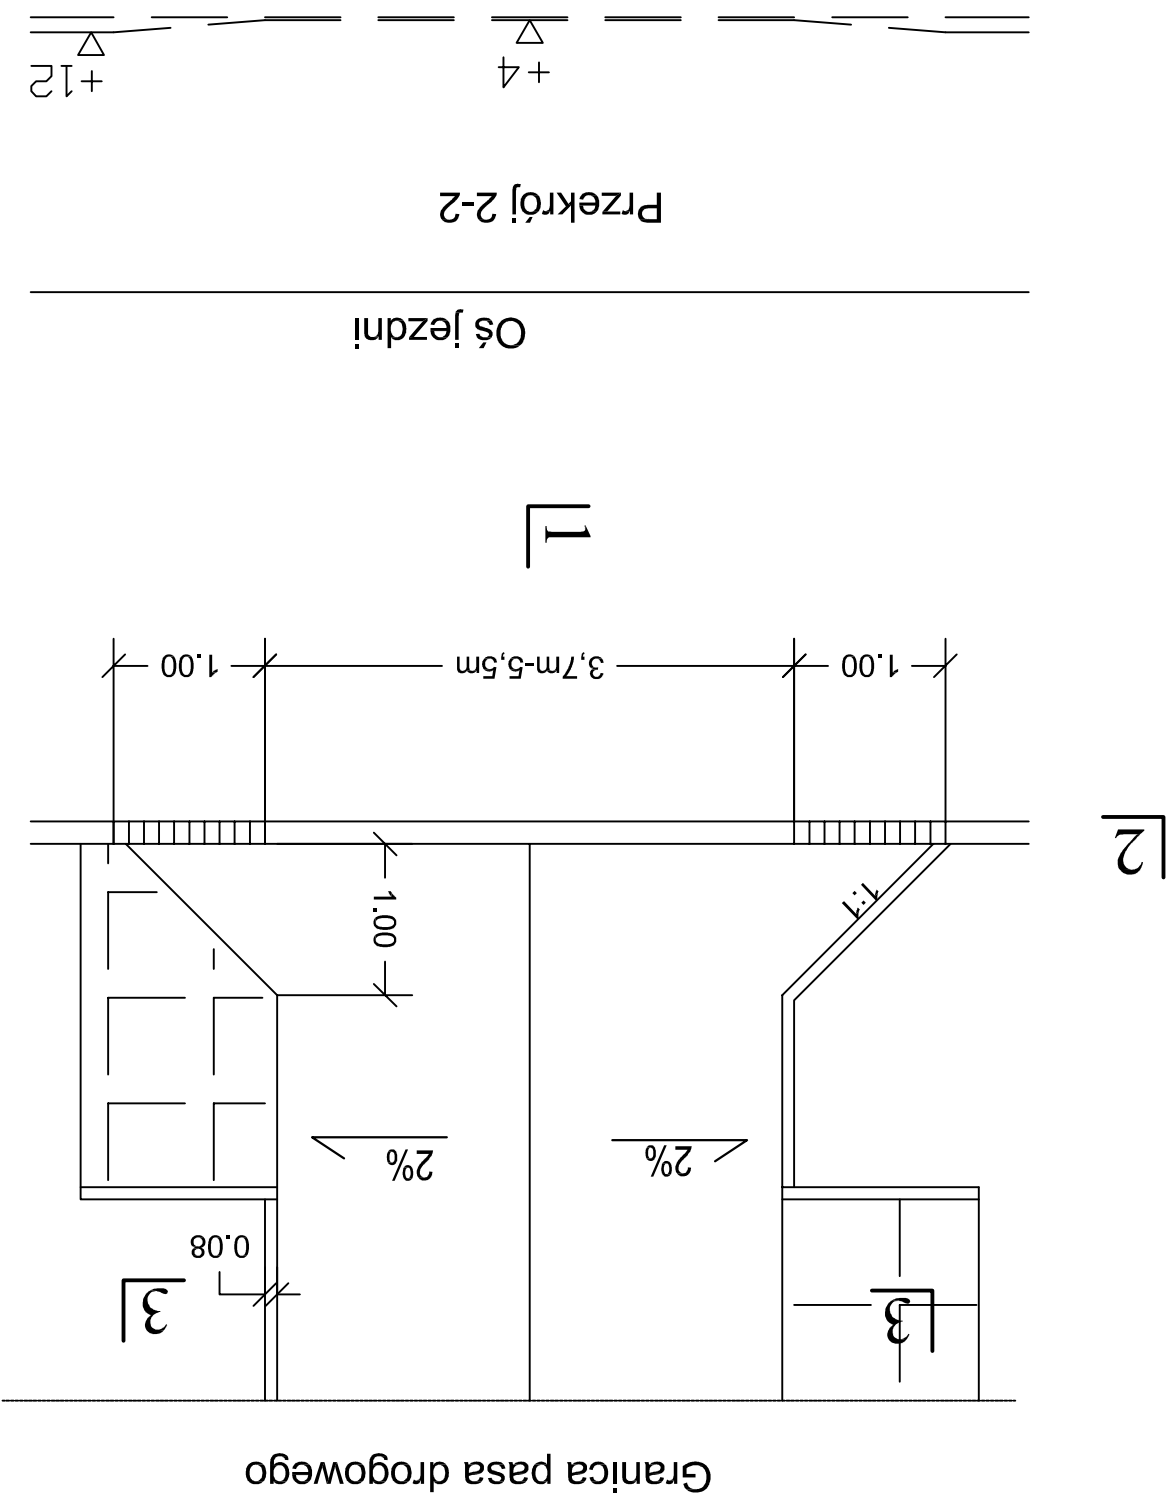

 PROJEKTOWANIE I NADZORY RENATA STANKIEWICZ 16-400 SUWAŁKI, UL. BŁOCKA 23 renatast@o2.pl; tel/fax 87 863 05 87	
Tytuł: <b>PRZECIĄG NORMATYWNO-KONSTRUKCYJNY SZCZEGÓŁ ZJAZDU PRZEZ CHODNIK</b>	
Nazwa obiektu: Rozbudowa skrzyżowania dr. wojewódzkiej nr 653 Siedziszewo-Bakalarzewo-Suwałki-Scjny-Peckuny w m.Scjny wraz z przybudową towarzyszącą infrastruktury technicznej	Skala: <b>1:100</b>
Inwestor: Podlaski Zarząd Dróg Wojewódzkich w Białymstoku	Stadium: <b>PB</b>
Zespół projektowy: mgr inż. STANISŁAW NOWIK	nr uprawnień: SUN-4788
Drogi: imię: RENATA STANKIEWICZ	podpis: PDL.00930.Z000D.04
- Suwałki, grudzień 2011r -	
rys. nr.: <b>D-4.7</b>	