



GLÓWNE PUNKTY TRASY ULICY ŁĄKOWEJ W8-W5 km 0+0,00 ÷ 0+60,54

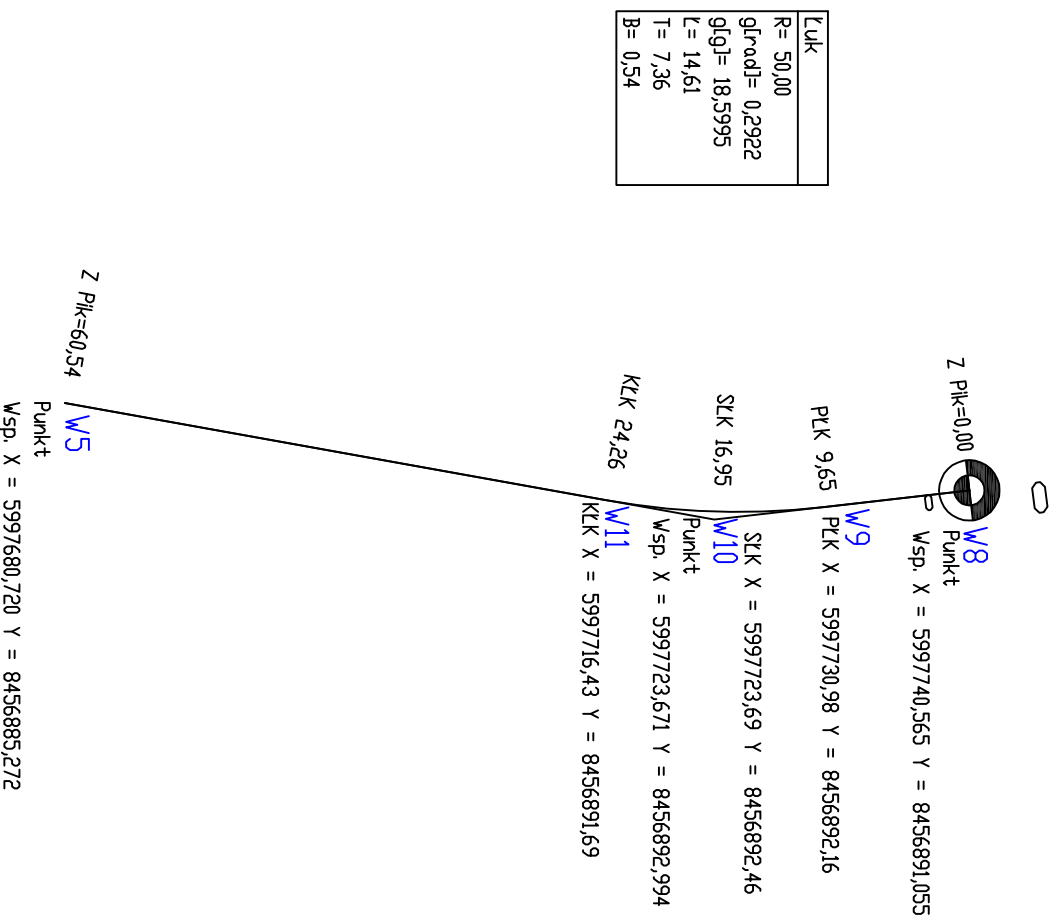

 <p>PROJEKTOWANIE I NADZORY RENATA STANKIEWICZ I-6-400 SUWAŁKI, UL. ELCKA 23 renist@o2.pl ; tel/fax 87 563 05 87</p>		
<p>TYTUŁ: GLÓWNE PUNKTY TRASY ULICY ŁĄKOWEJ</p>		
<p>nazwa obiektu: Rozbudowa skrzyżowania dr. wojewódzkiej nr 653 Sedranki-Bakalarzewo-Suwałki-Sciny-Poćkuny w m.Sciny wraz z przebudową towarzyszącej infrastruktury technicznej</p>	<p>skala: 1:500</p>	<p>inwestor: Podlaski Zarząd Dróg Wojewódzkich w Białymstoku</p>
<p>drogi: mgr inż. STANISŁAW NOWIK</p>	<p>nr uprawnień: SUW - 47/85</p>	<p>podpis: PB/PW</p>
<p>drogi: inż. RENATA STANKIEWICZ</p>	<p>PDL/00030/ZOOD/04</p>	<p>rys. nr.: D-5.1</p>
<p>- Suwałki, grudzień 2011 r -</p>		