


**Planowany remont chodnika w ciągu drogi wojewódzkiej  
Nr 645 Myszyniec - Nowogród - Łomża  
w m. Nowe Kupiski w lok. km 52+380 - km 5+500 str. lewa  
skala 1:1000**

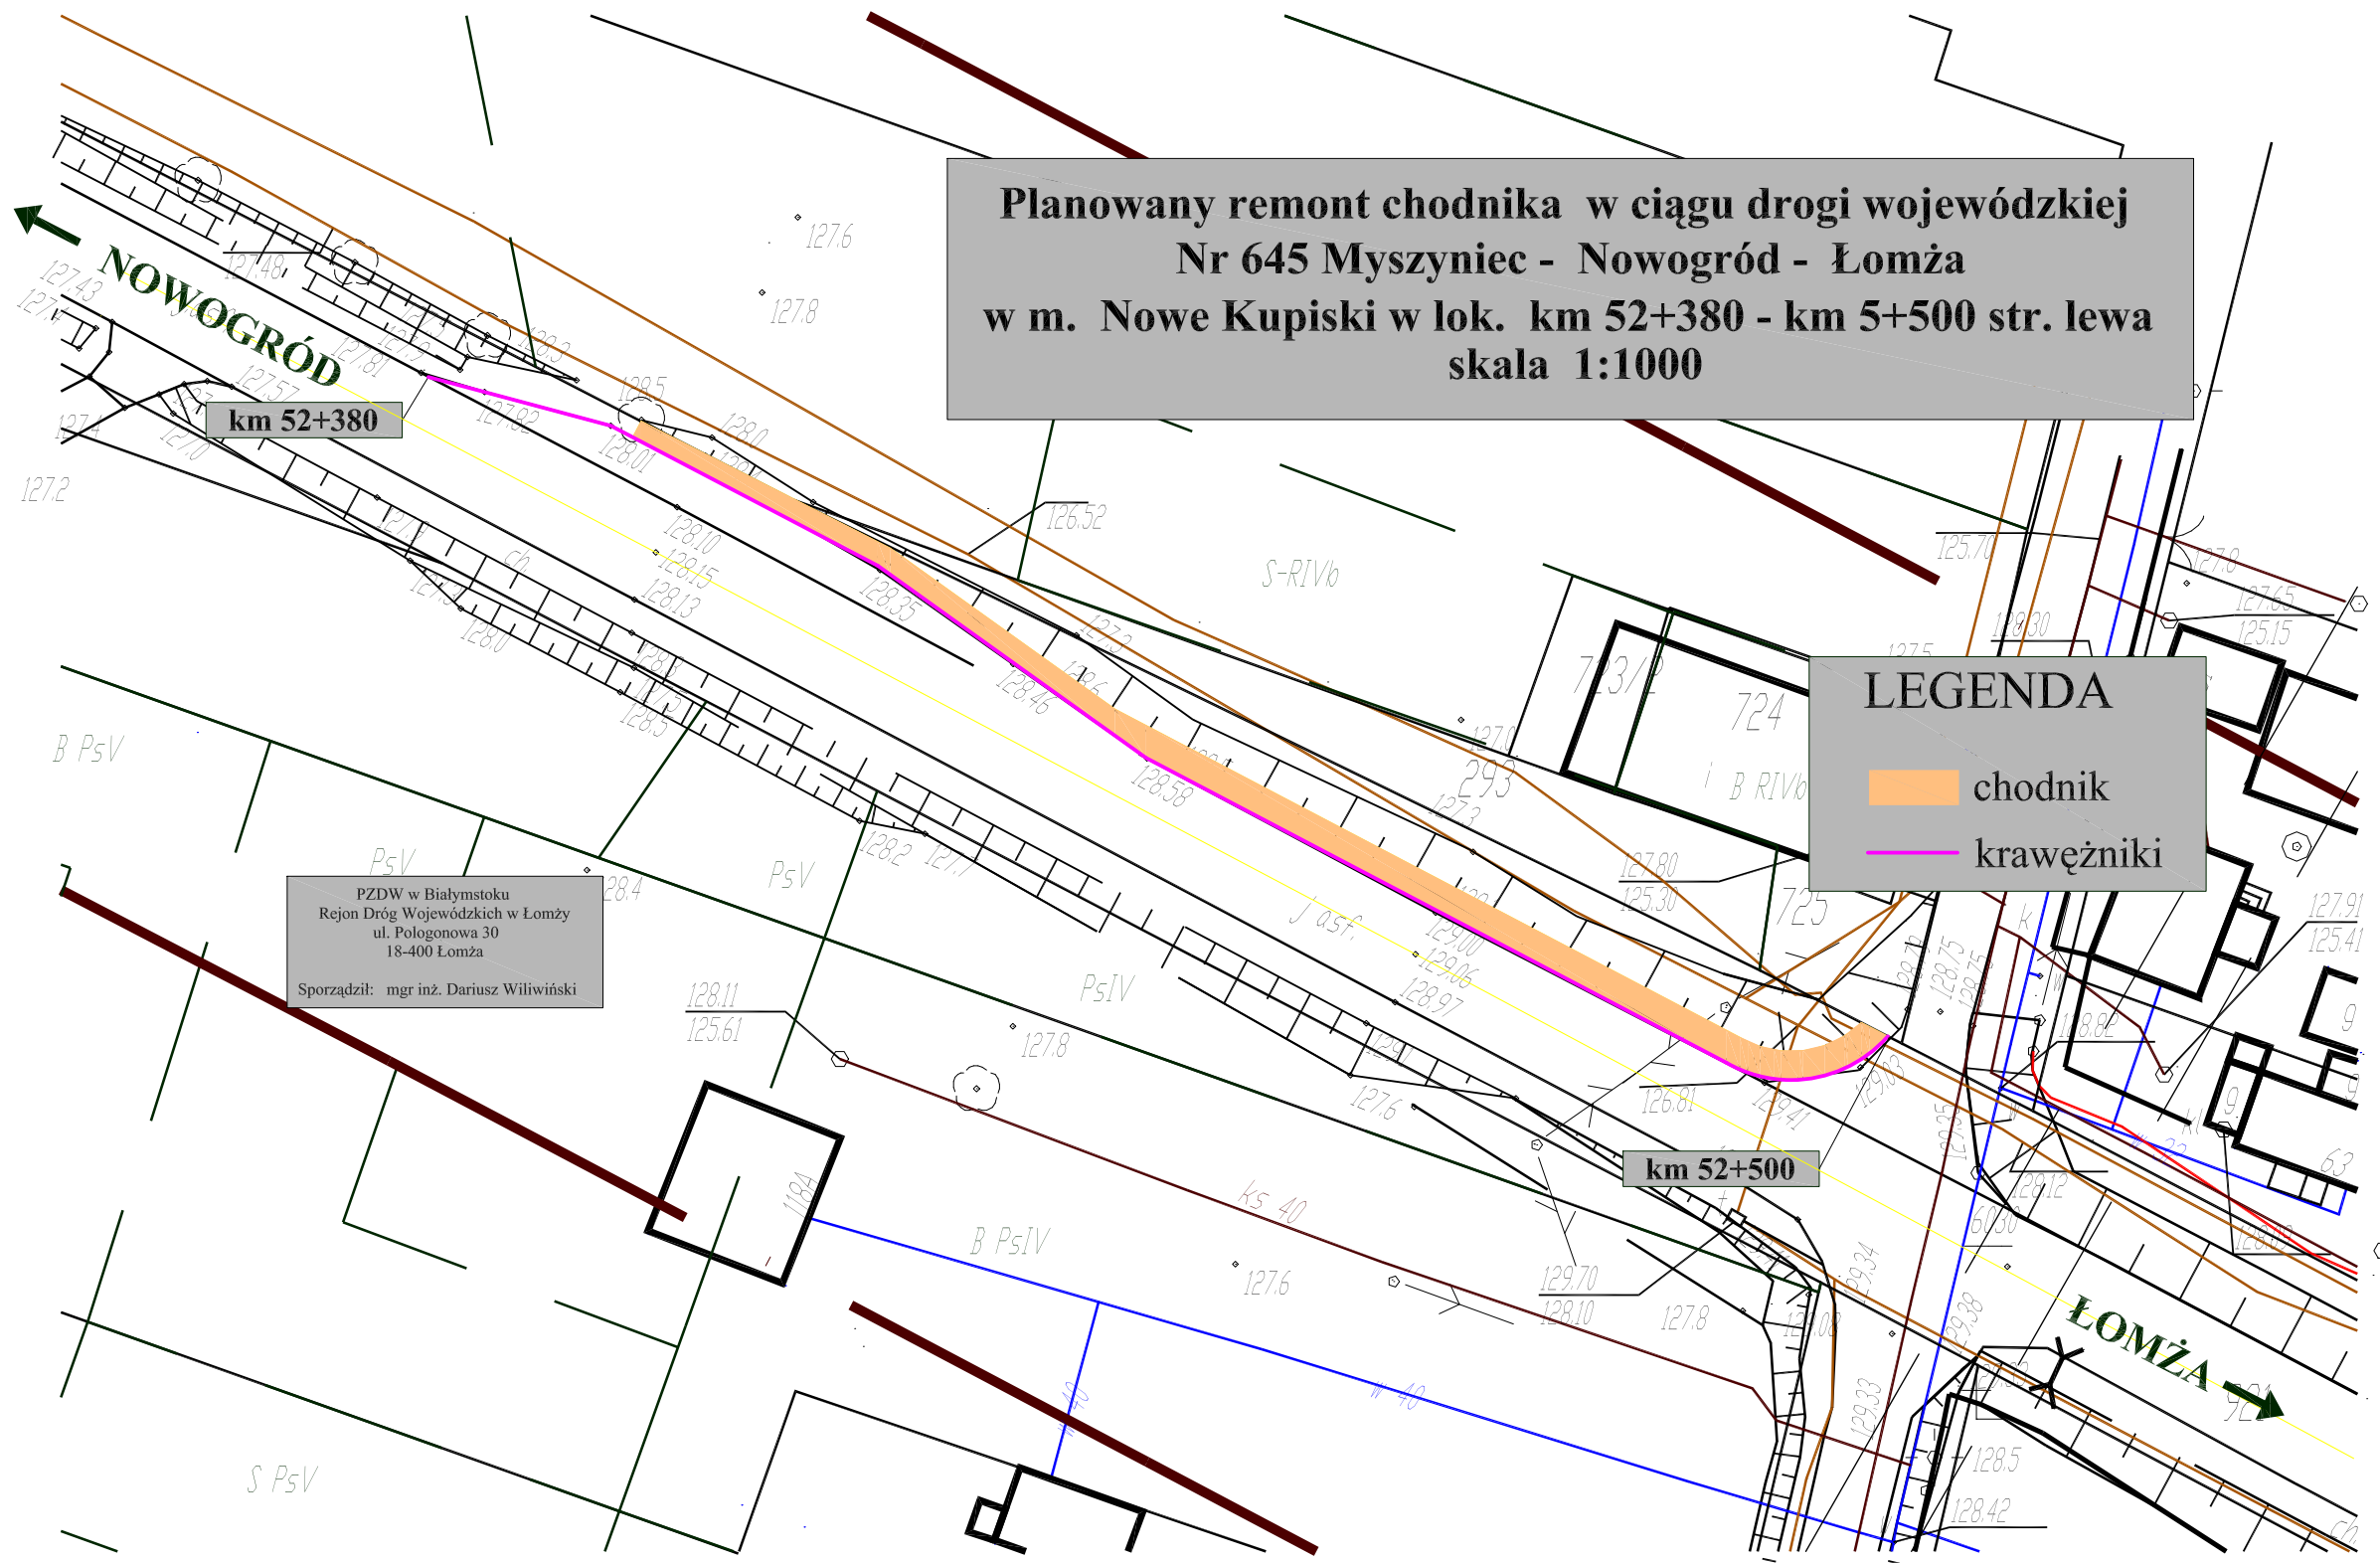

**LEGENDA**

- chodnik
- krawężniki

PZDW w Białymstoku  
Rejon Dróg Wojewódzkich w Łomży  
ul. Półgonowa 30  
18-400 Łomża  
Sporządził: mgr inż. Dariusz Wiliwiński

**NOWOGRÓD**  
←  
km 52+380

km 52+500

**ŁOMŻA**  
→