


# PLAN SYTUACYJNY 1:2000

Remontowana zatoka autobusowa na dr. woj Nr. 671  
 odcinek Sokolany - Janów k. m. Kumiątka km ok. 12+740

**KOPIA MAPY ZASADNICZEJ**  
 Skala 1 : 2000  
 Odbiór: 19.05.2010 r.  
 Gmina: Janów k. m.  
 Ark. Nr.: 235.021.01  
 Powiat: sokoliski  
 Województwo: podlaskie

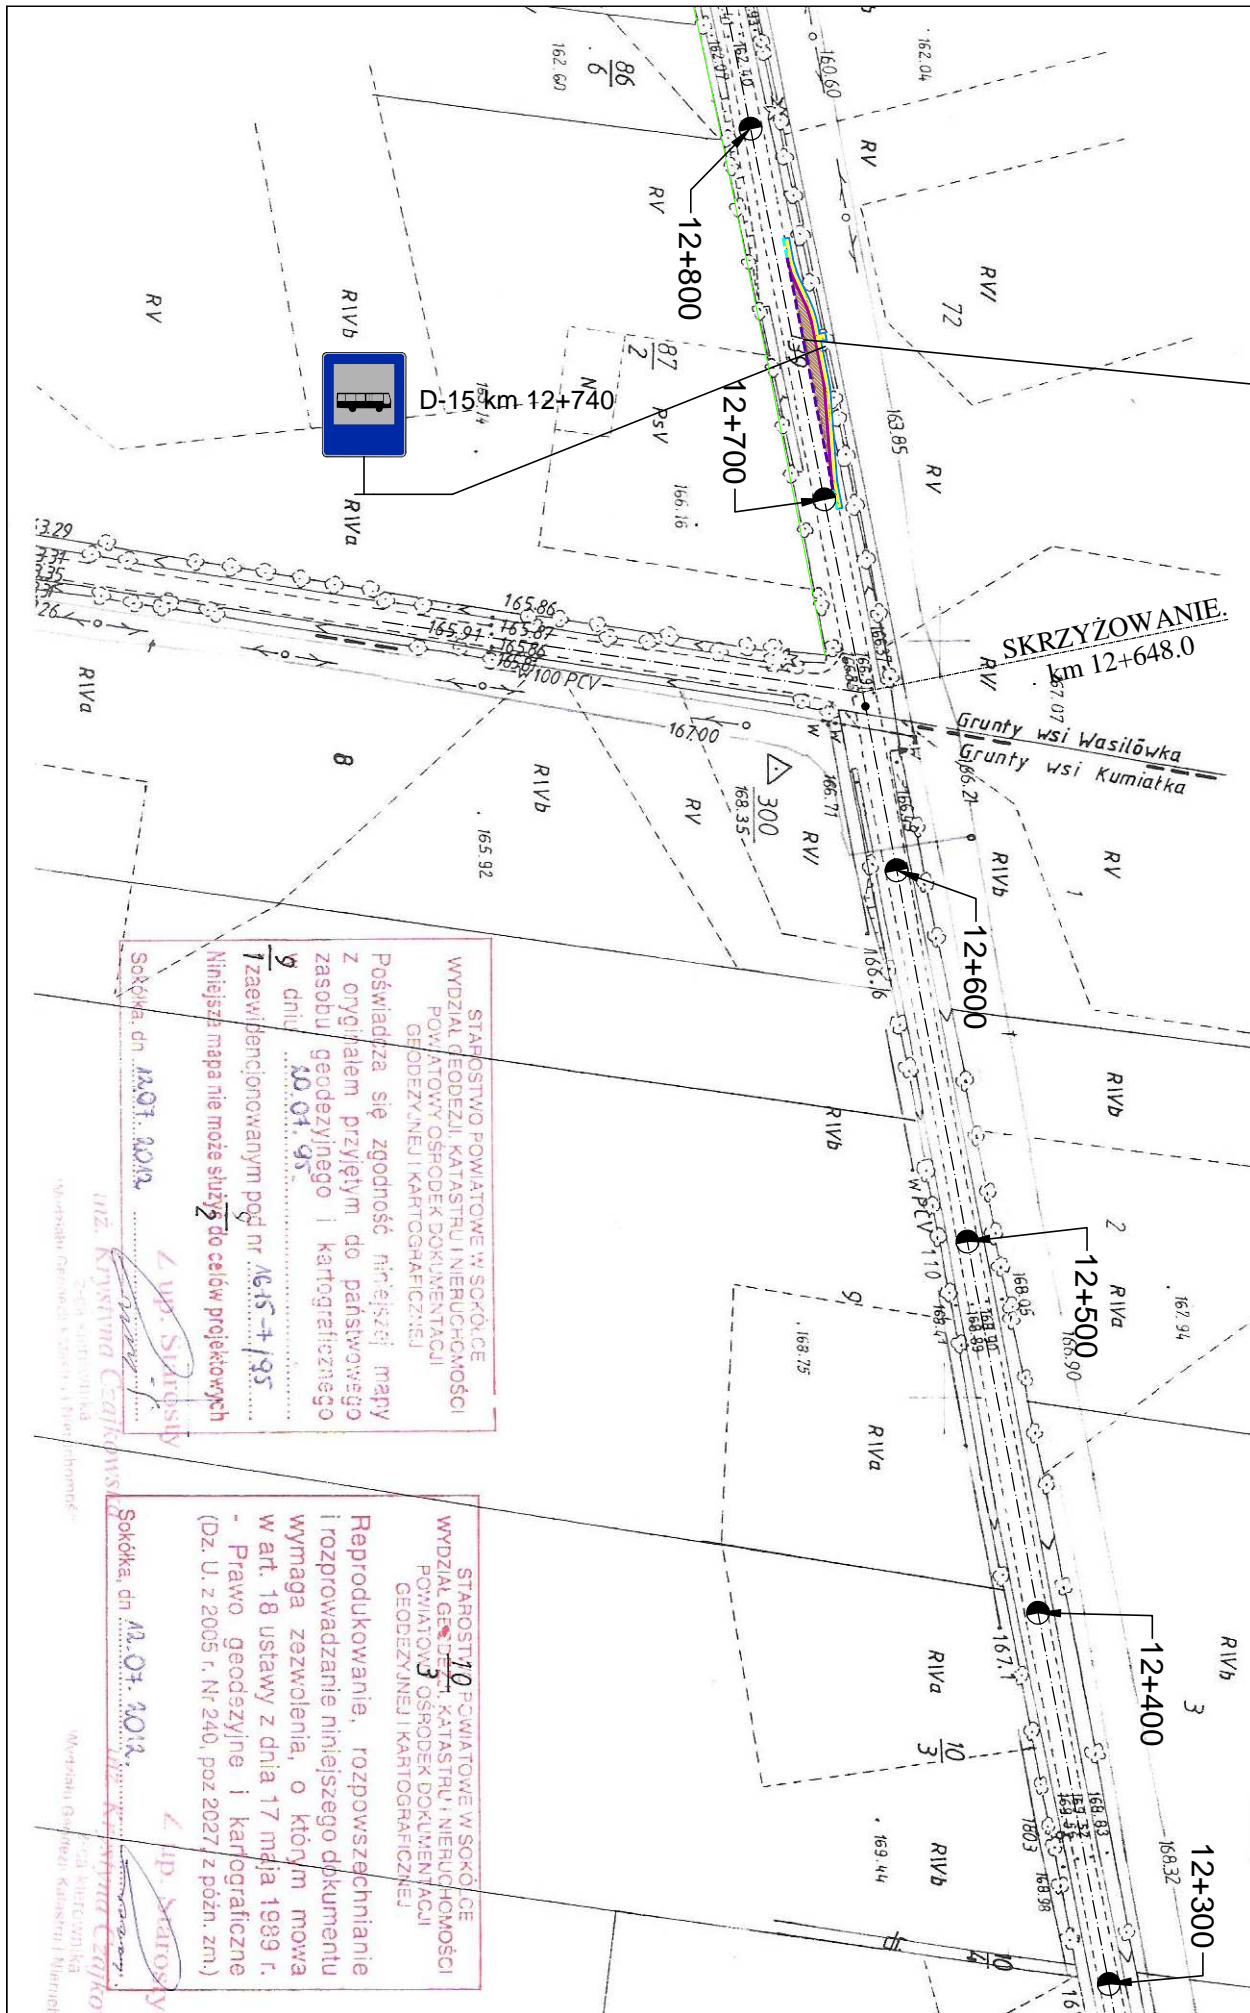

STAROSTWO POWIATOWE W SOKÓLCE  
 WYDZIAŁ GEODEZJI, KATASTRU I NIERUCHOMOŚCI  
 POWIATOWY OŚRODEK DOKUMENTACJI  
 GEODEZYJNEJ I KARTOGRAFICZNEJ

Poświadczam się zgodność niniejszej mapy z oryginałem przyjętym do państwowego zasobu geodezyjnego i kartograficznego w dniu 20.04.95

1 zaawizjonowanym pod nr. 16.15.4/95

Niniejsza mapa nie może służyć do celów projektowych

Sokołka, dn. 20.04.2012 r.

*Ł. P. Starosły*

STAROSTWO POWIATOWE W SOKÓLCE  
 WYDZIAŁ GEODEZJI, KATASTRU I NIERUCHOMOŚCI  
 POWIATOWY OŚRODEK DOKUMENTACJI  
 GEODEZYJNEJ I KARTOGRAFICZNEJ

Reprodukowanie, rozpowszechnianie i rozprowadzanie niniejszego dokumentu wymaga zezwolenia, o którym mowa w art. 18 ustawy z dnia 17 maja 1989 r. - Prawo geodezyjne i kartograficzne (Dz. U. z 2005 r. Nr 240, poz 2027 z późn. zm.)

Sokołka, dn. 20.04.2012 r.

*Ł. P. Starosły*