


# PLAN SYTUACYJNY 1:1000

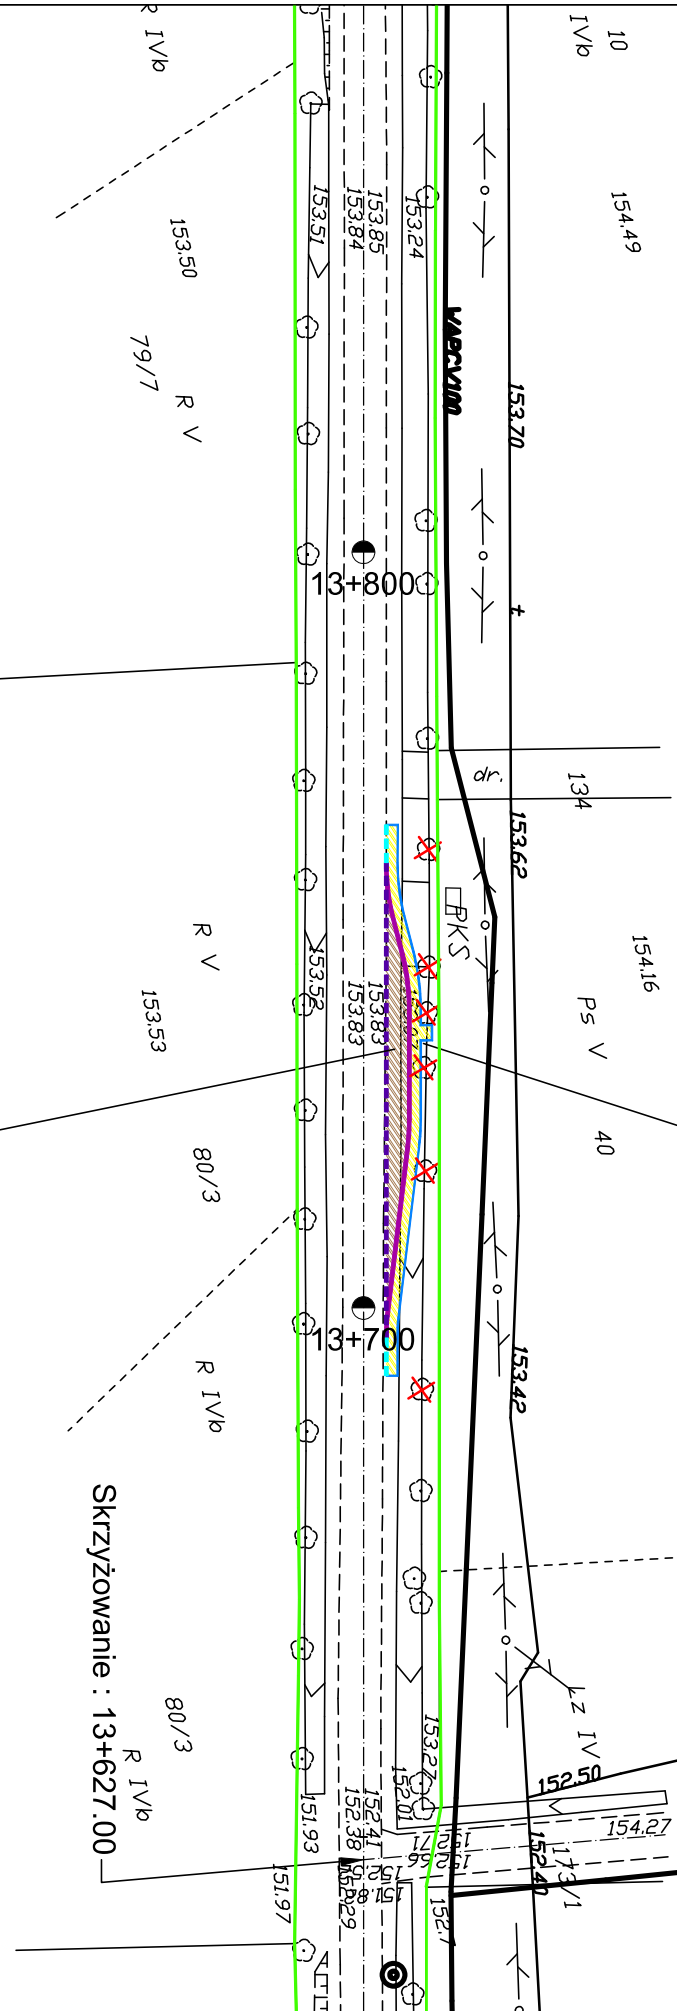

D-15 km 13+735



Remontowana zatoka autobusowa na dr. woj Nr. 671  
odcinek Sokolany - Janów k. m. Wasilówka km ok. 13+735

Skrzyżowanie : 13+627.00