

ZN.5143.2.33.2012.JM

**Pan
Cezary Kamiński
Biuro Projektów Arteria s.c.
Kazimierz Popławski, Cezary Kamiński
ul. Sienkiewicza 49 lok. 412,
15-002 Białystok**

OPINIA

Na podstawie art. 11d ust. 1 pkt 8f ustawy z dnia 10 kwietnia 2003 roku o szczególnych zasadach przygotowania i realizacji inwestycji w zakresie dróg publicznych (Dz.U. Nr 80 poz. 721 z 2003 r. ze zmianami), po rozpatrzeniu wniosku z dnia 02 października 2012 r. złożonego przez Pana Cezarego Kamińskiego - Biuro Projektów Arteria s.c. Kazimierz Popławski, Cezary Kamiński, ul. Sienkiewicza 49 lok. 412, 15-002 Białystok, występującego z upoważnienia Podlaskiego Zarządu Dróg Wojewódzkich w Białymstoku, ul. Elewatorska 6, 15-620 Białystok, dotyczącego zaopiniowania inwestycji drogowej, polegającej na rozbudowie i budowie drogi wojewódzkiej Nr 685 wraz z drogowymi obiektami inżynierskimi i niezbędną infrastrukturą techniczną na odcinku Hajnówka – Jelonka wraz ze skrzyżowaniami i wlotami dróg bocznych, obejmująca budowę jezdni z zatokami dla autobusów, zjazdów, chodników i ciągu pieszo – rowerowego, budowę i przebudowę infrastruktury technicznej (kanalizacji deszczowej z wpustami ulicznymi i przykanalikami, sieci wodociągowej, linii energetycznej nn i SN, sieci telekomunikacyjnej, kanału technologicznego) oraz budowę i przebudowę obiektów inżynierskich: przepustów na otwartych ciekach wodnych ze zbiornikami rozsączająco-odparowującymi

opiniuję pozytywnie

projekt realizacji inwestycji drogowej polegającej na rozbudowie i budowie drogi wojewódzkiej Nr 685 wraz z drogowymi obiektami inżynierskimi i niezbędną infrastrukturą techniczną na odcinku Hajnówka – Jelonka wraz ze skrzyżowaniami i wlotami dróg bocznych, obejmująca budowę jezdni z zatokami dla autobusów, zjazdów, chodników i ciągu pieszo – rowerowego, budowę i przebudowę infrastruktury technicznej (kanalizacji deszczowej z wpustami ulicznymi i przykanalikami, sieci wodociągowej, linii energetycznej nn i SN, sieci telekomunikacyjnej, kanału technologicznego) oraz budowę i przebudowę obiektów inżynierskich: przepustów na otwartych ciekach wodnych ze zbiornikami rozsączająco-odparowującymi, pod następującym warunkiem:

- roboty ziemne związane z rozbudową w/w drogi wojewódzkiej Nr 685 Hajnówka – Jelonka na odcinkach: od km 57+048 do km 57+461 oraz od km 58+000 do km 58+600 i od km 59+300 do km 59+500, należy prowadzić pod nadzorem archeologicznym, po uprzednim uzyskaniu pozwolenia na badania archeologiczne.

Uzasadnienie.

W styczności z pasem planowanej inwestycji, znajdują się następujące zabytki archeologiczne, ujęte w ewidencji wojewódzkiej: Grabowiec, st. 1 (AZP 47-89/1) – osada datowana na XV-XVIII w., Dubicze Cerkiewne, st. 5 (AZP 47-89/6) – osada datowana na XV-XVII w., Dubicze Cerkiewne, st. 10 (AZP 47-89/18) – stanowisko wielokulturowe datowane na neolit/wczesną epokę brązu, wczesne średniowiecze oraz późne średniowiecze i okres nowożytny.


W trakcie prowadzonych prac ziemnych, związanych z realizacją w/w inwestycji mogą zostać odsłonięte nawarstwienia wraz ze znajdującymi się w nich obiektami przestrzennymi i zabytkami ruchomymi, związane z w/w zarejestrowanymi zabytkami archeologicznymi.
Wobec powyższego orzeczono jak w sentencji.


Załącznik:

1. plan inwestycji z oznaczeniem odcinków przewidzianych do nadzoru archeologicznego

Podlaski Wojewódzki
Konserwator Zabytków
Andrzej Nowakowski


~~PWKZ~~ a/a

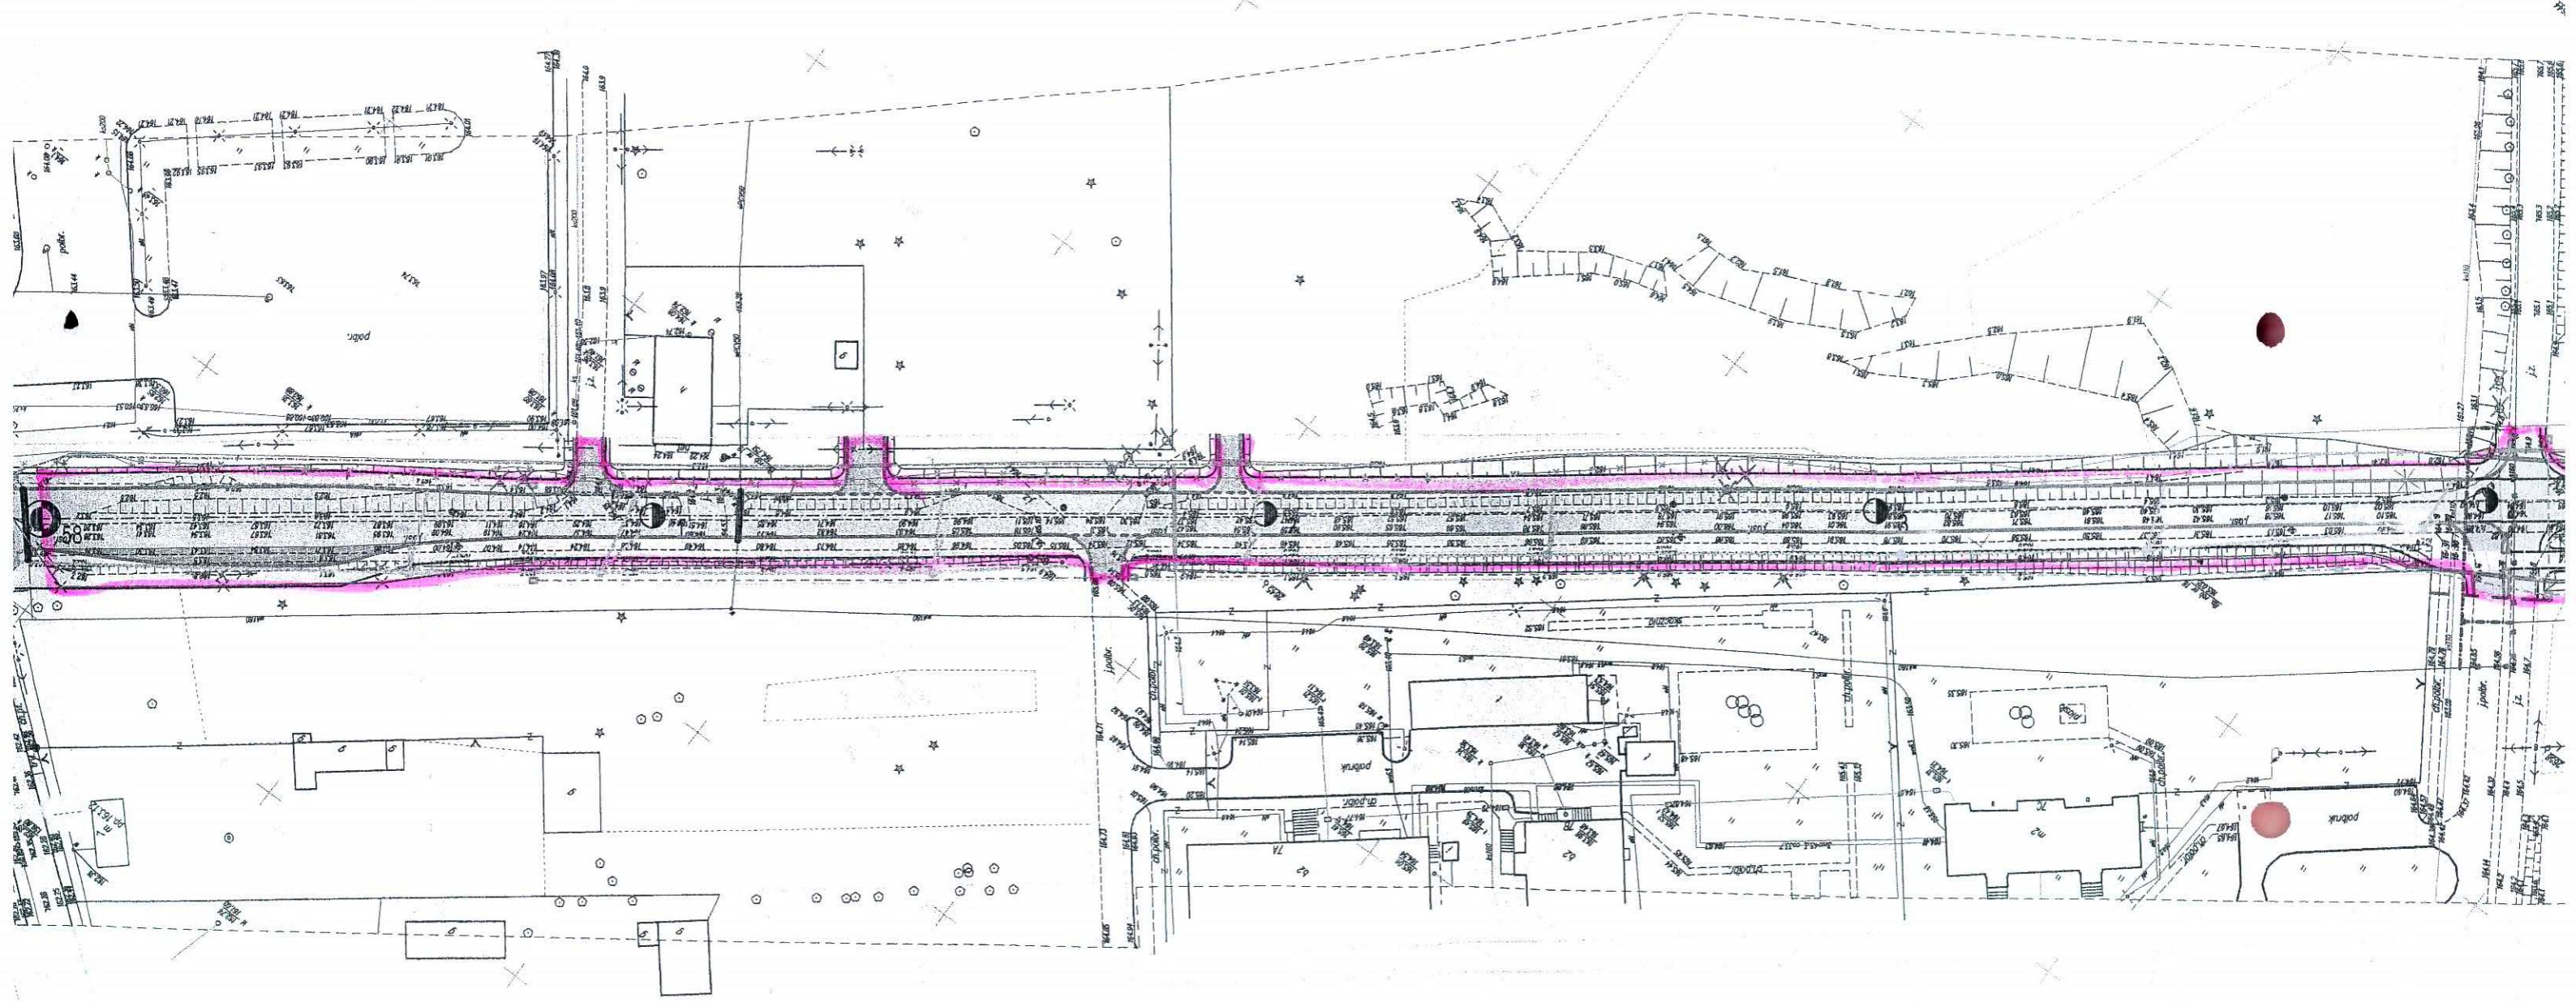

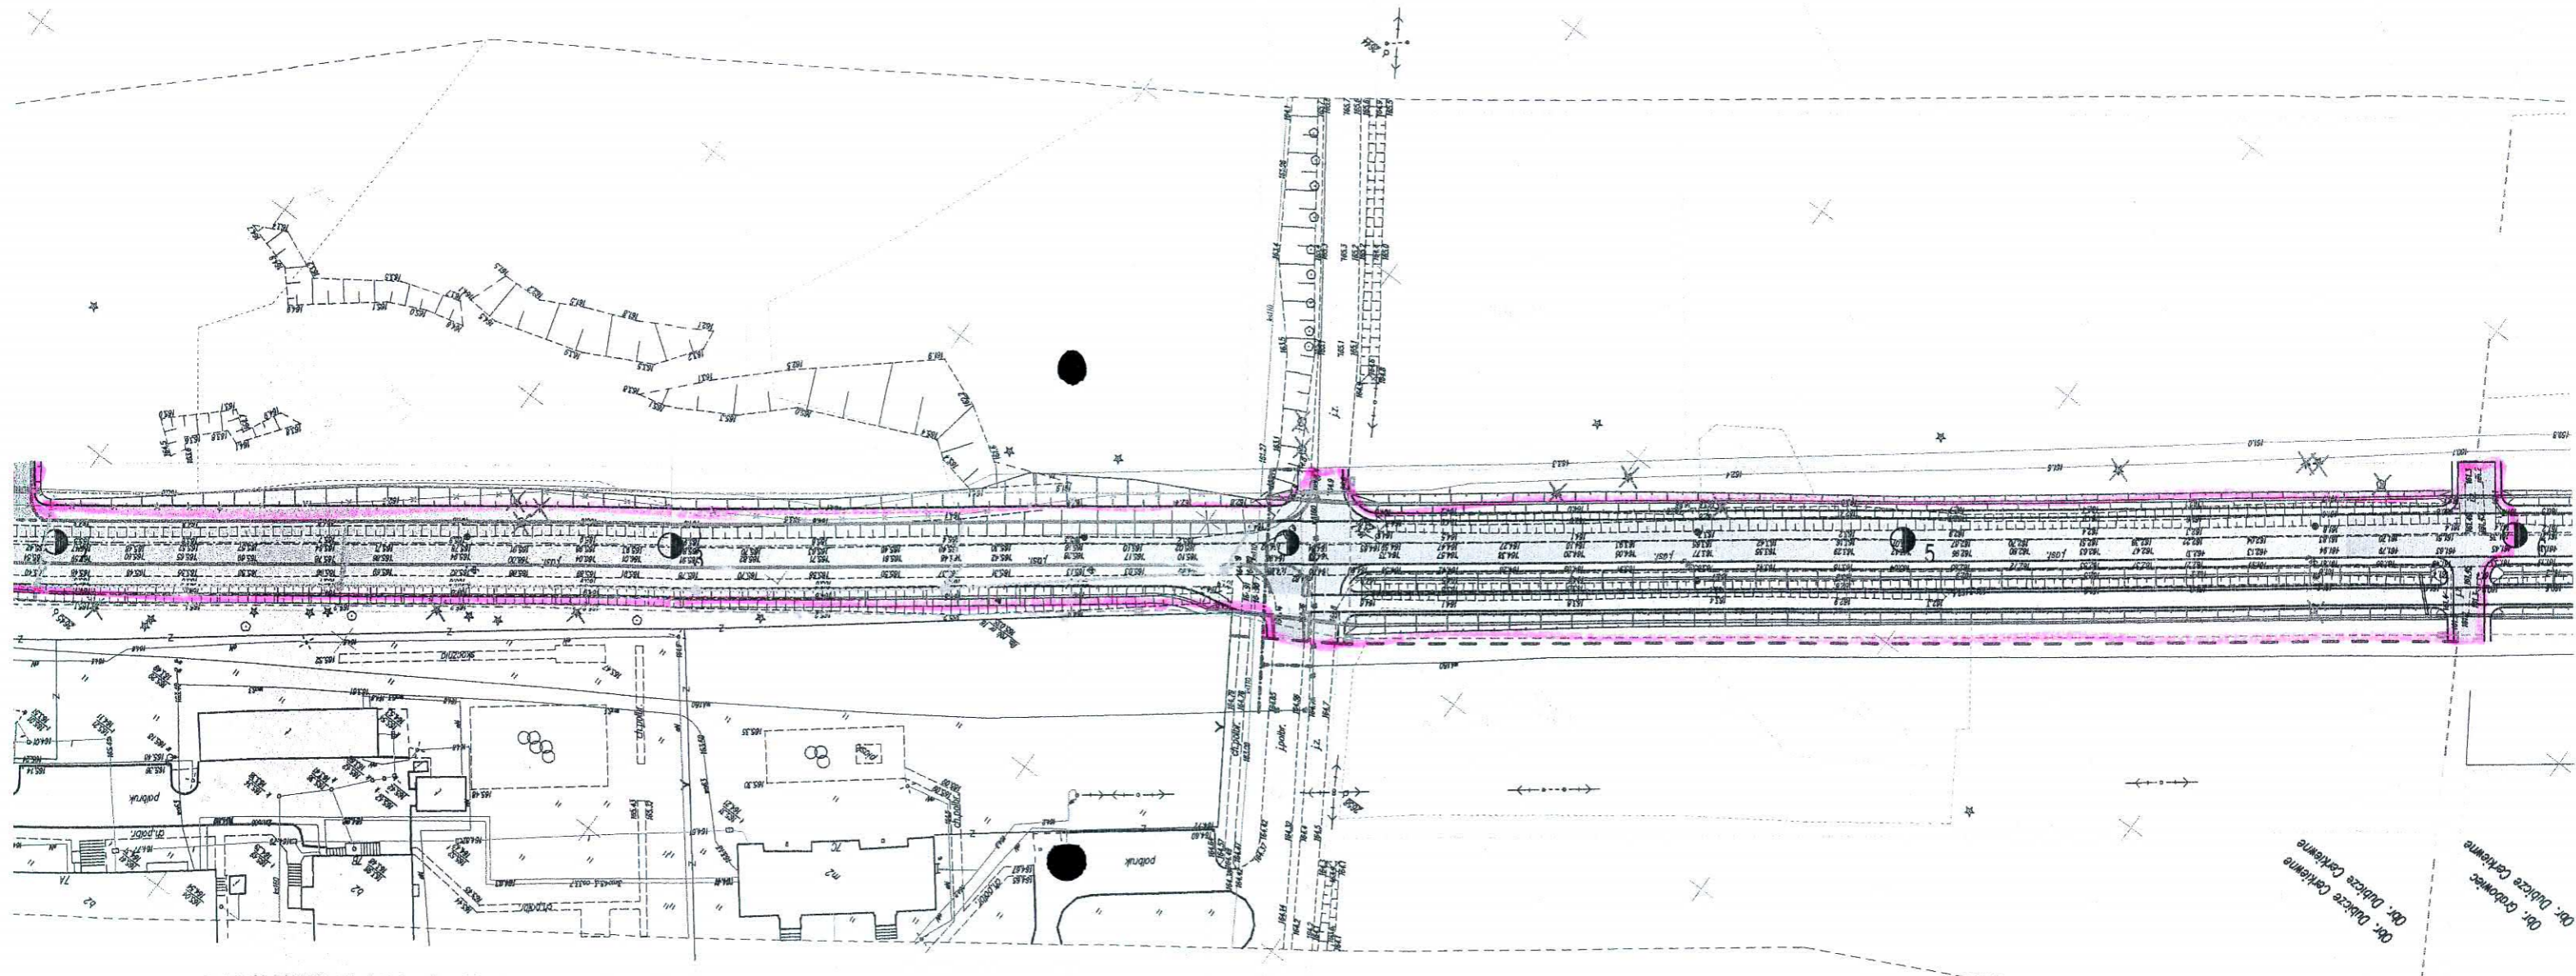

ZALĄCZNIK *do opinii*
do pozwolenia/decyzji PWKZ
znak: *ZN.5143.2.33.2012.JM*
z dnia *31 PAZ 2012* podpis

Podlaski Wojewódzki
Konservator Zabytków
Andrzej Nowakowski

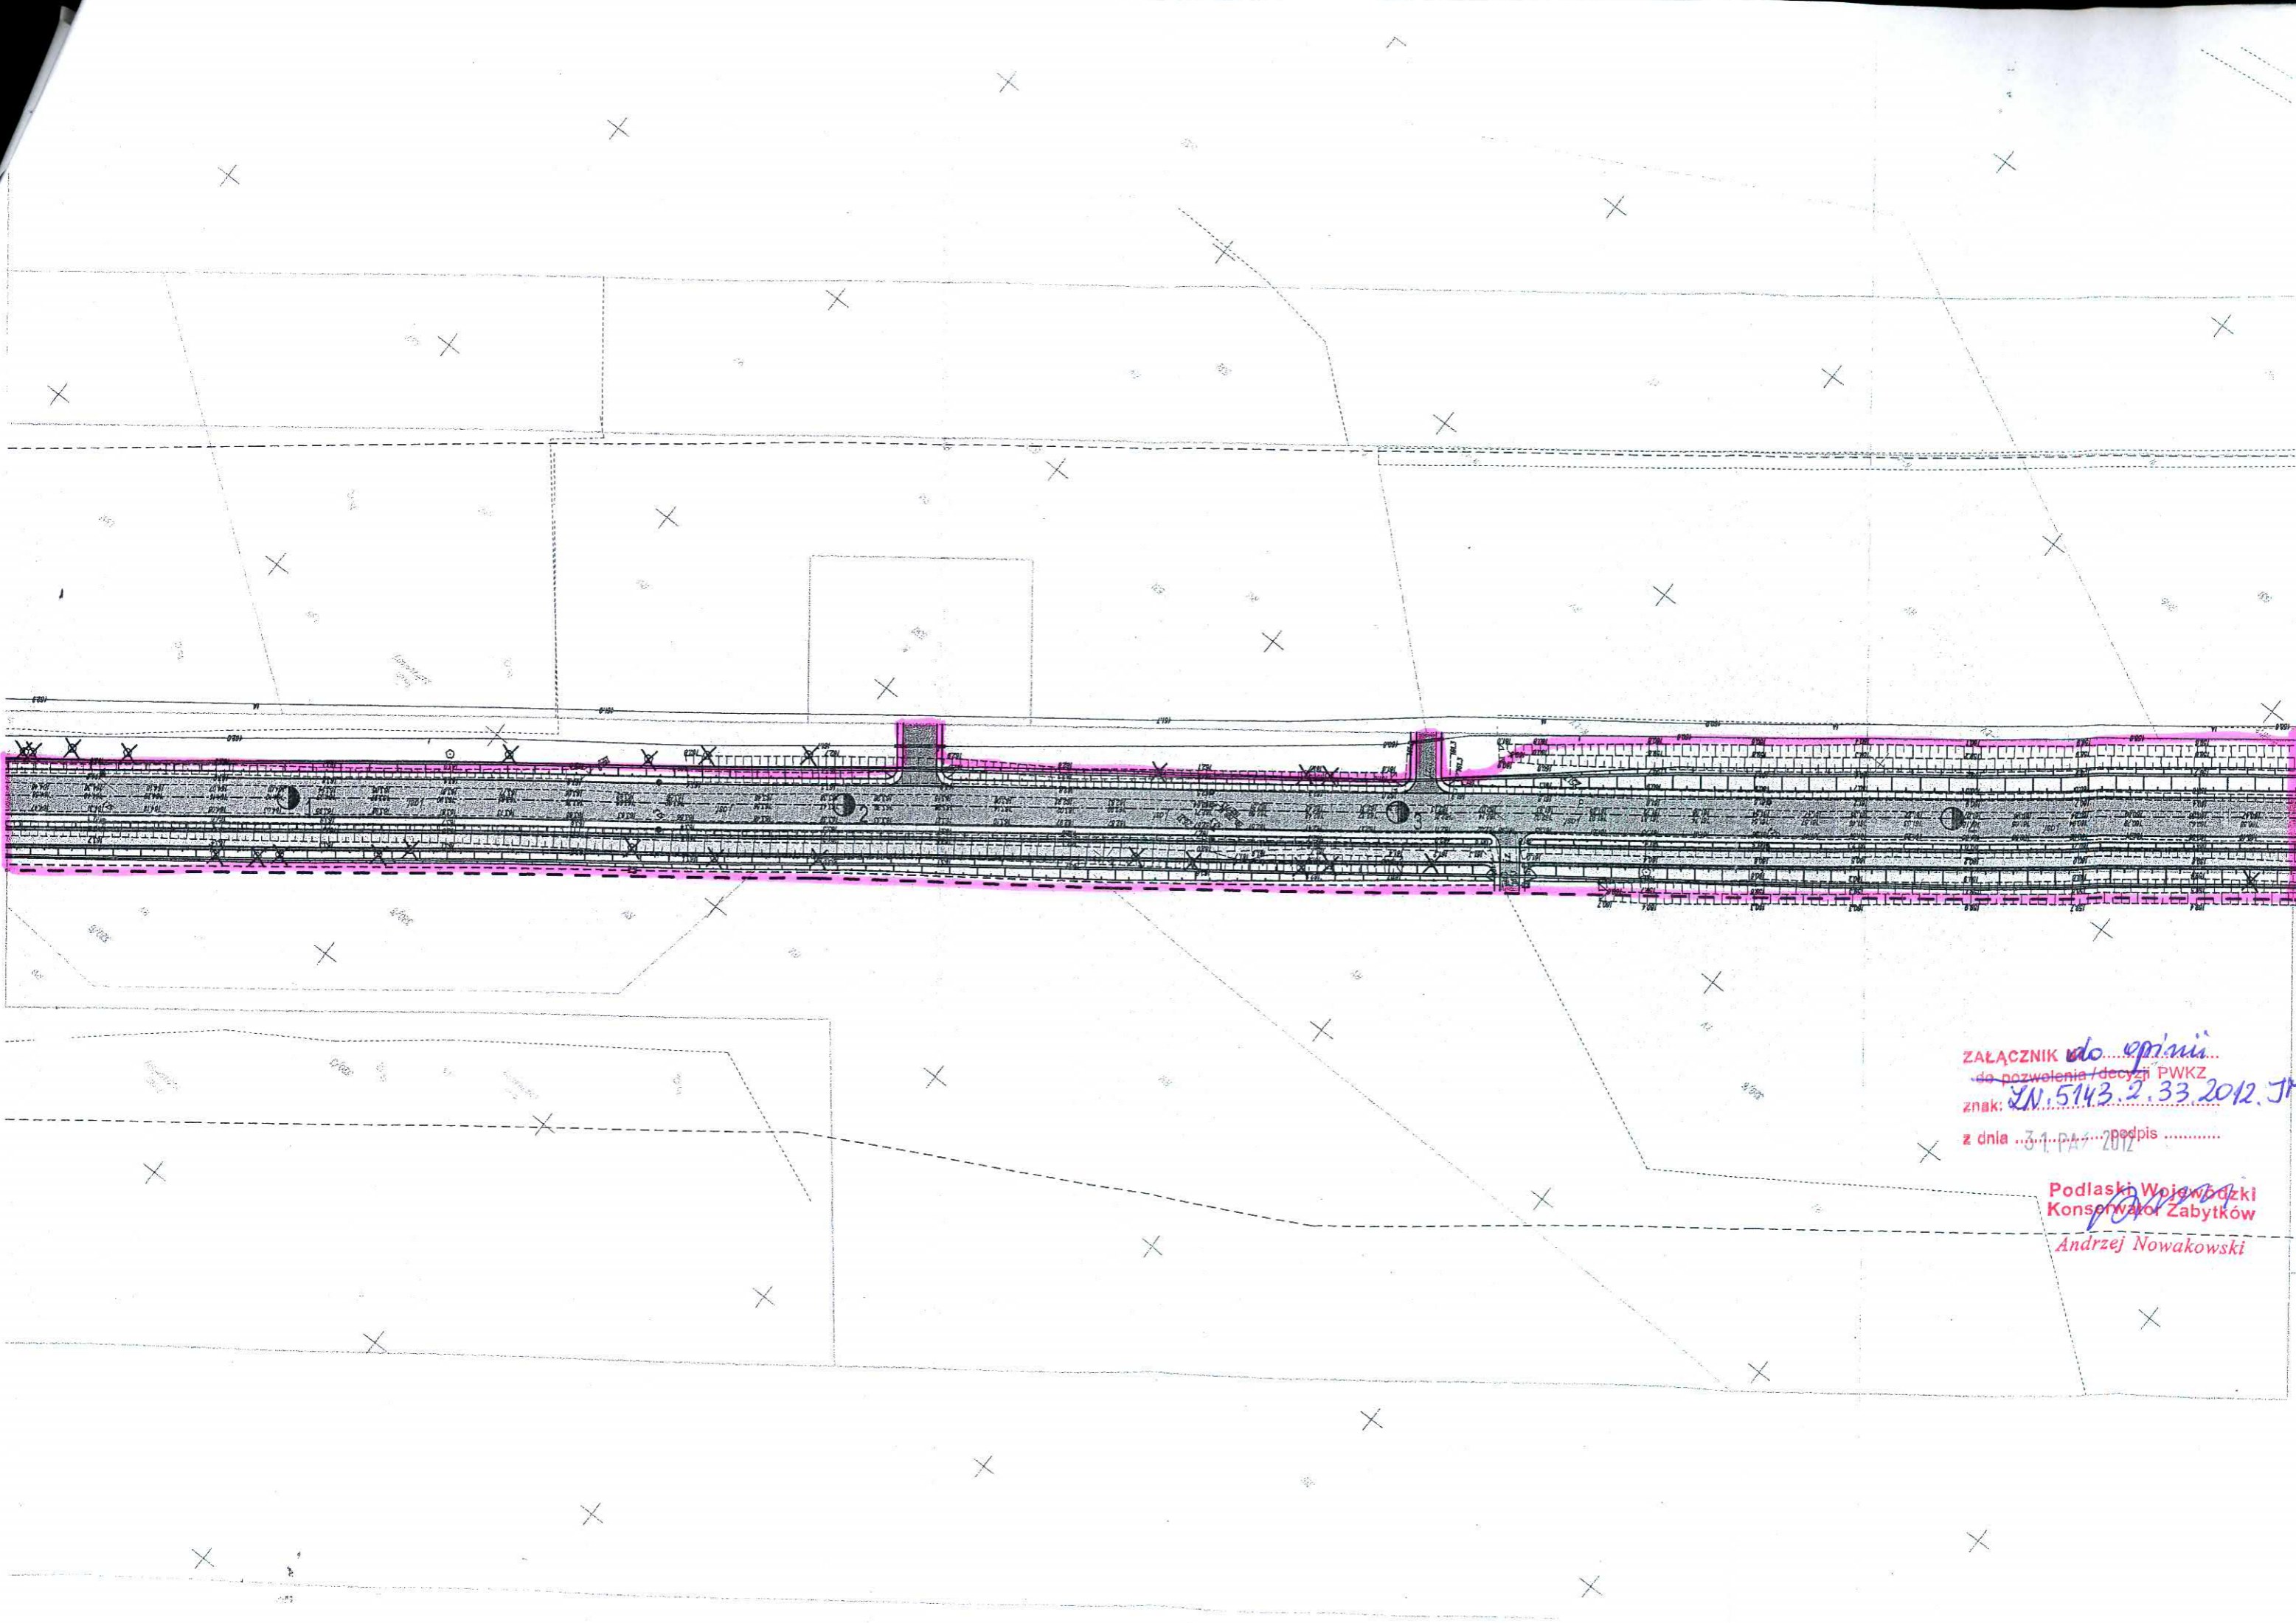

ZALĄCZNIK do opinii
do pozwolenia / decyzji PWKZ
znak: **LN.5143.2.33.2012.JM**
z dnia **31.04.2012** podpis

Podlaski Wojewódzki
Konservator Zabytków
Andrzej Nowakowski
Andrzej Nowakowski

2
-pl

mi
ku

1 W

3,

5,

0,-

1/2,


60/2,

0/5,

199,

1/5,

258,

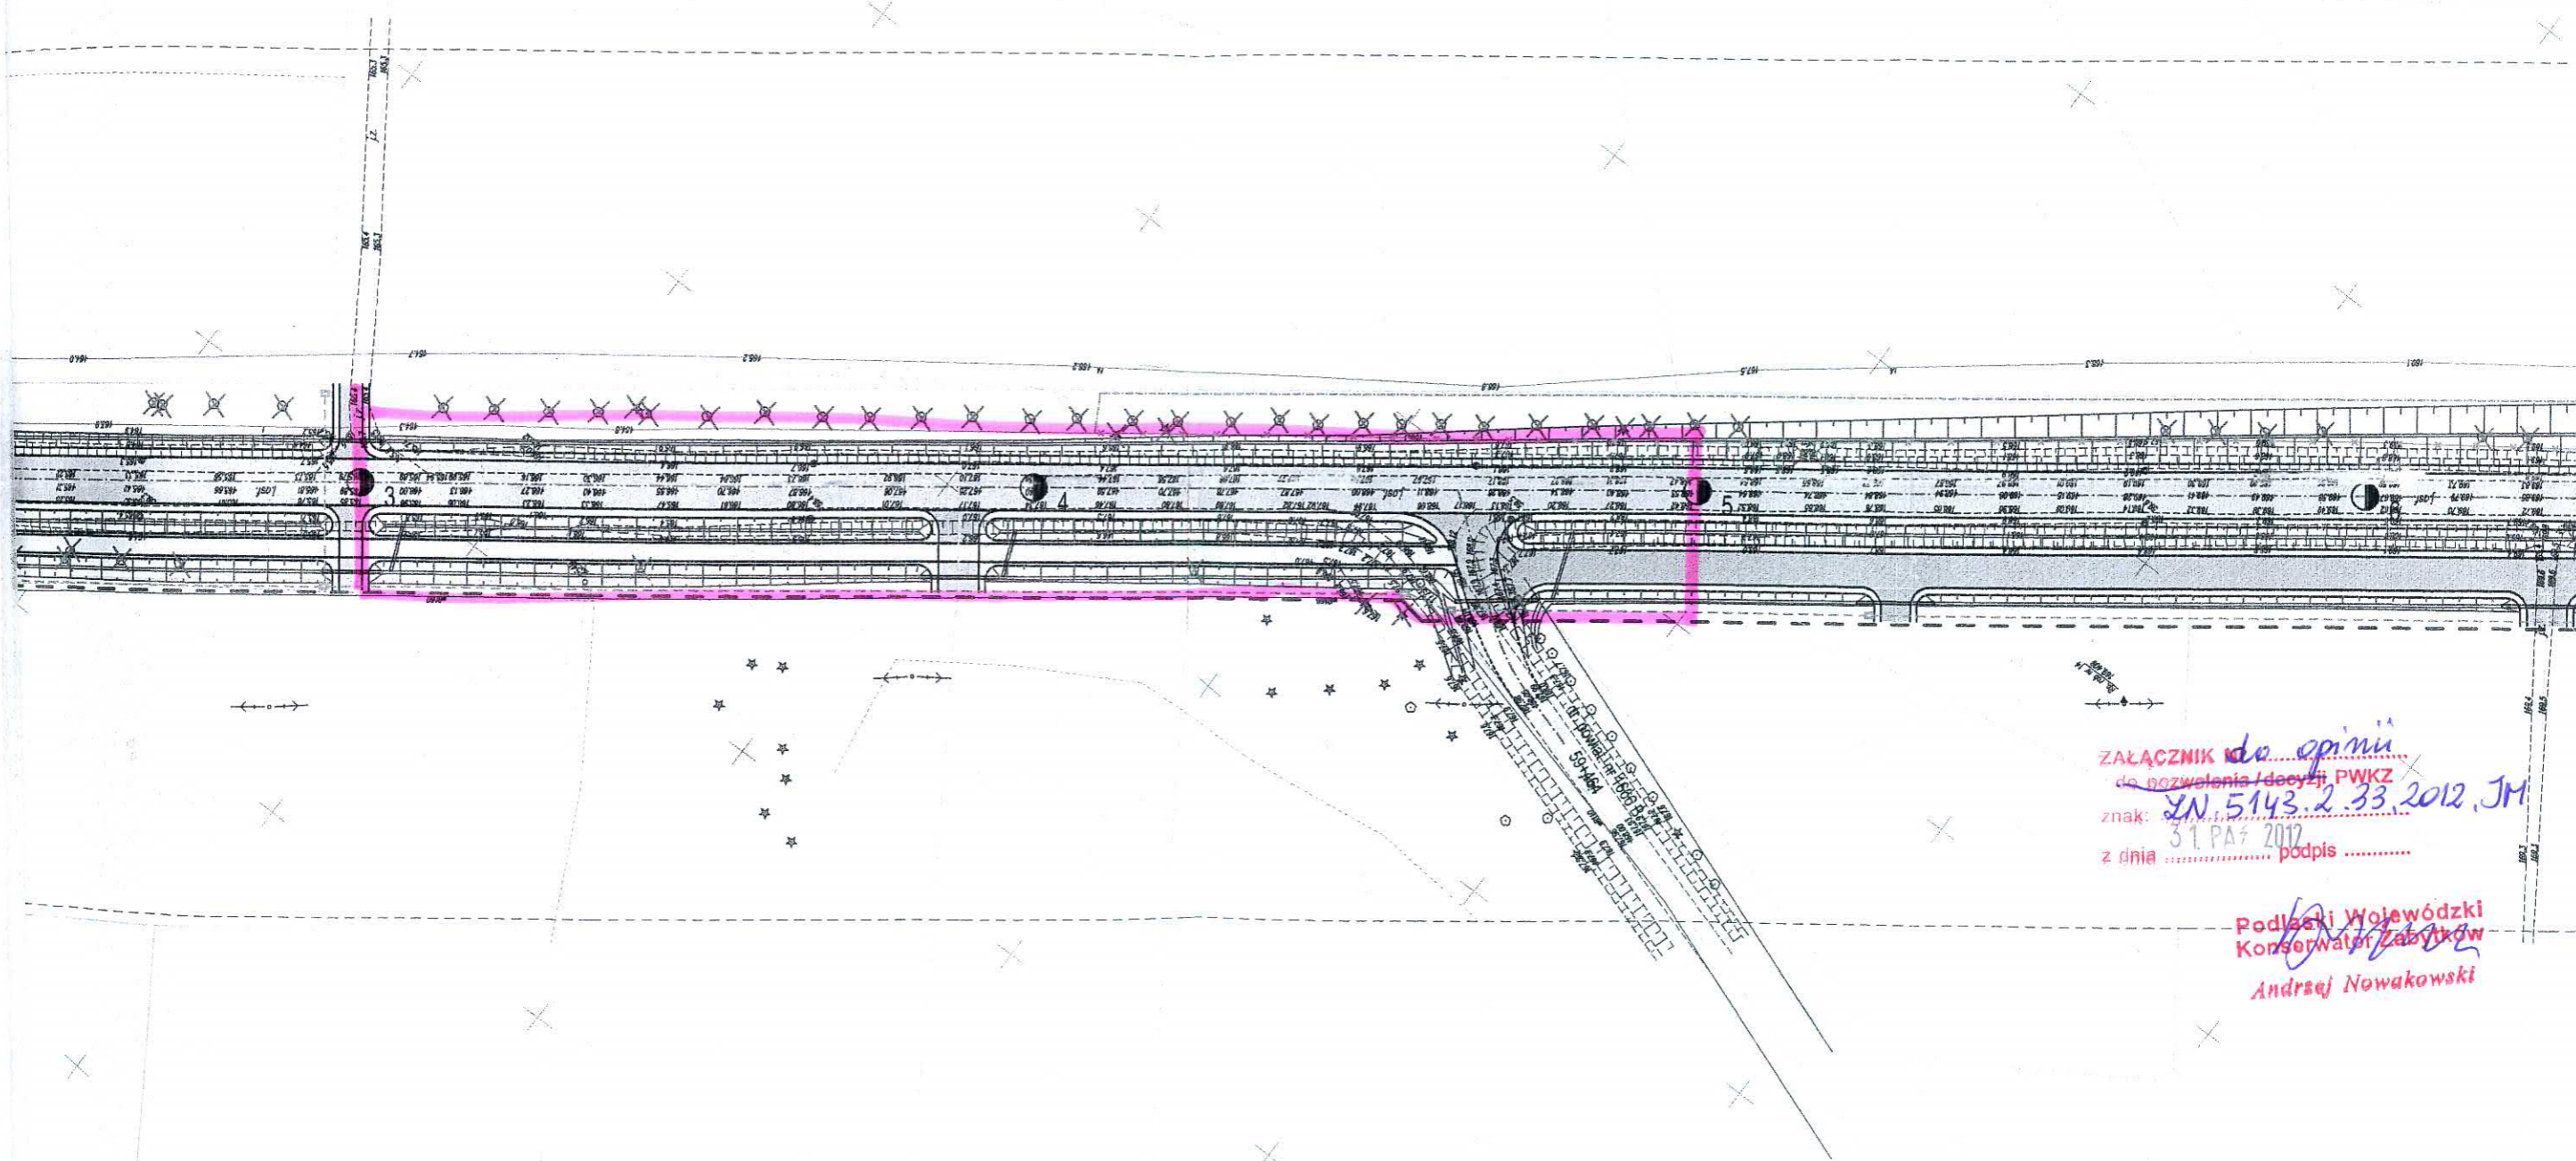

ZALĄCZNIK do opinii
do pozwolenia / decyzji PWKZ
znak: ZN.5143.2.33.2012.JM
z dnia 31 PAZ 2012
z dnia podpis

Podlaski Wojewódzki
Konserwator Zabytków
Andrzej Nowakowski