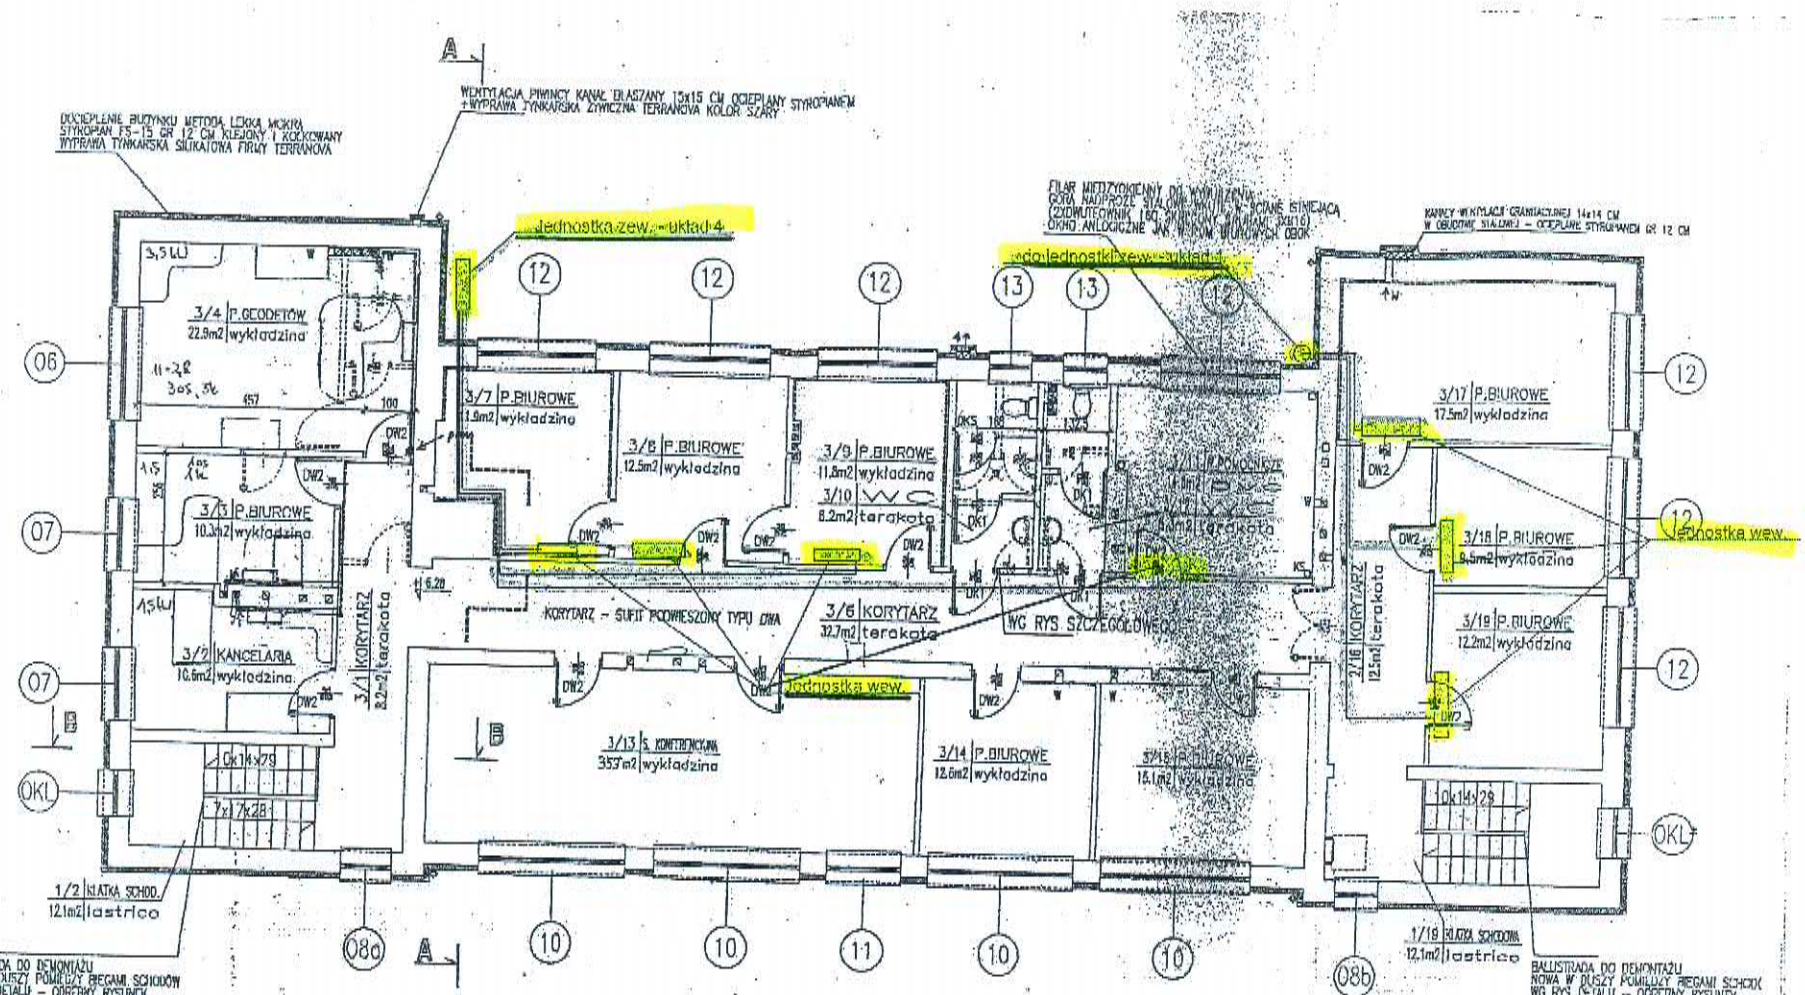

PRACOWNIA PROJEKTOWA "JM" BIAŁYSTOK UL. MALMEDA 15A/11 TEL 502 075102			
INWESTOR: PODLASKI ZARZĄD DRÓG WOJEWÓDZKICH		NR UMOWY	
OBIEKT:	BUDYNEK PODLASKIEGO ZARZĄDU DRÓG WOJEWÓDZKICH BIAŁYSTOK UL. ELEWATOROSKA 8	NR RYS.	1.3
		SKALA	1:100
NAZWA RYSUNKU:	RZUT II PIĘTRA– CZĘŚĆ PROJEKTOWA	BIAŁYSTOK DN. 14.04.2004 r.	
AUTOR PROJEKTU	MGR INŻ. ARCH. DOROTA MISIUK	UPRAWNIENIA BUD. DB/1/208	
	MGR INŻ. ARCH. DANUTA MATYSZCZYK	UPRAWNIENIA BUD. PB/68/00	
WSPÓŁPRACA			