

- WYSOKOŚCIOWA

ele (nr 693)

Wykonat:


Pisz, 29.09.2009

artograficznych  
taw Kozioł

Ark. 29 (37)

Planowany remont nawierzchni  
skala 1:1000  
Droga wojewódzka Nr. 693  
Kleszczele - Siemiatycze w km 7+690 - 8+580

- Linia energetyczna
- Sieć wodociągowa
- Linia telefoniczna
- Nawierzchnia bitumiczna przeznaczona do remontu
- Nawierzchnia żwirowa na zjazdach

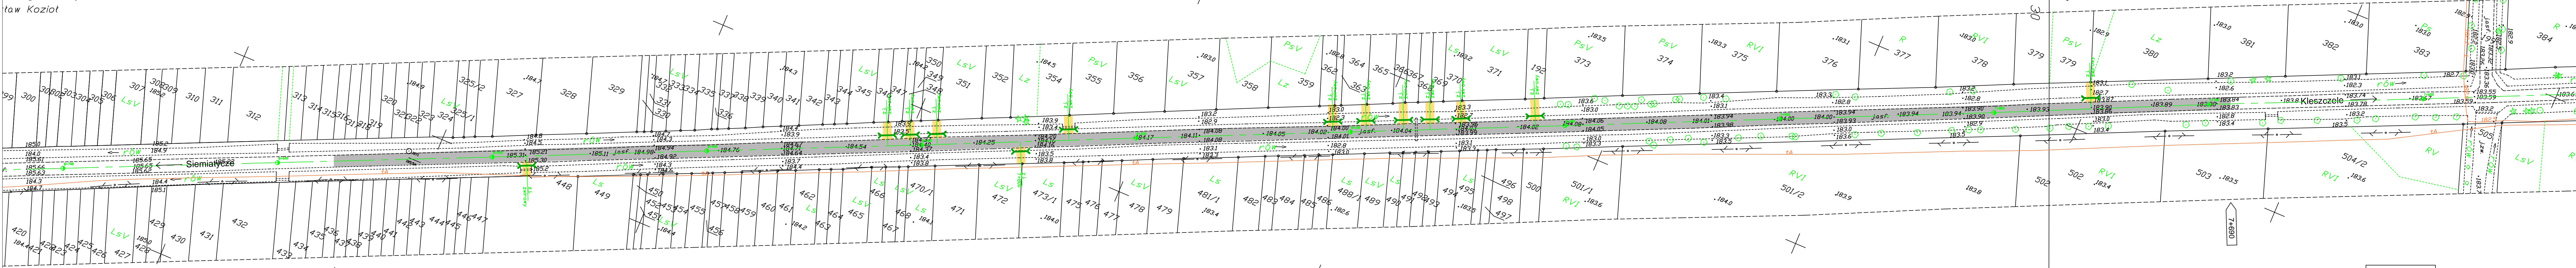

8+580

7+690

Szkic rozmieszczenia arkuszy  
Kleszczele

MAPA SYTUACYJNO - WYSOKOŚCIOWA

SKALA 1:1000

Obiekt: Droga Siemiatycze - Kleszczele (nr 693)

Osoba: Gruzka, Dasze

Gmina: Kleszczele

Powiat: hajnowski

Woj. Podlaskie

Wykonat:

Pisz, 29.09.2009

PZD Biayetal  
Rejon Gej. Wejedziich  
w Siemiatyczach  
ul. 11-go Listopada 253  
17-300 Siemiatycza  
Szkic sporządził: Jakubik Piotr