


Planowany remont nawierzchni bitumicznej
 skala 1:1000
 Droga wojewódzka Nr. 692
 Drohiczyn – Dziadkowiec w km 24+400 – 25+430

Dziadkowiec

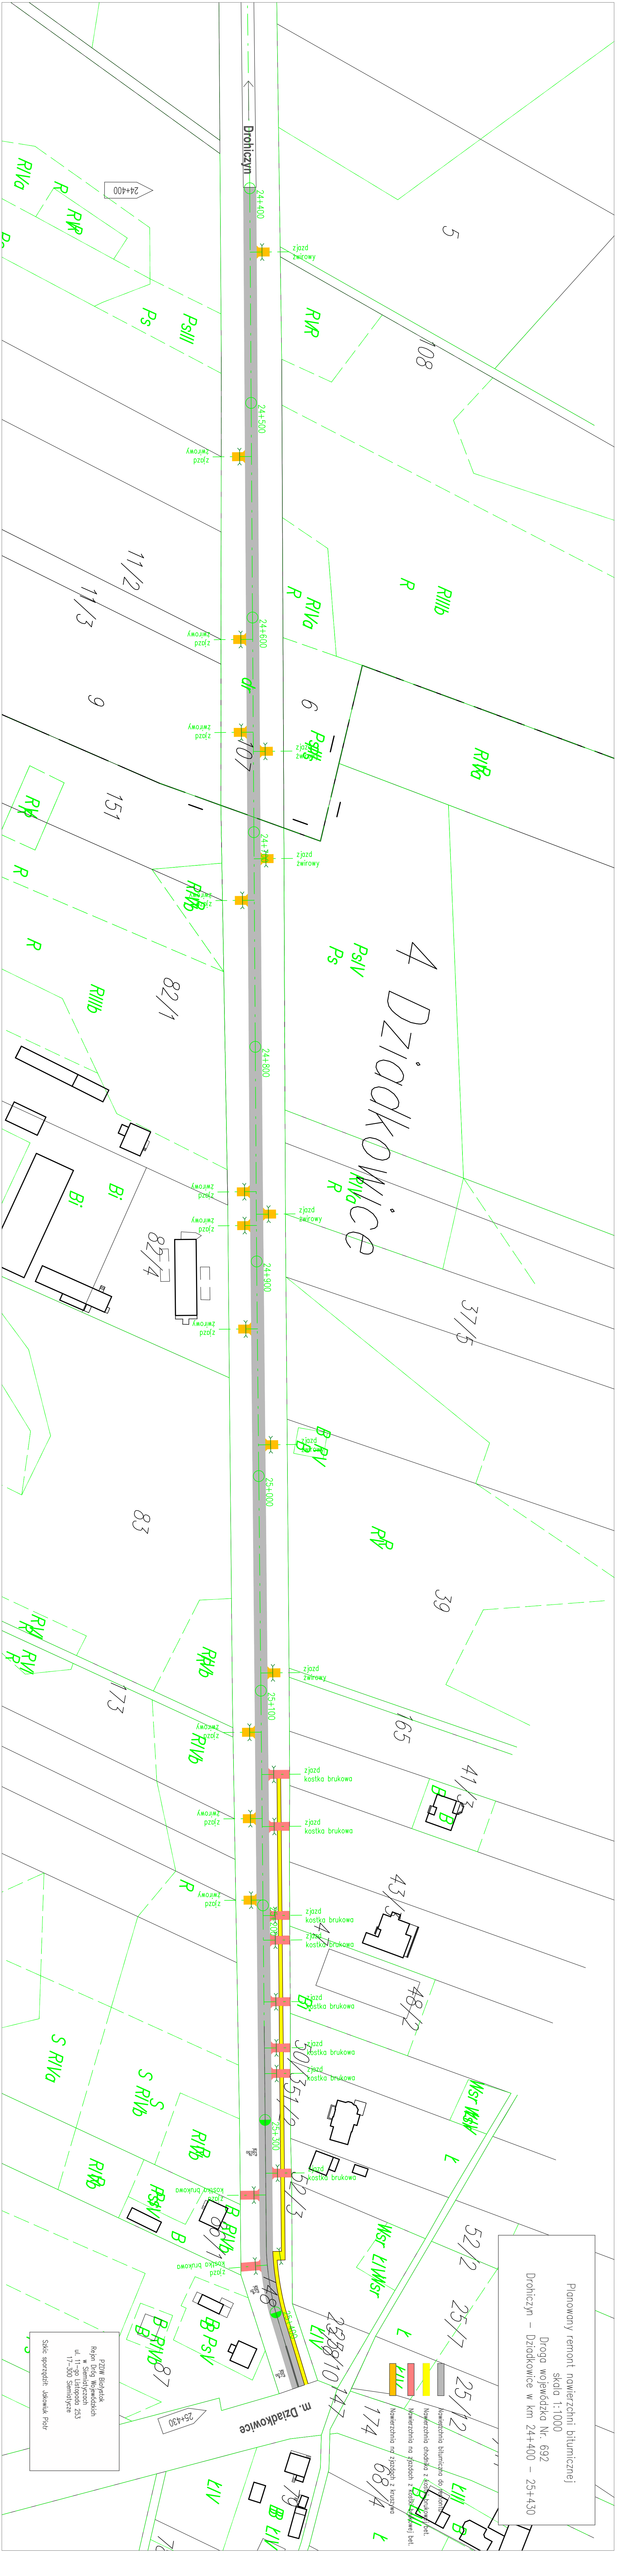

-  Nawierzchnia bitumiczna do remontu
-  Nawierzchnia chodnika z kostki brukowej bet.
-  Nawierzchnia na zjazdach z kruszywa
-  Nawierzchnia na zjazdach z kostki brukowej bet.

PZM Biuletyn
 Rejon Drogi Wojewódzkiej
 w Sieradzu
 ul. 11-90 Listopada 253
 17-300 Sieradz

Stółce sporządził: Jakowik Piotr