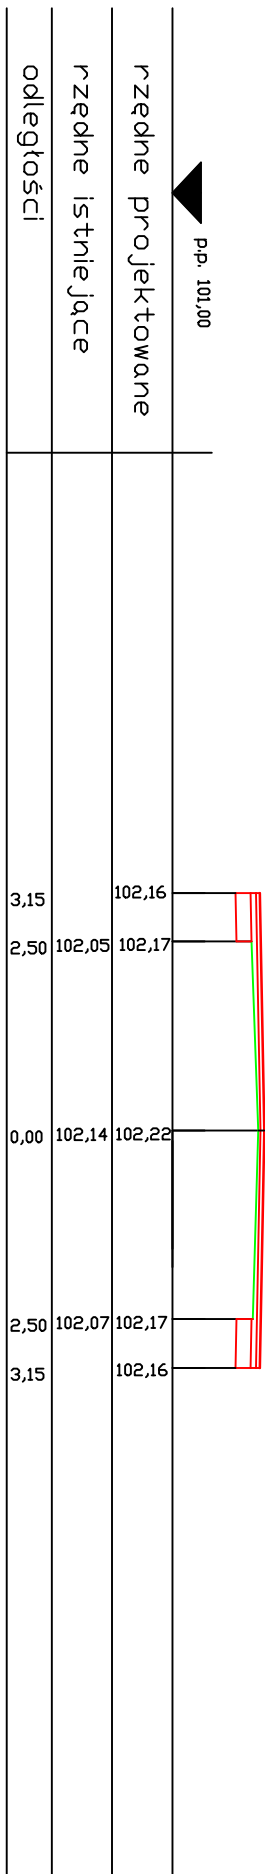


$76 + 325$

Ilość masy=0,64 m²

Ilość mieszkań

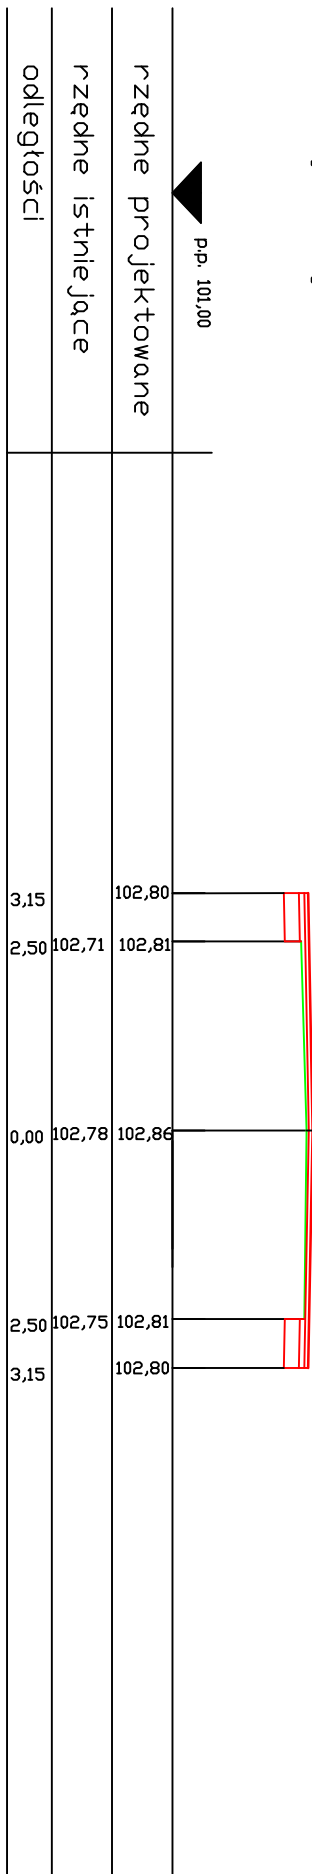
kruszywowe j=0,26 m²

 $76+350$

Ilość masy=0,56 m²

Ilość mieszkań

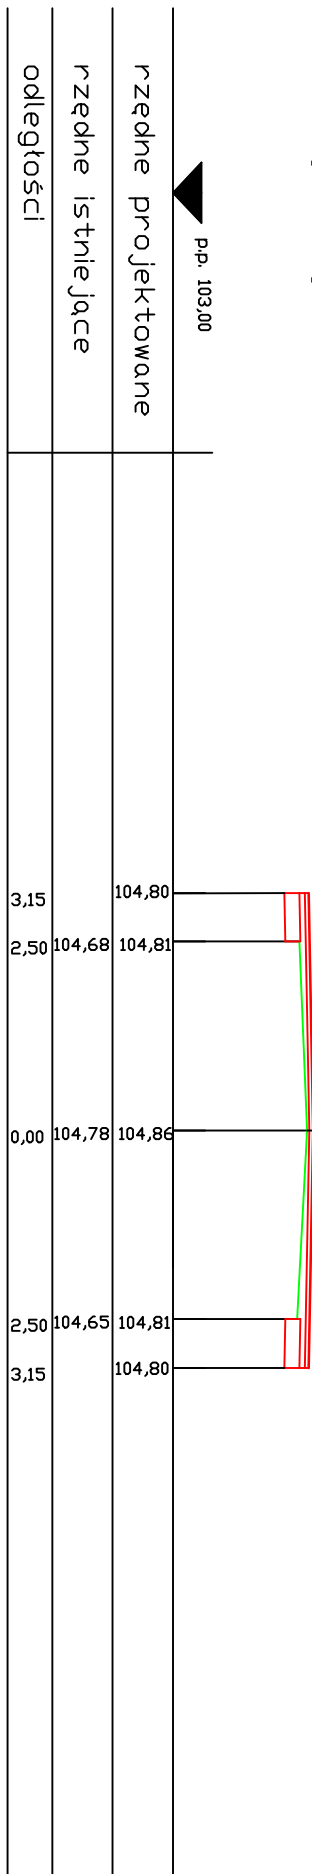
$k_{rusz} j=0,26 \text{ m}^2$

 $76+425$

Ilość masy=0,72 m2

Ilość mieszkań

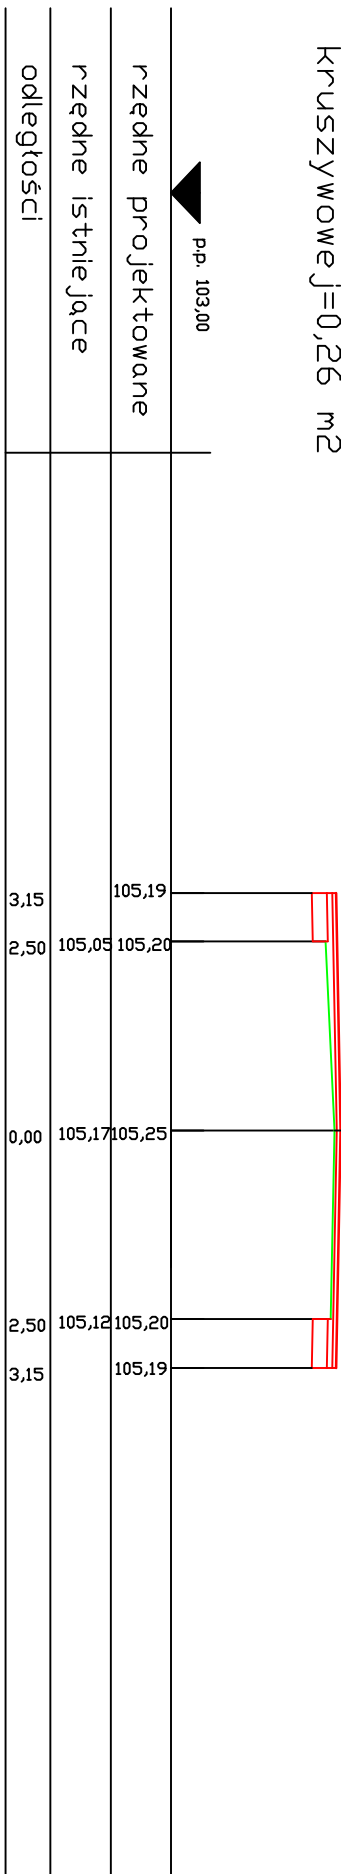
kruszywowe j=0,26 m²

 $76+450$

Ilość masy=0,65 m²

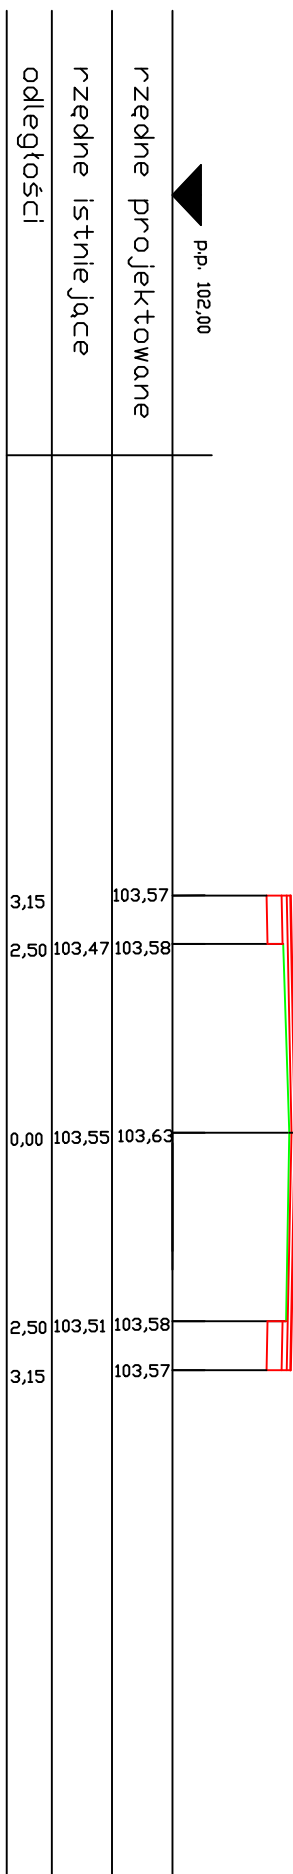
Ilość mieszkań

$k_{rusz} = 0,26 \text{ m}^2$

 $76+375$

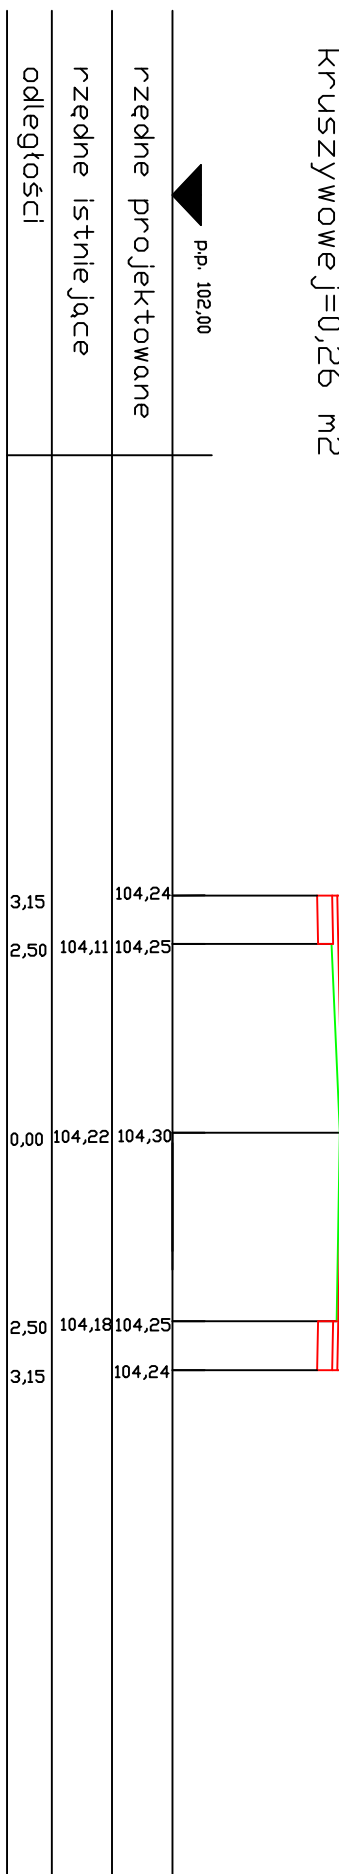
Ilość masy=0,58 m2

Ilość mieszkań

$$k_{\text{kruszywowe}} j=0,26 \text{ m}^2$$
 $76+400$

Ilość masy=0,62 m²

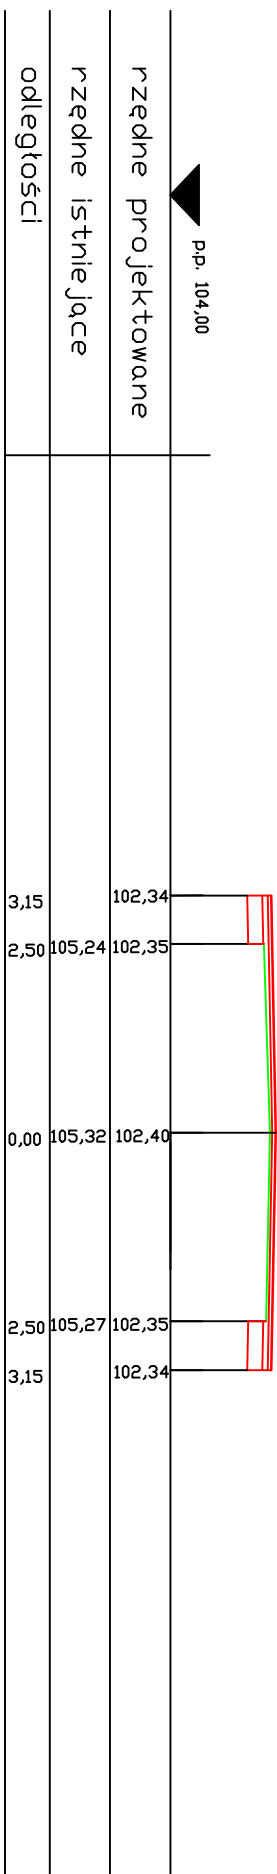
Ilość mieszkań

$$k_{ruszywowe_j}=0,26 \text{ m}^2$$
 $76+475$

Ilość masy=0,61 m²

Ilość mieszkań

kruszywowe $j=0,26 \text{ m}^2$



76+500

Ilość masy=0,54 m2

Ilość mieszkań

$$k_{\text{kruszywowe } j=0,26 \text{ m}^2}$$
