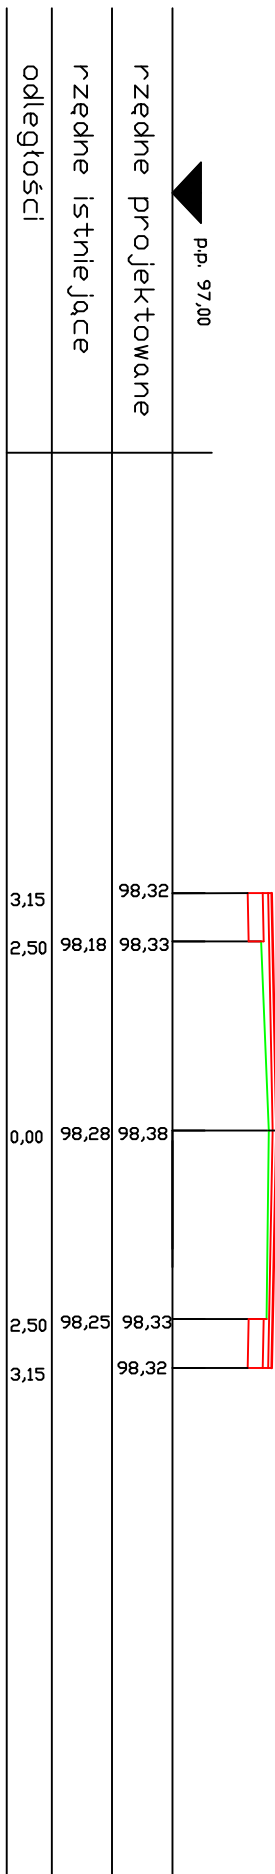


$75+725$ 

Ilość masy=0,70 m2

Ilość mieszkań

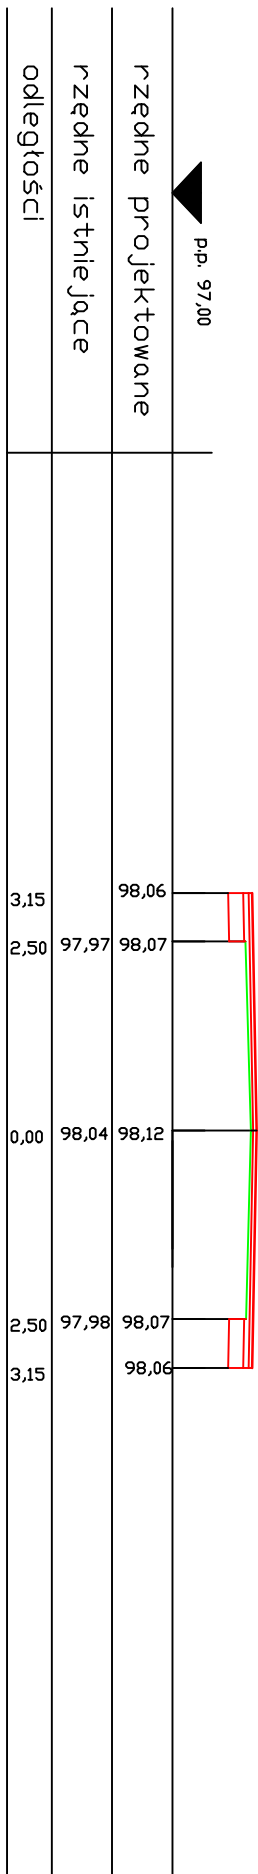
kruszywowe j=0,26 m<sup>2</sup>

 $75+750$ 

Ilość masy=0,60 m<sup>2</sup>

Ilość mieszkań

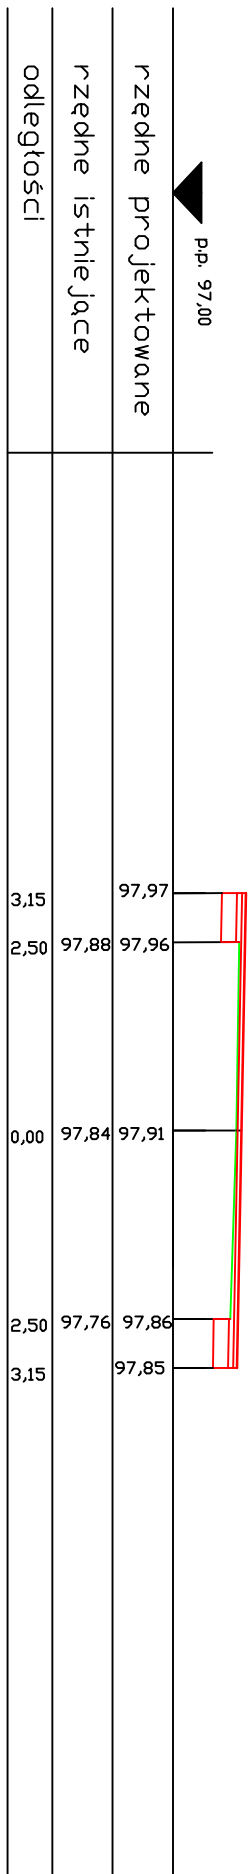
$k_{rusz} j=0,26 \text{ m}^2$

 $75 + 825$ 

Ilość masy=0,57 m2

Ilość mieszkań

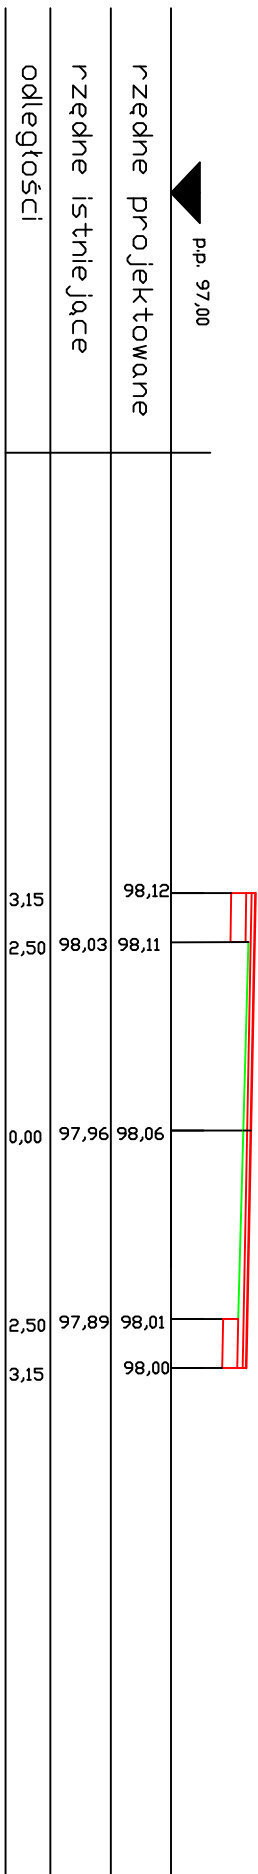
Kruszywowe  $j=0,26 \text{ m}^2$

 $75+850$ 

Ilość masy=0,65 m<sup>2</sup>

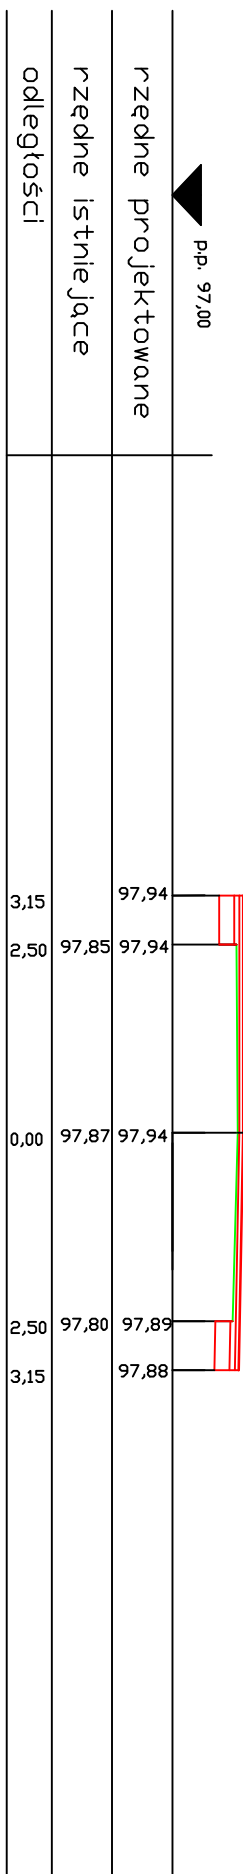
Ilość mieszkań

$k_{rusz} = 0,26 \text{ m}^2$

 $75+775$ 

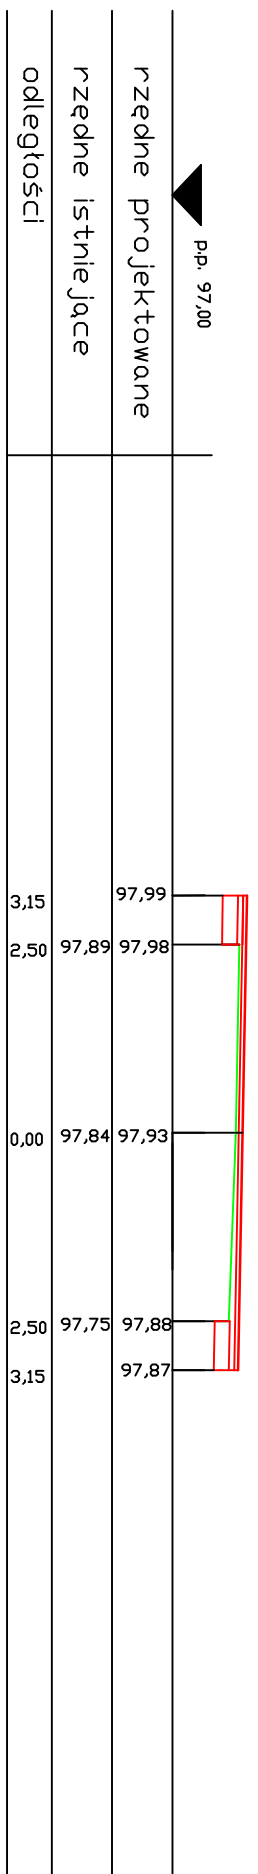
Ilość masy=0,56 m2

Ilość mieszkań

$$k_{\text{kruszywowe}} j=0,26 \text{ m}^2$$
 $75+800$ 

Ilość masy=0,66 m<sup>2</sup>

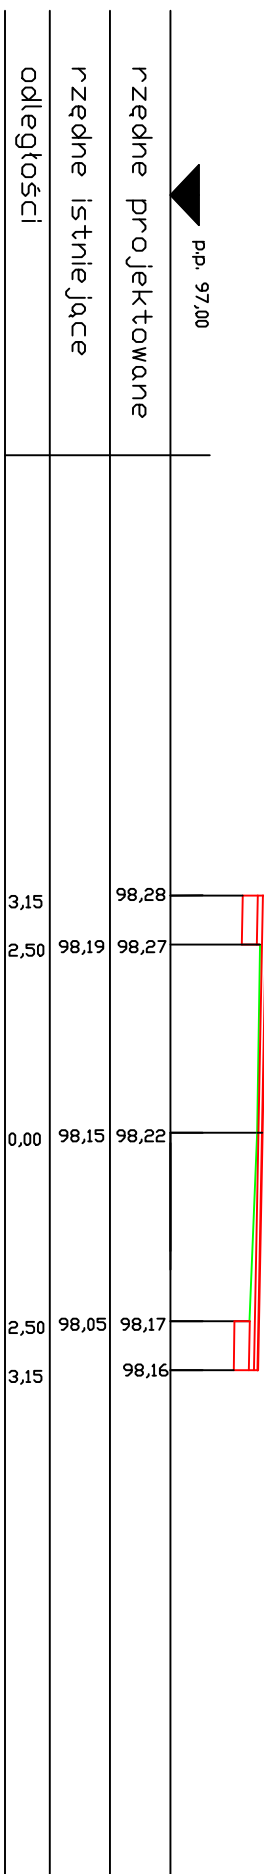
Ilość mieszkań

$$k_{ruszywowe_j}=0,26 \text{ m}^2$$

$$75+875$$

Ilość masy=0,58 m2

Ilość mieszkań

kruszywowe j=0,26 m<sup>2</sup>



75+900

Ilość masy=0,67 m<sup>2</sup>

Ilość mieszkań

$$k_{\text{kruszywowe } j=0,26 \text{ m}^2}$$
