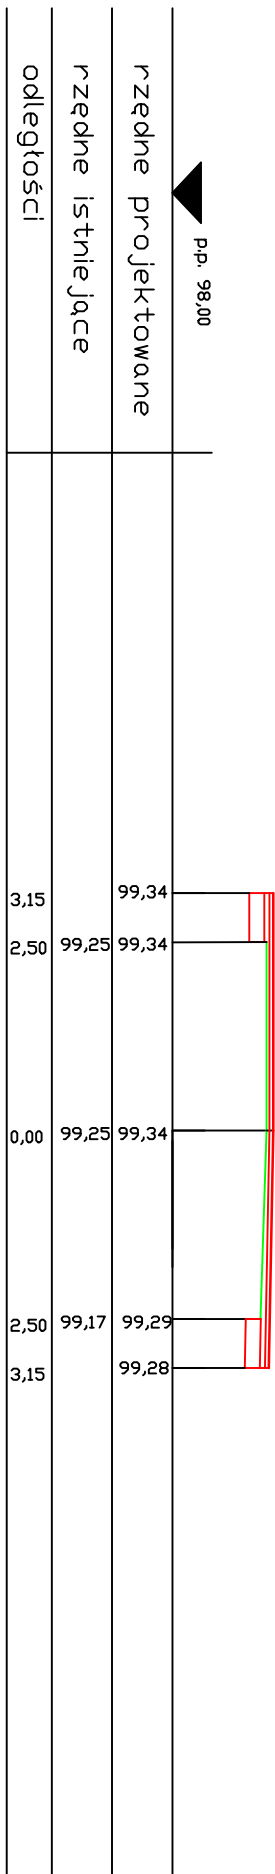


$75+925$

Ilość masy=0,64 m²

Ilość mieszkań

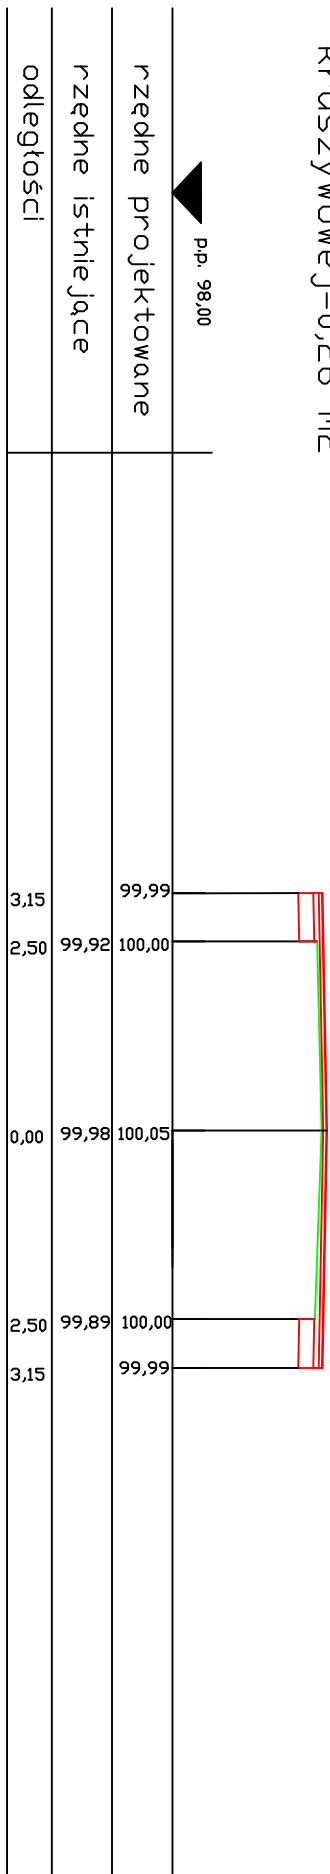
kruszywowe j=0,26 m²

 $75+950$

Ilość masy=0,57 m²

Ilość mieszkań

$k_{rusz} = 0,26 \text{ m}^2$

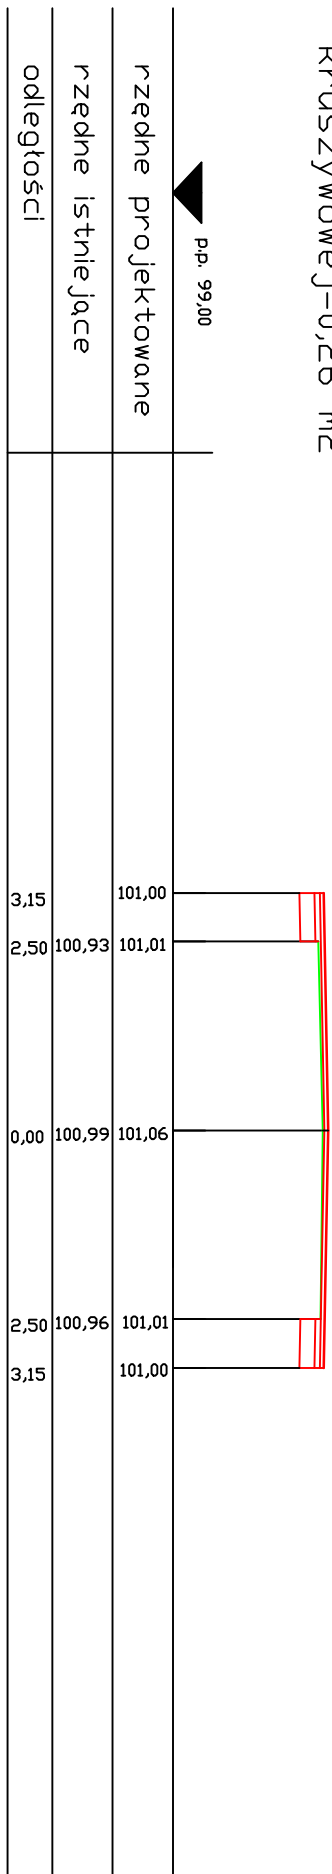


76+025

Ilość masy=0,50 m2

Ilość mieszkań

Kruszywowe $j=0,26 \text{ m}^2$

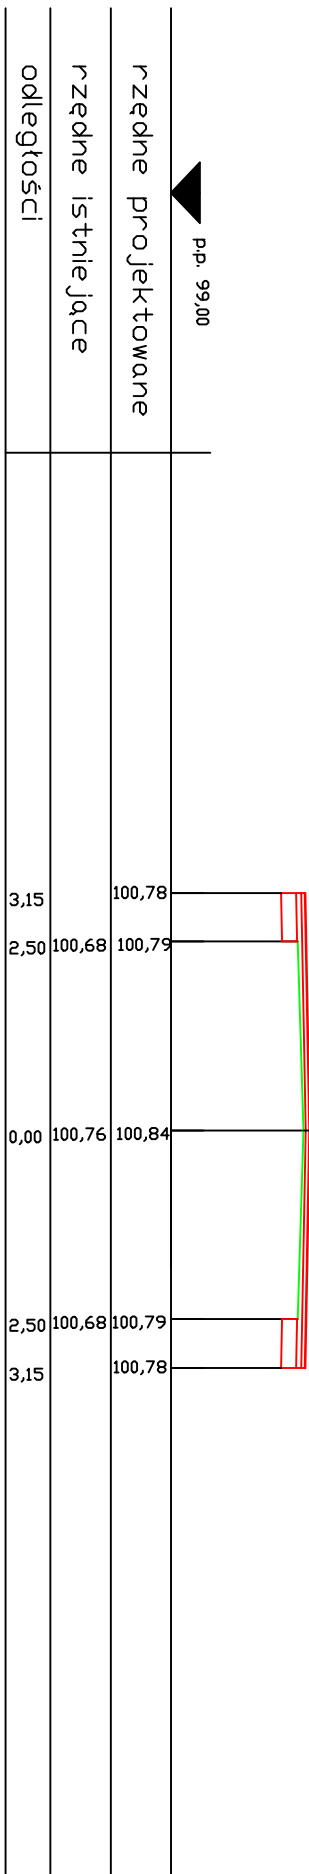


76+050

Ilość masy=0,64 m²

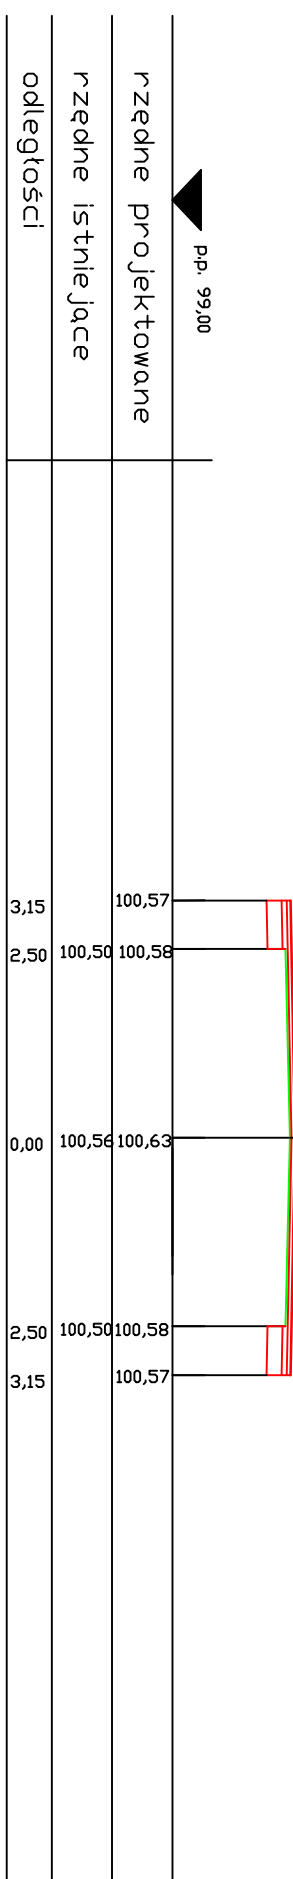
Ilość mieszkań

$k_{rusz} = 0,26 \text{ m}^2$


$$75+975$$

Ilość masy=0,54 m2

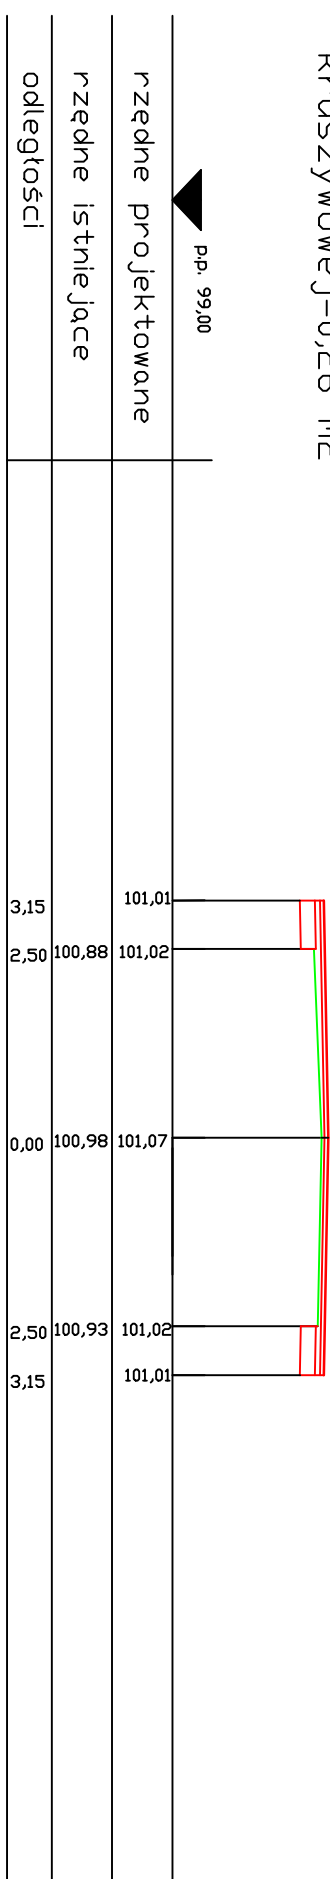
Ilość mieszkań

$$k_{rusz} w_{j=0,26} \text{ m}^2$$


76+000

Ilość masy=0,67 m²

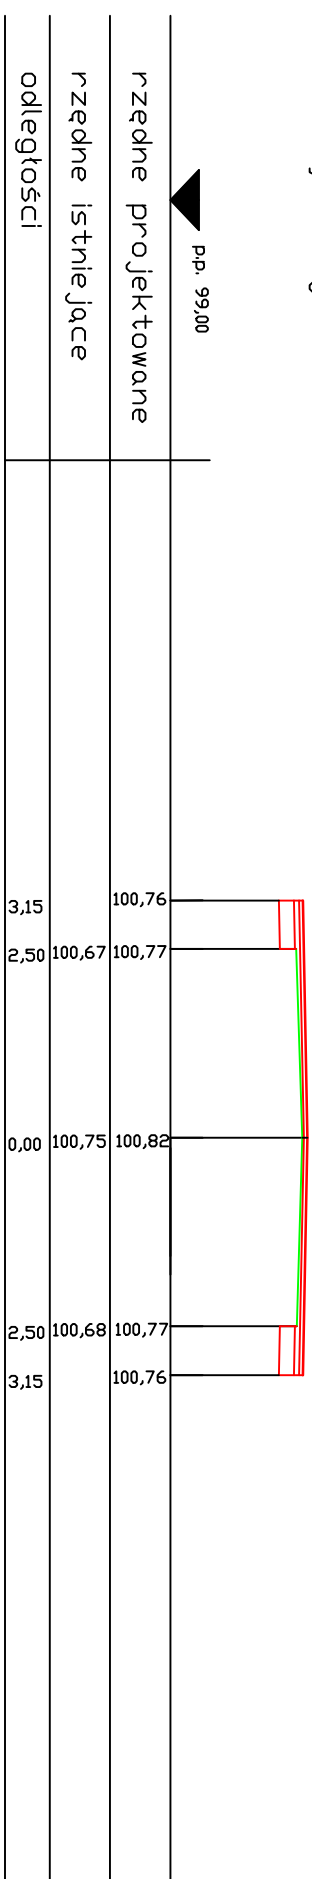
Ilość mieszanki

$$k_{kruszywowe j}=0,26 \text{ m}^2$$


76+075

Ilość masy=0,57 m2

Ilość mieszkań

$$k_{kruszywowe,j}=0,26 \text{ m}^2$$


76+100

Ilość masy=0,84 m2

Ilość mieszkań

$$k_{kruszywowe,j}=0,26 \text{ m}^2$$
